



**ATHUGIÐ AÐ HITALAGNIR Í BÍLSKÚR
STEYPAST Í 140mm PYKKA PLÖTU!**

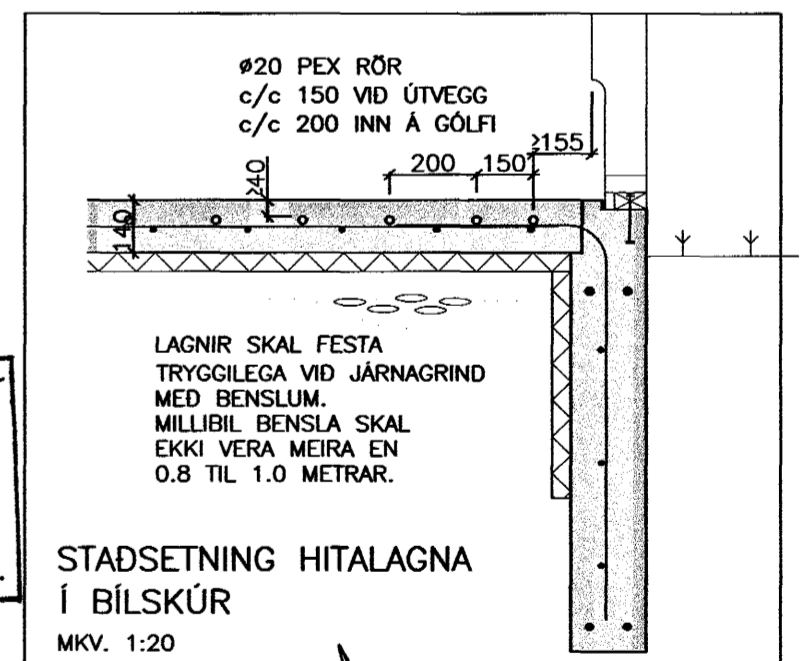

Byggingafultrúi Hafnarfjarðar
Afgreitt þann
05 APR. 2004
VPS

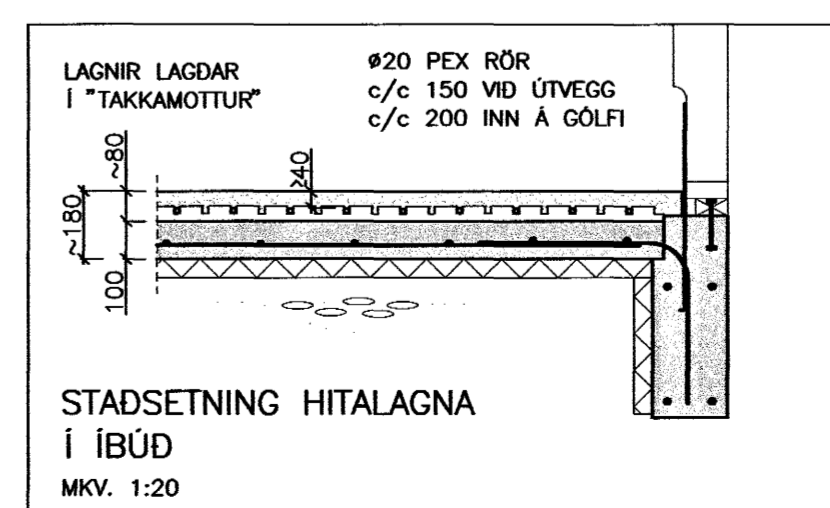

GRUNNMYND HITALAGNA
MKV. 1:50

SGHUS
HAFNARFJARDAR 69 800 SELFOSS
SM 482 3850 FAX 482 3851
NETFANG sghus@sghus.is
VETTANG www.sghus.is

FURUVELLIR 27, HAFNARFIRÐI

LAGNIR:	MKV:		
GRUNNMYND HITALAGNA	1:50		
SNID	1:20/1:10		
HANNAÐ:	TEKNAÐ:	DAGSETNING:	VERÐNÖMUR:
T.ELLERT	T.ELLERT	25.03.2004	3139
SKRÁVAFARE:	SMÞYKKT:	TEKING NÚMÉR:	
3139-bv.dwg	<i>[Signature]</i>	312	

201170-3979