

KERFISMYND HITÁ- OG NEYSLUVATNSKERFIS

- A INNTAK VATNSVEITU
- B INNTAK HITAVEITU
- C AFRENNSLI HITAVEITU
- ▶ RENNSLISSTEFNA
- 1. RENNILOKI EDA KÚLULOKI
- 2. SÍA
- 3. VATNSMELIR
- 4. EINSTREYMISLOKI
- 5. ÖRYGGISLOKI 6 Bar
- 6. ÞRÝSTIMELIR
- 7. HITAMELIR
- 8. TÆMING
- 9. HITASTYRDUR LOKI (T.d. Danfoss AVTB20 20-60°C)
- 10. MÓTÞRÝSTILOKI (T.d. Danfoss AVDA20)
- 11. HITASTYRDUR LOKI (T.d. Danfoss AVTB15 0-30°C)
- 12. ÞRÝSTJAFNARI (T.d. Danfoss AVP20)
- 13. TENGIKISTA ÚR STÁLI / KOPAR. STOFN KISTU ER ø20x2.0. 7 TENGINGAR.
- 14.
- 15. TENGIKISTA ÚR STÁLI / KOPAR. STOFN KISTU ER ø20x2.0. 12 TENGINGAR.
- 16. HÖGGDEYFAR Á TENGIKISTUM NEYSLUVATNS. T.D. FLAMCO FLEXOFIT S
- 17. ÁLAGSSTYRD DÆLA 0.60 l/sek
- 18. MÓTORLOKI, TENGDUR VID LOFTHITANEMA Í HVERJU RÝMI

STJÓRNLOKI FYRIR HVERJA SLAUFU STYRIST AF HITANEMA Í HERBERGI. HITANEMI STAÐSETJIST Á INNVEGG SKV. FYRIRMÆLUM FRAMLEIDANDA (1.6m - 2m FRÁ GÓLFI)

FRAMKVEMD PRÓFS:

PRÓFUNARÞRÝSTINGUR ER 1.5xHÁMARKSÞRÝSTINGUR FRÁ VEITU Ppróf=1.5xPveitu (MINNST 15bar FYRIR NEYSLUVATN EN 9bar FYRIR HITALAGNIR)

VID FORPRÓF SKAL AUKA ÞRÝSTING UPP Í 15bar (9bar) OG BÍÐA Í 10 MÍN AUKA ÞÁ ÞRÝSTING AFTUR UPP Í 15 bar (9bar) OG SÍÐAN AFTUR EFTIR 20 MÍN.

EFTIR 30 MÍN B SKAL SKRÁ NIDUR ÞRÝSTING OG AFTUR EFTIR 60 MÍN C OG MÁ ÞRÝSTINGUR EKKI HAFI FALLID UM MEIRA EN 0.6bar.

ADALPRÓFID FER FRAM Í BEINU FRAMHALDI OG ÞRÝSTINGUR Í D MÁ EKKI HAFI FALLID MEIRA EN 0.2bar Á 120 MÍN FRÁ C TIL ÞESS AD PRÓF TELJIST HAFI VERID LOKID MED FULLNÆGJANDI ÁRANGRI.

NIDURSTÖÐUR ÞRÝSTIPRÓFANA:

1. FORPRÓFUN:

PRÓFID HEFST KL: \_\_\_\_\_ A \_\_\_\_\_ bar  
 ÞRÝSTINGUR EFTIR 30 MÍN. B \_\_\_\_\_ bar  
 ÞRÝSTINGUR EFTIR 60 MÍN. C \_\_\_\_\_ bar

2. ADALPRÓFUN:


ADALPRÓF BYRJAR EFTIR AD FORPRÓFI LYKUR KL: \_\_\_\_\_ C \_\_\_\_\_ bar  
 ÞRÝSTINGUR EFTIR 120 MÍN. D \_\_\_\_\_ bar

LEKI O JÁ O NEI

PÍPULAGNINGAMEISTARI \_\_\_\_\_

DAGSETNING \_\_\_\_\_

FRAMKVEMT AF \_\_\_\_\_

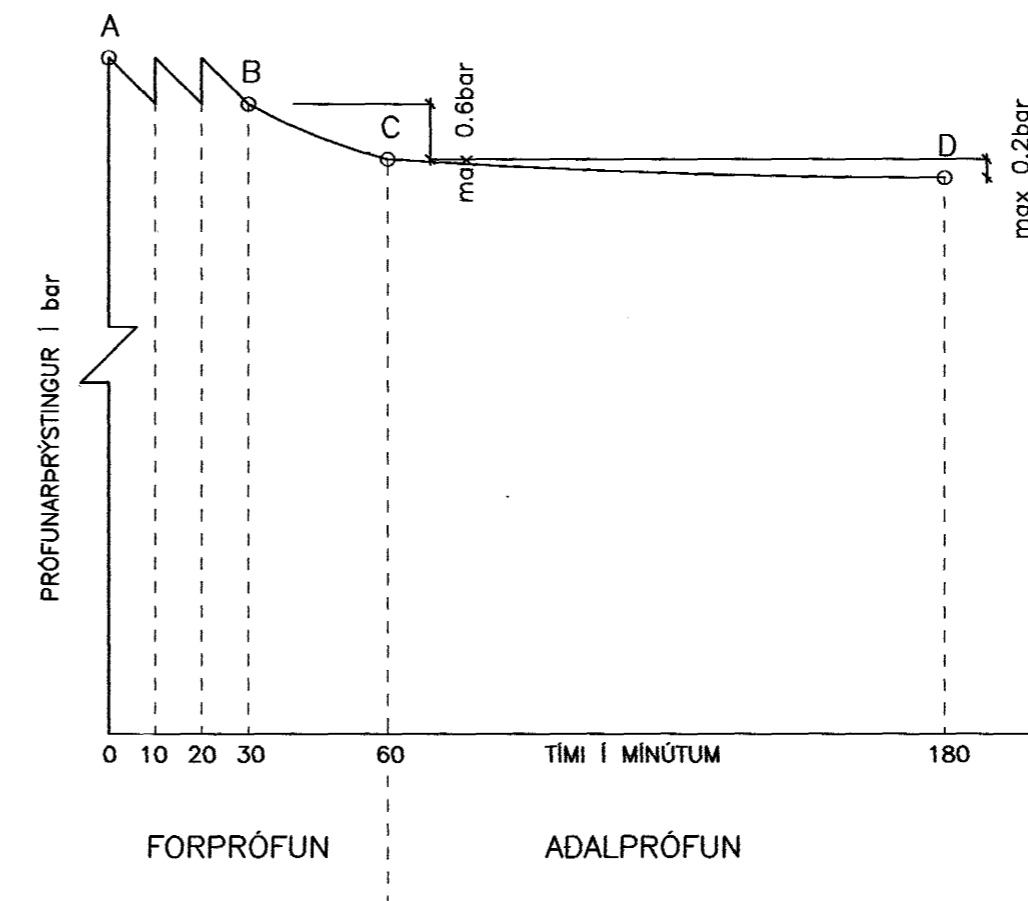

Byggingatulltrúi Hafnarfjarðar  
 Afgreitt þann  
 05 APR. 2004  
 VES.

<b>SGHUS</b>			
AUSTURVEI 89 800 SELFOSS SM 482 3850 FAX 482 3851 NETFANG: sghus@sghus.is VEFANG: www.sghus.is			
<b>FURUVELLIR 27, HAFNARFIRÐI</b>			
LAGNIR:		MY:	
TENGIGRIND		MY:	
SKÝRINGAR		MY:	
HAUND:	TERND:	DAGSETNING:	VERSDÁM:
T.ELLERT	T.ELLERT	25.03.2004	3139
SKRANINGAR:	SAMBAND:	TERNDING NÚMÉR:	
3139-bv.dwg			330

201170-3974