



Brunatákn:

- Samstæðuskil EI 90
- Brunahólfun EI 60
- Björgunarp
- EC8-60 Hurðir og gluggar með merktri brunamótstöðu.
- ÚT → Merktur útgangur.
- 30 m Brunasianga.
- ! Stjórnstöð brunaviðvörðunarkerfis.
- Lofttræstherbergi.
- ATH Siðkkvinnatn við Víðistaðaskóla: Við Hrauntungu 100 l/s Við Víðistaðakirkju 70 l/s.

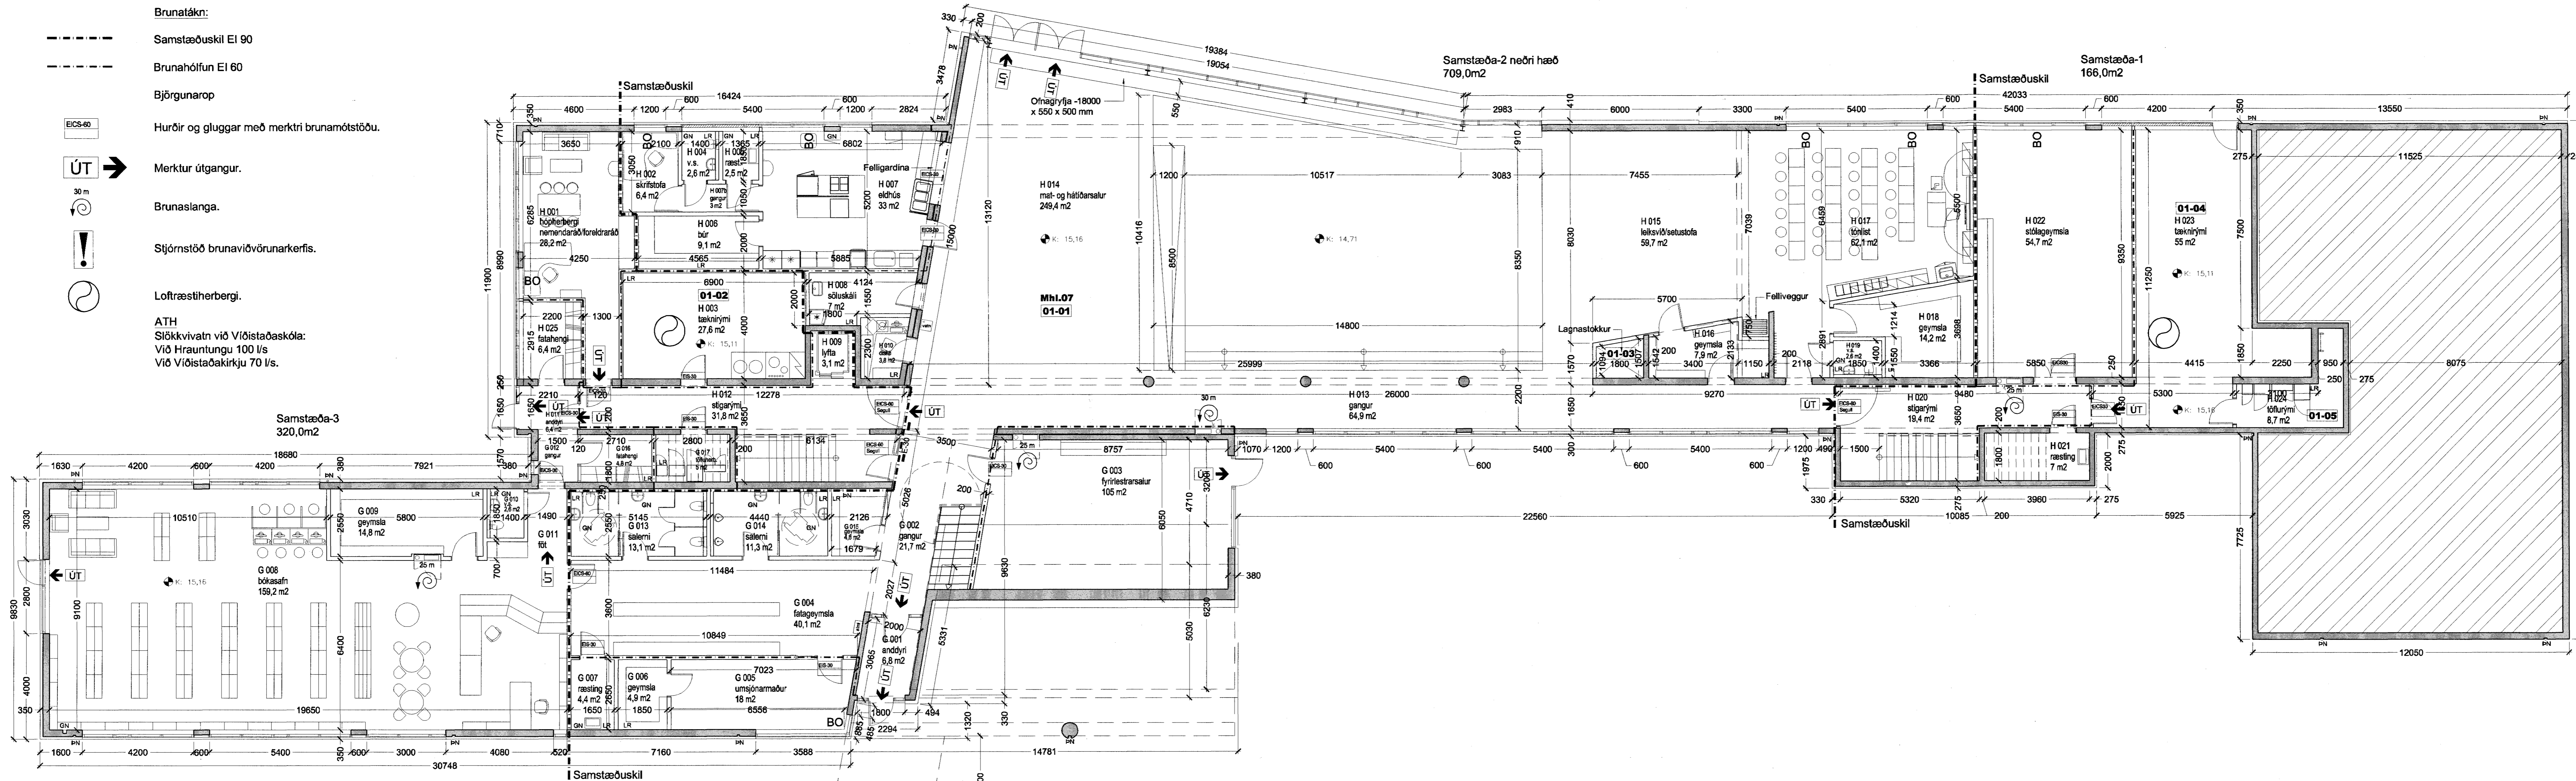

Höfundur eldri bygginga: Þorvaldur Kristmundsson

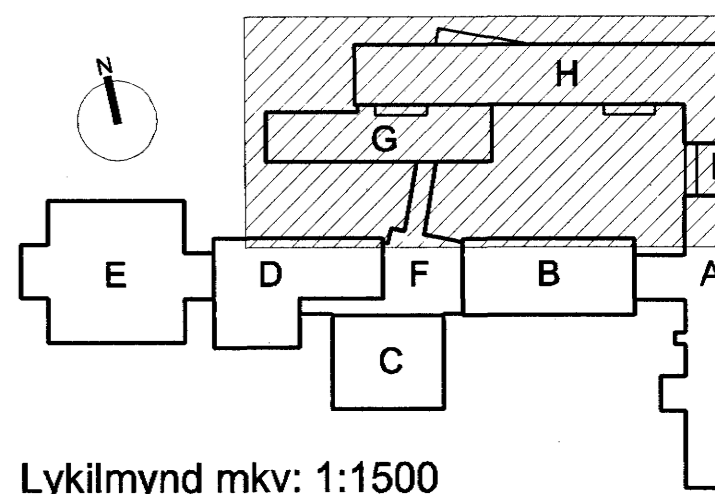

Lýkilmýnd mkv: 1:1500

Hús	Matshluti
A	01
B	02
C	03
D	05
E	04
F	07
G	07
H	07
I	07

SKÝRINGAR

- GN: Gólfniðurfall
- PN: Þakniðurfall
- RV: Inntak rafveitu
- HV: Inntak hitaveitu
- VV: Inntak vatnsveitu
- S: Inntak síma
- Reiknuð hæð á yfirborði gólfa eða stétta
- Nýr steinsteyptir burðarveggir
- Núverandi steinsteyptir burðarveggir
- Nýr gjóspöltuveggir
- ATH Allir létir milliveggir eru 150 mm nema önnur mál komi fram á teikningum

VINNUTEIKNING

04 JUN 2003

Fasteignafélag Hafnarfjarðar
VÍÐISTAÐASKÓLI, VIÐBYGGING
 Hrauntungu 7, stgr. 1400-01 43100070 0240
ADALUPPDRÁTTUR
 GRUNNMYND, NORÐURHLUTI
 JARÐVEÐ
 MKV: 1:100
 DAGS: 18.05.2003
 TEIKNAD: ASK, AE, BE
 SKRÁ: 0240, (99)2.06.dwg

(99)2.06
Frumútg.

BATTERIÐ
 A K T E K T A
 Jón Ólafur Ólafsson FAL
 Síðgur Erlanson FAL
 Síðgur Harðarson FAL
 H: 521291-1299
 Trúnaðarnt 1
 220 Hafnarfjörð
 S: 54 04 700 F: 54 54 701
 Netfang: batterid@batterid.is
 Heimasíða: www.arkitekt.is