



Höfundur eldri bygginga: Þorvaldur Kristmundsson

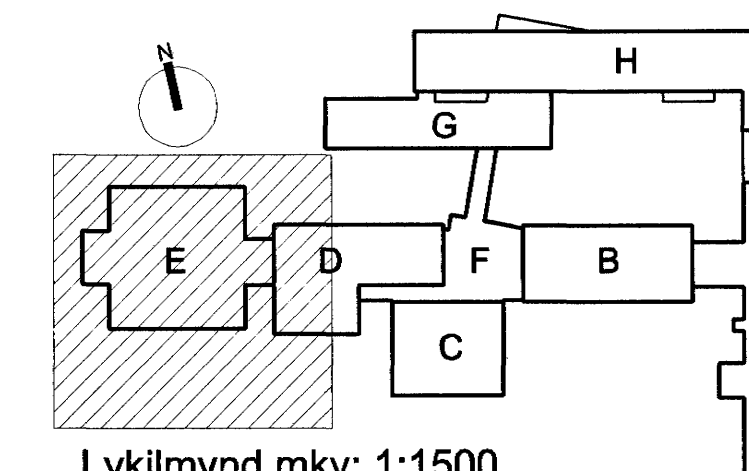

Lykilmynd mkv: 1:1500

Hús	Matshluti
A	01
B	02
C	03
D	05
E	04
F	07
G	07
H	07
I	07

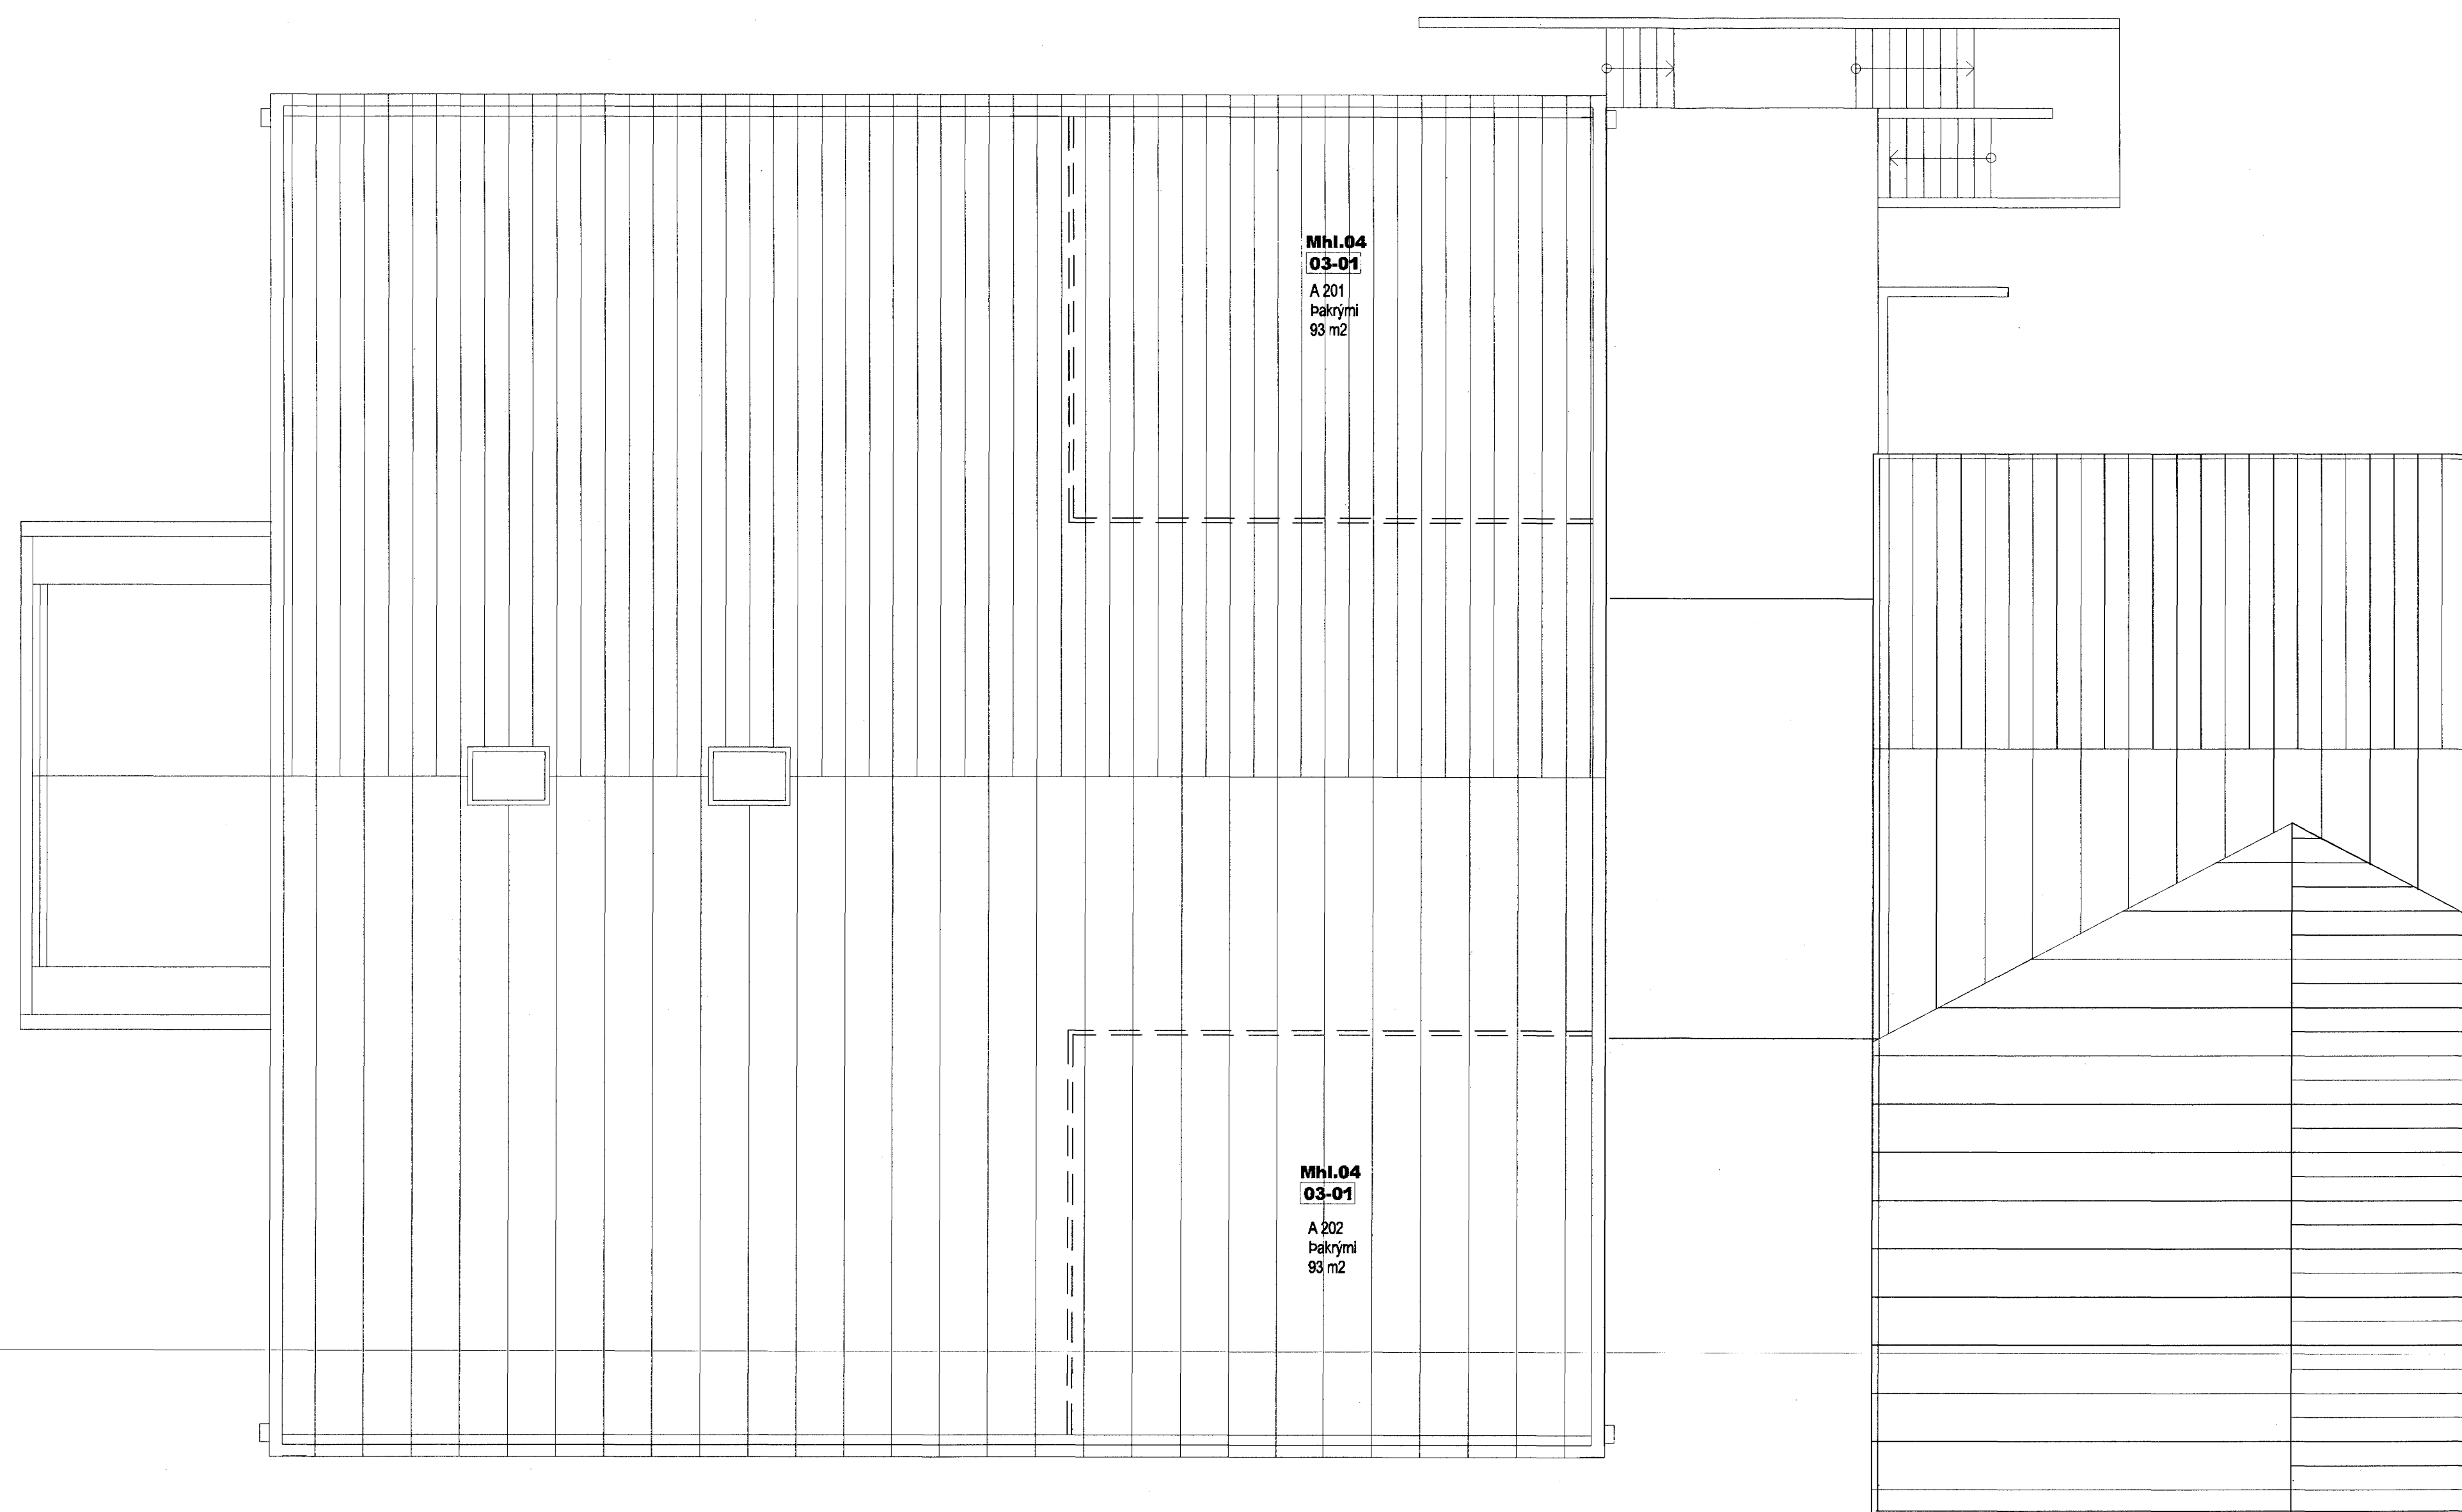

### VINNUTEIKNING

04 JUN 2003

Fasteignafélag Hafnarfjarðar  
VÍÐISTADASKÓLI, VÍÐBYGGING  
Hrauntungu 7, stgr. 1400-01 43100070 0240  
ADALUPPDRA'TTUR  
GRUNNMYND - HIELD  
2. HÆÐ, SUÐUR-VESTUR-ILUTI  
MKV: 1:100  
DAGS: 16.05.2003  
TEKNAÐ: ASK, AE, JE  
SKRÁ: 0240, (9)2.12-(9)2.14.dwg  
**(99)2.14**  
Frumútg.

Jón Ólafur Guðsson E.A.L.  
LJ.980528-999  
Sigrún Harðardóttir E.A.L.  
LJ.10451-2789  
BATTERÍÐ  
KÍ: 521291-1299  
Tíðnirskaut 1  
220 Hafnarfjörð  
S: 54 54 700 F: 54 54 701  
Netfang: batteri@arkitekt.is  
Heimasíða: www.arkitekt.is

© BATTERÍÐ EHF  
ÖLL AÐRIT OG AFMYN TILVIÐINGAR HAFNAÐA ESKA Í HIELD EN HÁÐ SVIPLEIÐU LUTTI HÖFUNDAR