


ÚTLIT/SNID SUÐURHLIDAR NÝBYGGINGAR

Höfundur eldri bygginga: Þorvaldur Kristmundsson

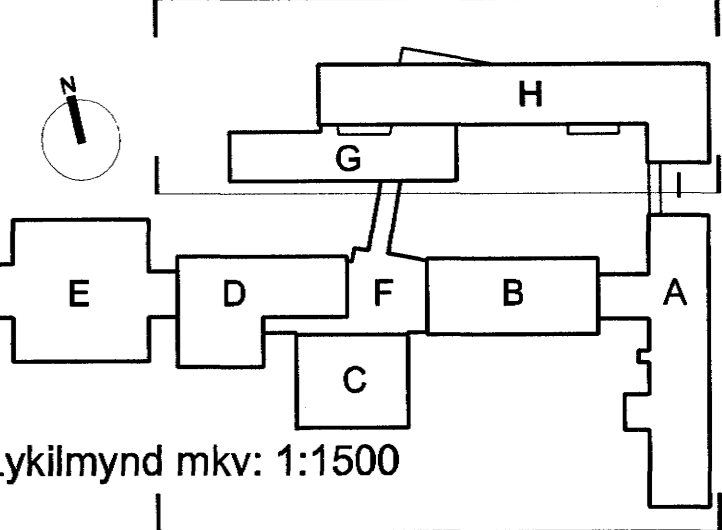


Lyklmynd mkv: 1:1500

Hús	Matshluti
A	01
B	02
C	03
D	05
E	04
F	07
G	07
H	07
I	07



ÚTLIT NORÐURHLIDAR NÝBYGGINGAR

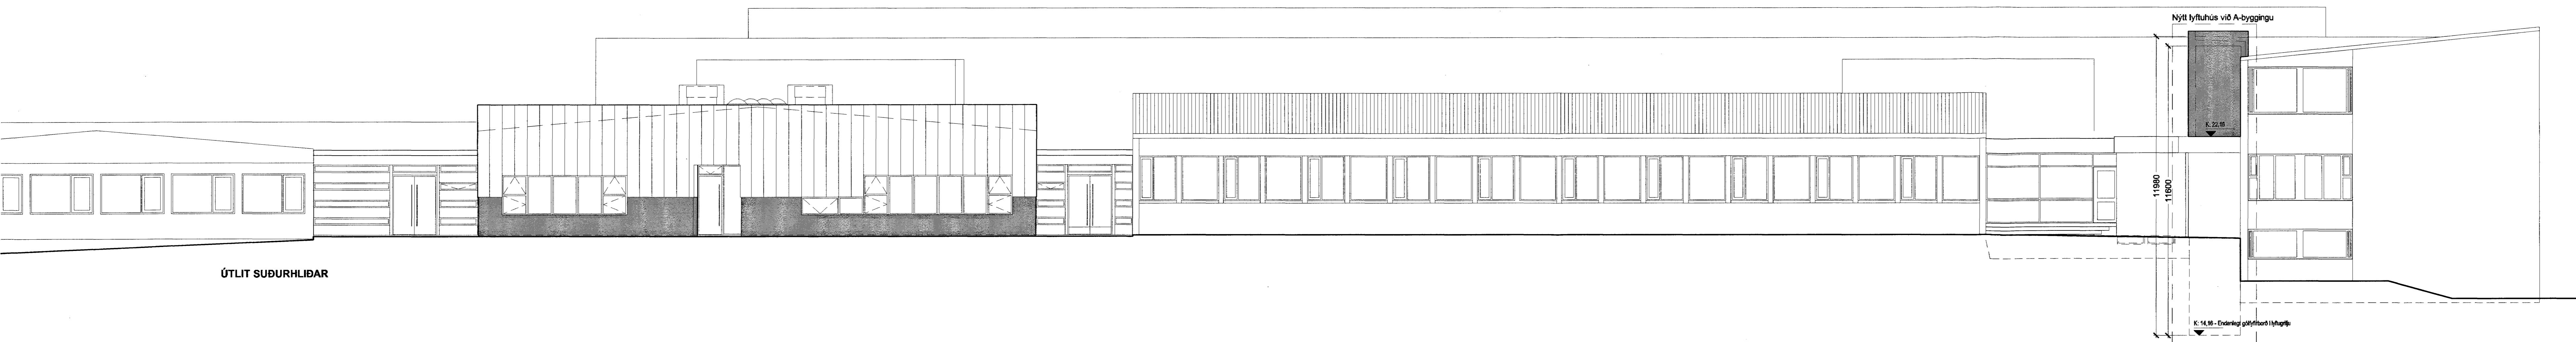

ÚTLIT SUÐURHLIDAR

VINNUTEIKNING
04 JUN 2003

Fasteignafélag Hafnarfjarðar
VÍÐISTADASKÓLI, VIÐBYGGING
 Hrauntungu 7, stgr. 1400-01 43100070 0240
ADALUPPDRÁTTUR
 SNID OG ÚTLIT
 ÚTLIT SUÐUR OG NORÐUR
 MKV: 1:100
 DÁGDS: 18.05.2003
 TEIKNAD: ASK, JBE
 SKRÁ: 0240, (99)2.15 DWG

(99)2.15

Frumútg.

BATTERÍÐ
 ARKITEKTA
 Jón Ólafur Ólafsson FAI
 Kt: 090659-0659
 Sígurður Einarsson FAI
 Kt: 110457-2785

Kt: 521291-1299
 Tíðniheiti: 1
 220 Hafnarfjörð
 Sí: 54 54 700 F: 54 54 701
 Netfang: batterid@arkitekta.is
 Heimasíða: www.arkitekta.is

© BATTERÍÐ EHF
 ÖLL AÐREYRI OG AÐREYRI FERLEIÐAR AD HLUUTA EDA I HELLU ER HAD BORN/LEIÐI/LEIÐI/LEIÐI.