


Höfundur eldri bygginga: Þorvaldur Kristmundsson

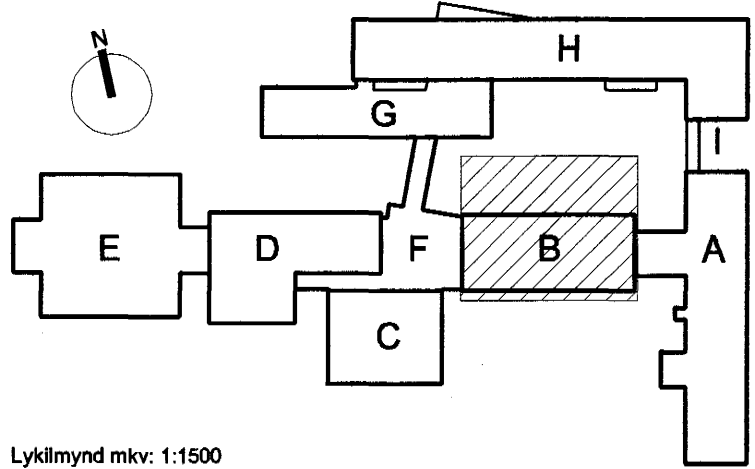

Lýðmynd mkr: 1:1500

SKÝRINGAR

PN: Þakniðurfall


- ☛ Reiknuð hæð á yfirborði gólfa eða stétta
- ▬ Nýir steinsteyptir veggir
- ▬ Núverandi steinsteyptir burðarveggir
- ▬ Nýir hlaðnir og múrhúðaðir veggir
- ▬ Núverandi hlaðnir og múrhúðaðir veggir
- ▬ Nýir gipsplötuveggir
- ▬ Nýir gipsplötuveggir í B-húsi

ATH

Allir léttir milliveggir eru 150 mm nema önnur mál komi fram á teikningum

Mhl.02

Mhl.02

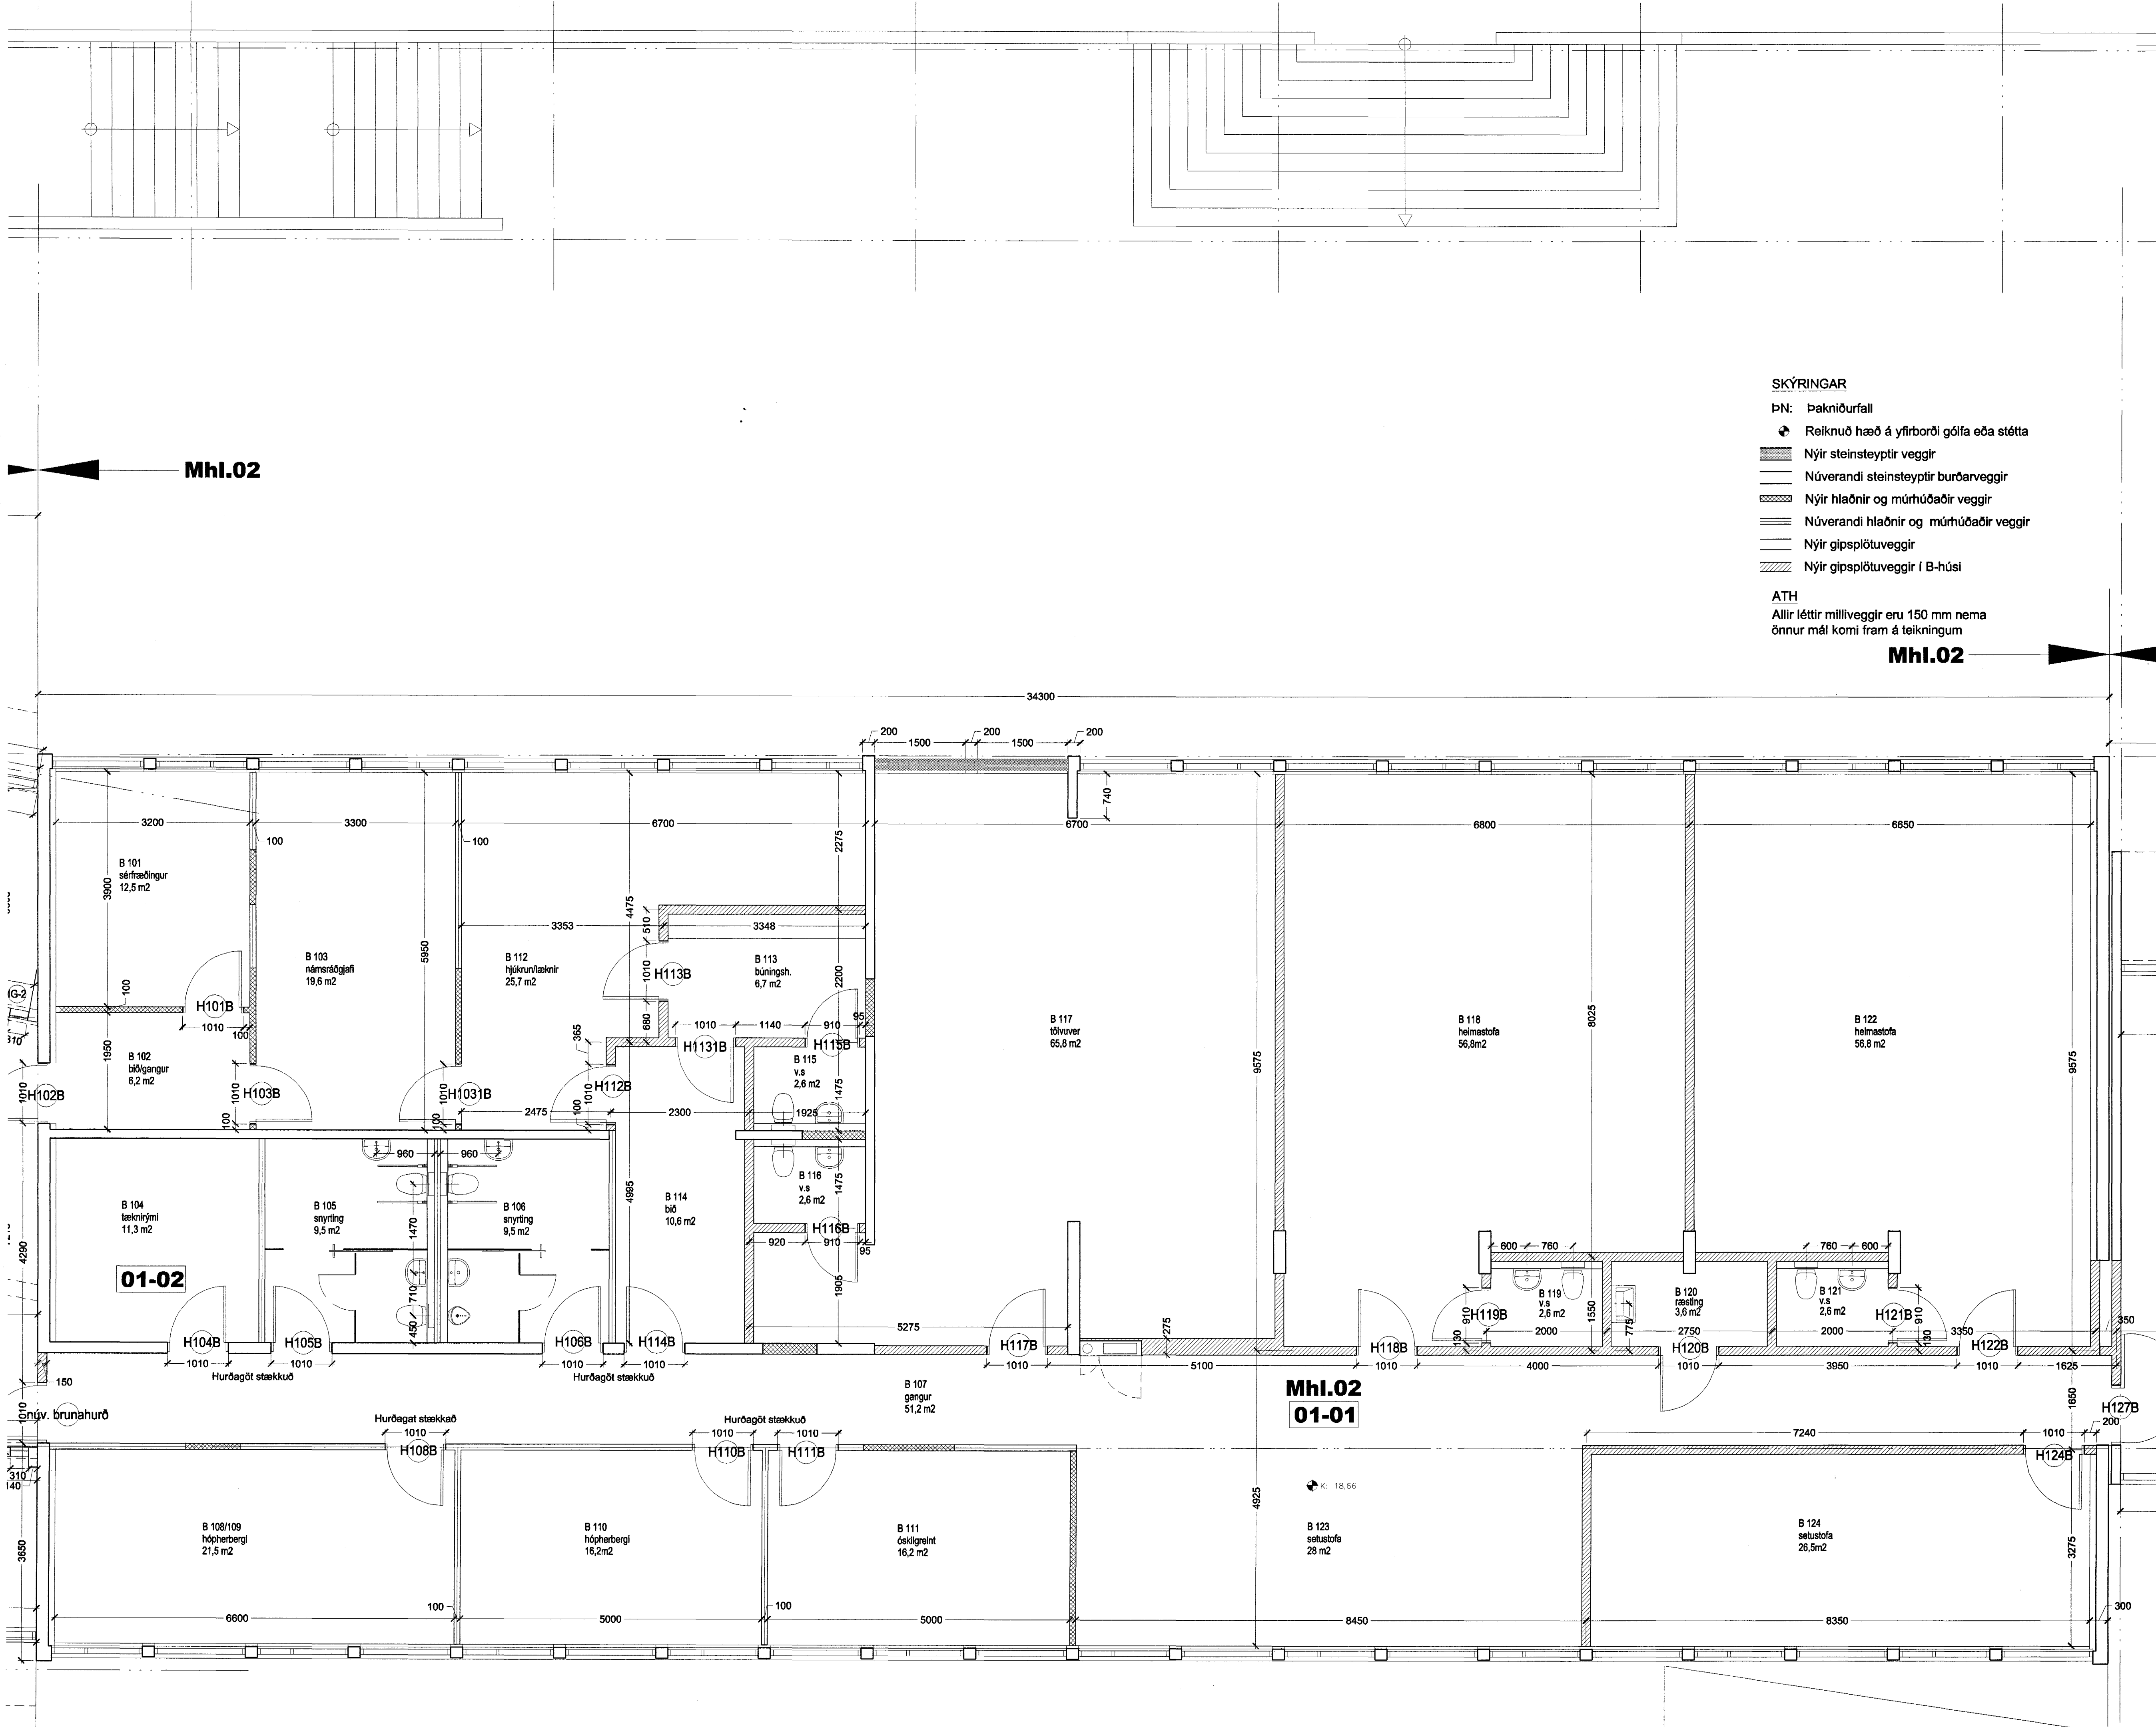

Byggingafrádráttur
Algrætt bann
21. AUG. 2003
Vinnuteikning
04 JUN 2003

Fastelgnafélag Hafnarfjarðar
VÍÐISTADASKÓLI, VIÐBYGGING
Hrauntungu 7, str. 1400-01 43100070 0240
VERKEIKNING
GRUNNMYND, FRÁGANGUR
1. HÆÐ - SVÆÐI 5
MKV: 1:50
DAGS: 14.03.2003
TEIKNAD: ÁE, ASK
SKRÁ: 0240, (39)3.04-(39)3.10.dwg
(39)3.08
Frumútg.

BATTERÍÐ
ARKITEKTAR
Jón Ólafur Ólafsson F.A.I.
kt: 090698-0999
Sigurður Einarsson F.A.I.
kt: 110497-2789
S: 54 54 700 F: 54 54 701
Netfang: batteri@arkitekt.is
Helmasíða: www.arkitekt.is