


**SKILINGAR**

- DN: Þakniðurfall
- ☛ Reiknuð hæð á yfirborði gófa eða stétta
- ▬ Nýir steinsteyptir veggir
- ▬ Núverandi steinsteyptir burðarveggir
- ▬ Nýir hlaðnir og múrhúðaðir veggir
- ▬ Núverandi hlaðnir og múrhúðaðir veggir
- ▬ Nýir gipsplötuveggir
- ▬ Nýir gipsplötuveggir í B-húsi


**ATH**

Allir léttir milliveggir eru 150 mm nema önnur mál komi fram á teikningum

**MhI.02**      **MhI.01**

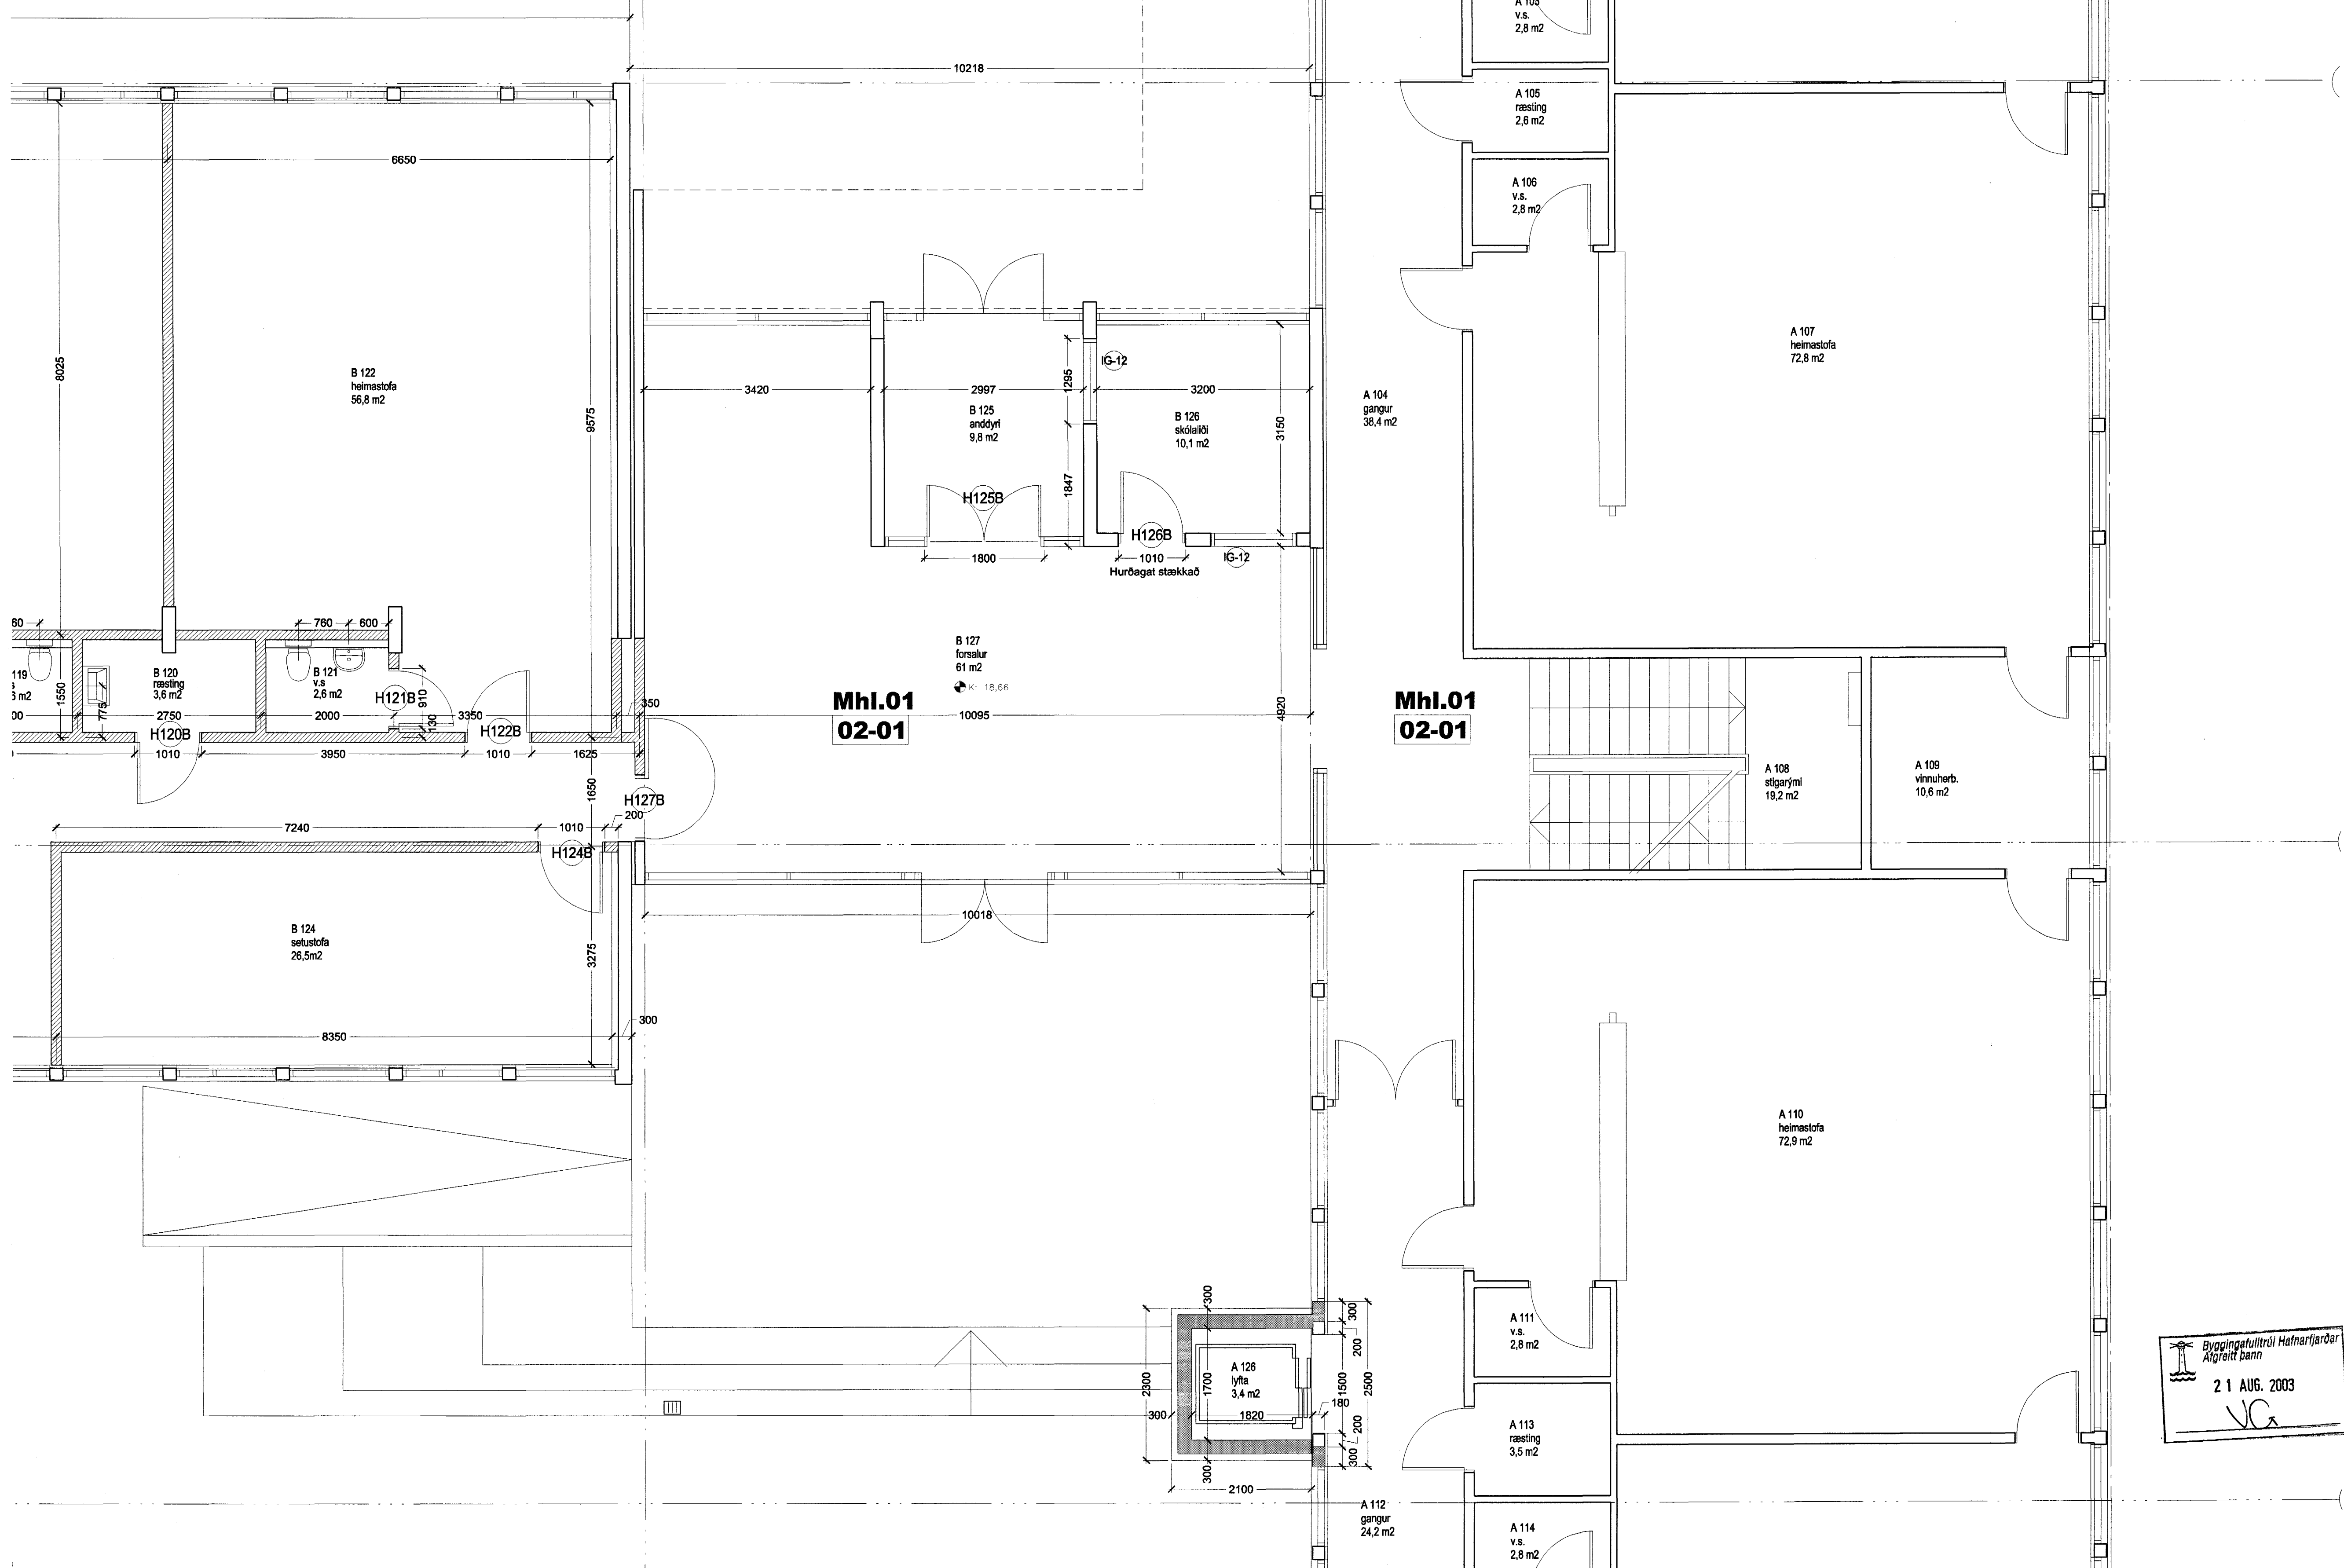

Höfundur eldri bygginga: Þorvaldur Kristmundsson

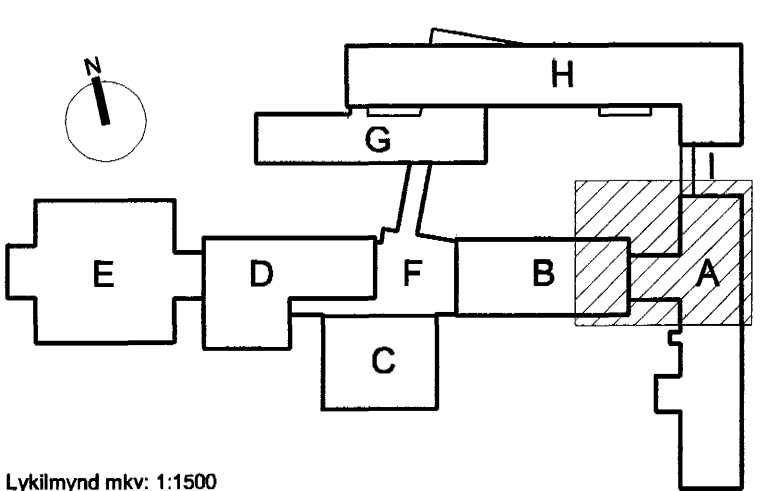

Lýkilmýnd mkv: 1:1500

**MhI.01**  
**02-01**

**MhI.01**  
**02-01**

**VINNUTEIKNING**  
04 JUN 2003

**Fasteignafélag Hafnarfjarðar**  
**VIÐISTADASKÓLI, VIÐBYGGING**  
Hrauntungu 7, stgr. 1400-01 43100070      **0240**  
**VERKTEIKNING**  
GRUNNMÝND, FRÁGANGUR  
1. HÆÐ - SVÆÐI 8  
MKV.: 1:50  
DAGS: 14.03.2003  
TEIKNAD: AE, ASK  
SKRÁ: 0240, (39)3.04-(39)3.10.dwg      **(39)3.09**  
**Frumútg.**

Byggingatillitil Hafnarfjarðar  
Alfreit benn  
21 AUG. 2003  
VG

**BATTERÍÐ**  
A. R. K. I. F. E. K. A. I. B.  
Jón Ólafur Ólafsson FAI  
kt: 020045-4559  
Sigurður Einarsson FAI  
kt: 110457-2789  
Sigurður Harðarson FAI  
kt: 030446-3999  
S: 54 54 700 F: 54 54 701  
Netfang: batteri@arkitekt.is  
Heimasíða: www.arkitekt.is