


Höfundur eldri bygginga: Þorvaldur Kristmundsson

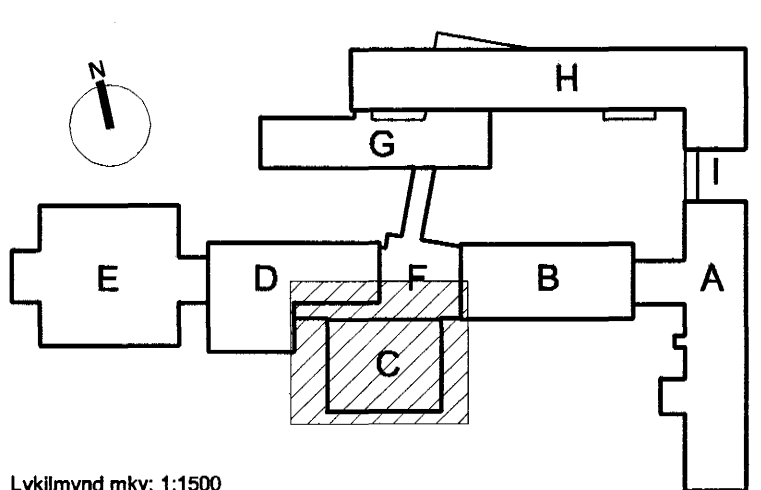

- SKÝRINGAR**
- PN: Þakniðurfall
 - Reiknuð hæð á yfirborði gólfa eða stétta
 - Nýir steinsteyptir veggir
 - Núverandi steinsteyptir burðarveggir
 - Nýir hlaðnir og múrhúðaðir veggir
 - Núverandi hlaðnir og múrhúðaðir veggir
 - Nýir gipsplötuveggir
 - Nýir gipsplötuveggir í B-húsi
- ATH**
Allir léttir milliveggir eru 150 mm nema önnur mál komi fram á teikningum

VINNUTEIKNING
0 4 JUN 2003

Fasteignafélag Hafnarfjarðar
VÍÐISTADASKÓLI, VÍÐBYGGING
 Hrauntungu 7, str. 1400-01 43100070 **0240**
VERKTEIKNING
 GRUNNMYND, FRÁGANGUR
 1. HÆÐ - SVÆÐI 7
 MKV.: 1:50
 DAGS: 14.03.2003
 TEIKNAD: AE, ASK
 SKRÁ: 0240, (39)3.04-(39)3.10.dwg **(39)3.10**
Frumútg.

BATTERIÐ
ARKITEKTAR
 Jón Ólafur Ólafsson FAI
 kt: 090659-2782
 Sígurður Einarsson FAI
 kt: 110457-2789
 kt: 521291-1259
 Trónuhrauni 1
 220 Hafnarfjörður
 S: 54 54 700 F: 54 54 701
 Netfang: batteri@arkitekt.is
 Heimasíða: www.arkitekt.is
 Sigurður Harðarson FAI
 kt: 030446-3999

Byggingafultrúi Hafnarfjarðar
 Algjælt þann
 21 AUG. 2003
 VÖ