



SNEIDING E - E

Höfundur eldri bygginga: Þorvaldur Kristmundsson

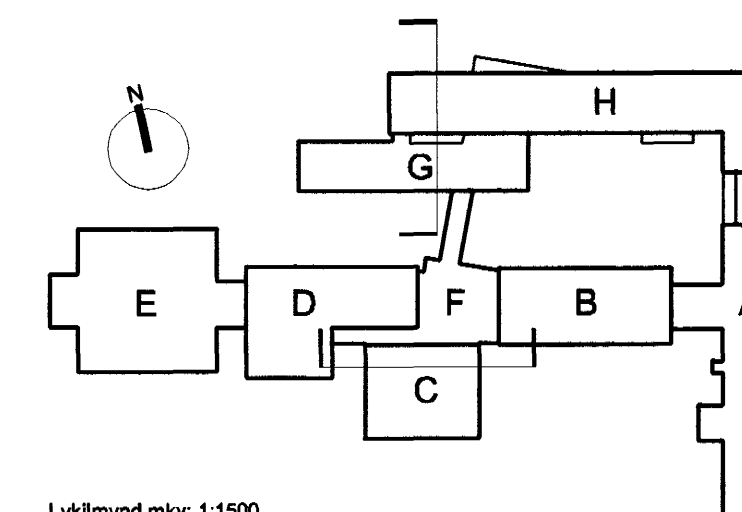

Lyklmynd mkr: 1:1500

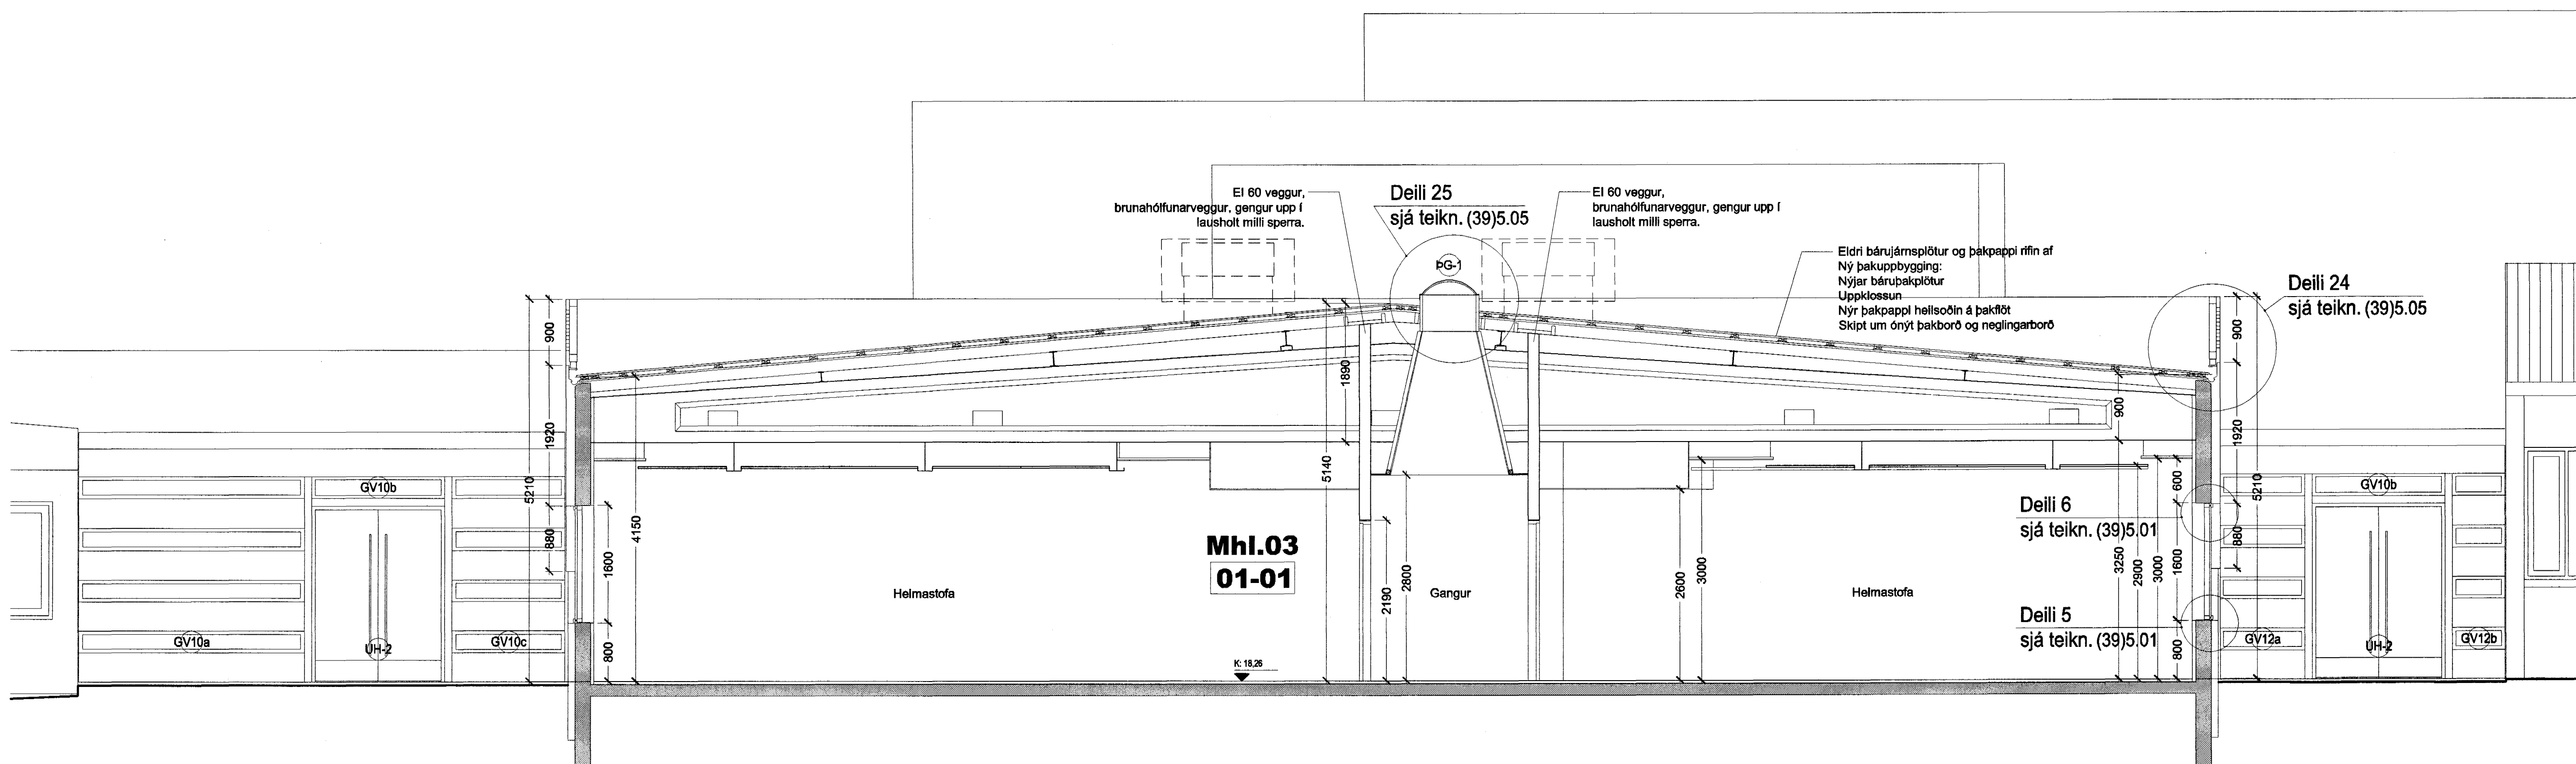

SNEIDING 13 - 13

VINNUTEIKNING

04 JUN 2003

Fasteignafélag Hafnarjarðar

VÍÐISTADASKÓLI, VÍÐBYGGING

Hrauntungu 7, stgr. 1400-01 43100070 0240

VERKTEIKNING

SNEIÐING

SNEIÐING E-E OG 13-13

MKV: 1:50

DAGS: 14.03.2003

TEIKNAD: HÖG

SKRÁ: 0240, (39)3.20.dwg

(39)3.20

Frumútg.

Jón Ólafur Ólafsson FAI

Kt: 090655-799

Sigurður Elínarson FAI

Kt: 101457-2789

Sigurður Harðarson FAI

Kt: 030448-3999

BATTERÍÐ

ARKITEKTA

Kt: 521291-1259

Trönuhúsi 1

220 Hafnarfjörð

S: 54 54 700 F: 54 54 701

Netfang: batteri@arkitekt.is

Helmasíða: www.arkitekt.is

© BATTERÍÐ EHF

ÖLL AÐRIT OG AFRITUN TEGNINGAR AÐ HILSTA EÐA Í HEILD ER HÁÐ BÖRPLEGGU LEYFI HÖFUNDA