



SNEIÐING 1 - 1

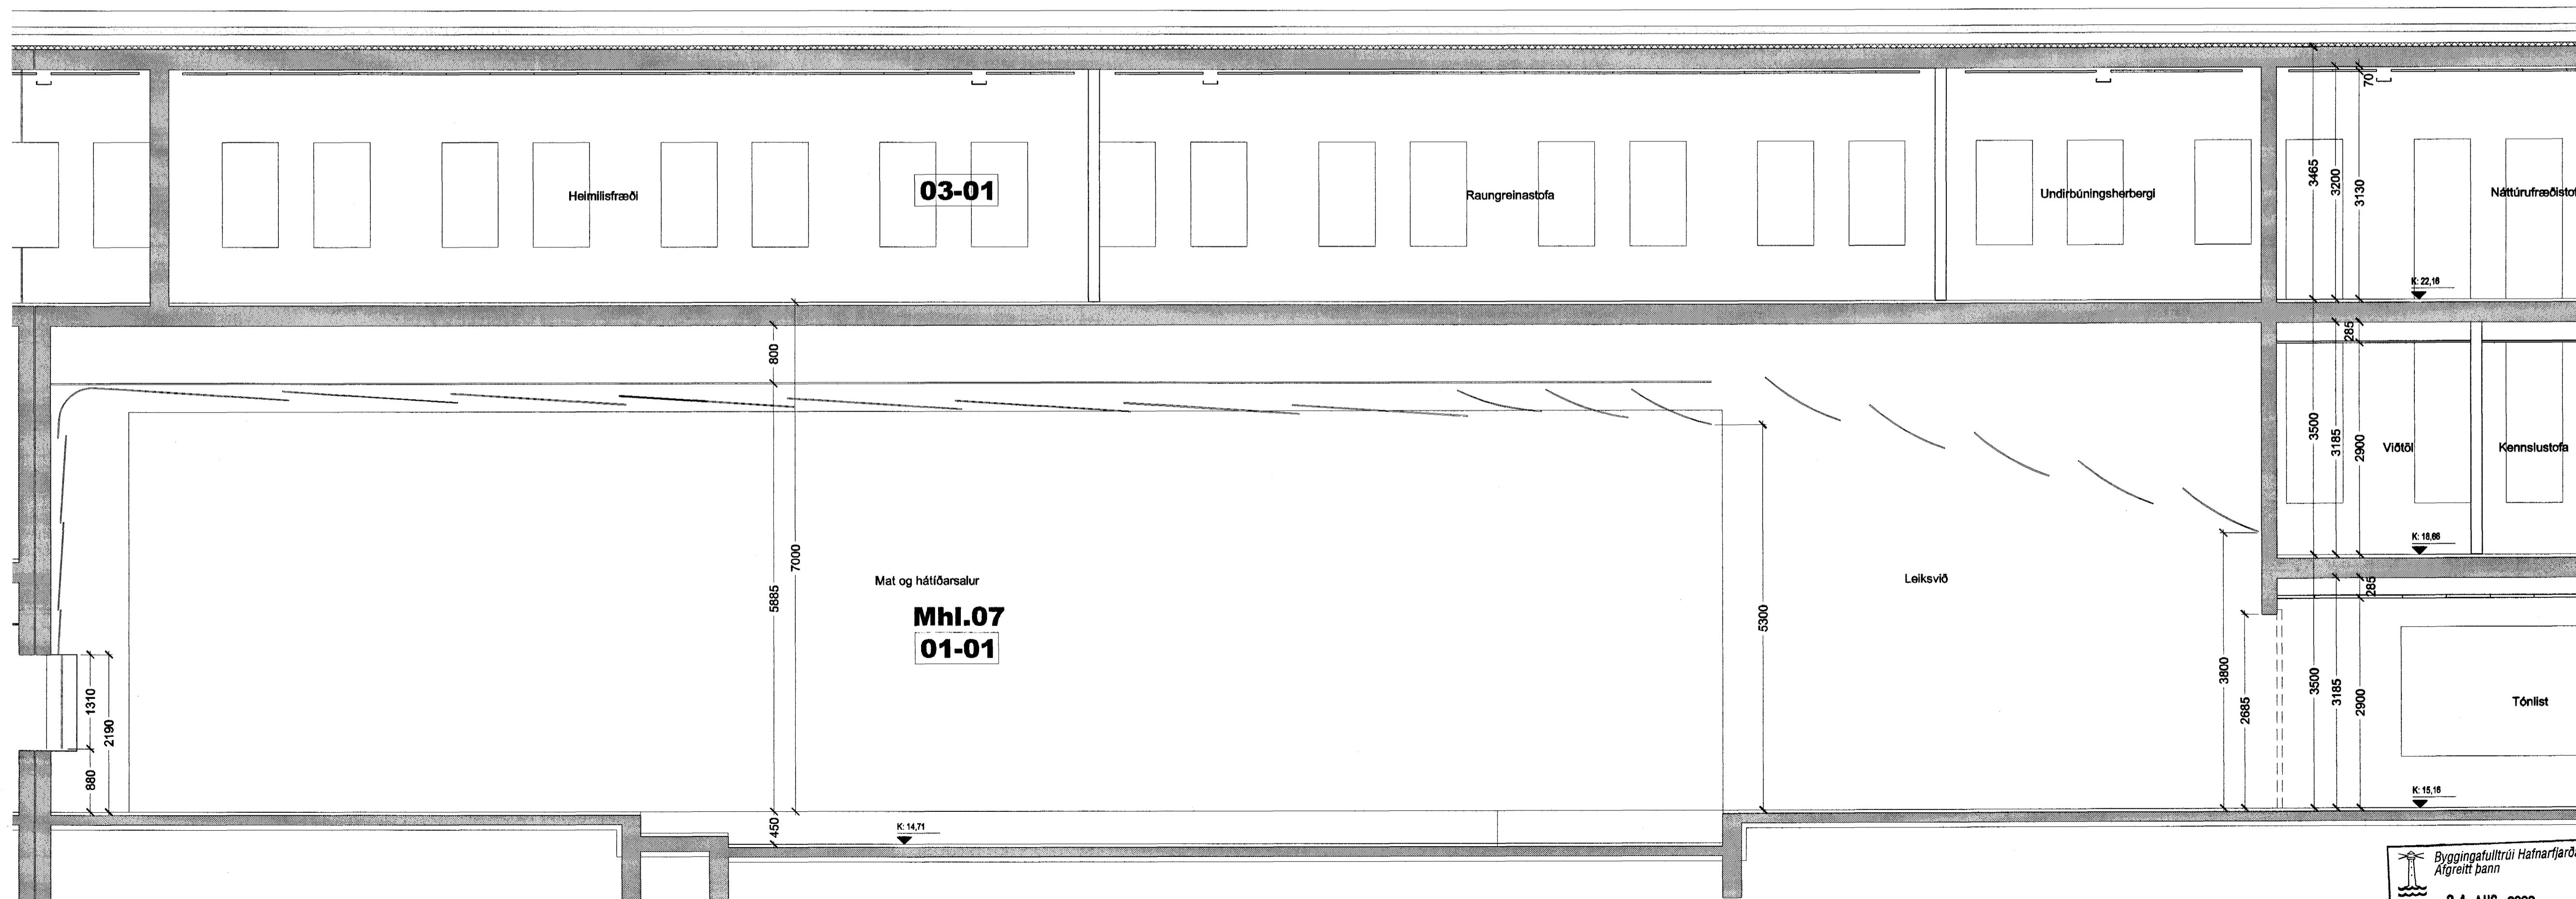

SNEIÐING 1 - 1

Höfundur eldri bygginga: Þorvaldur Kristmundsson

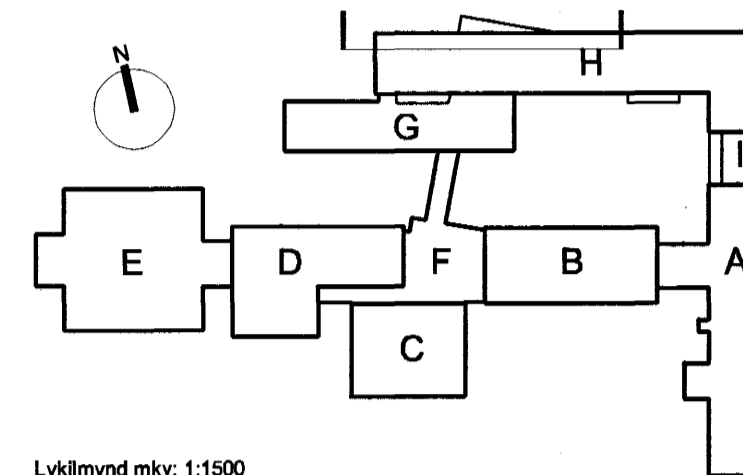

Lykilmynd mkr: 1:1500

**VINNUTEIKNING**

04 JUN 2003

Fastignafélag Hafnarfjarðar

VÍÐISTADASKÓLI, VIÐBYGGING

Hrauntungu 7, stgr. 1400-01 43100070



0240

**VERKTEIKNING**

SNEIÐING 1-1

MKV.: 1:50

DAGS: 14.03.2003

TEIKNAD: HÖG

SKRÁ: 0240, (39)3.21.dwg

**(39)3.21**

**Frumútg.**

**BATTERIÐ**

Jón Ólafur Ólafsson F.A.I.

Kt: 090648-0909

Sigurður Einarsson F.A.I.

Kt: 110457-2789

Kt: 521291-1259

Trónuhausi 1

220 Hafnartrúi

Sigurður Harðarson F.A.I.

Kt: 030446-3999

S: 54 54 700 F: 54 54 701

Netfang: batteri@arkitekt.is

Heimasíða: www.arkitekt.is

© BATTERIÐ EHF  
ÖLL AÐRIT OG AÐRITUN TÆKNINGAR AÐ HLIUTA EÐA Í HÉLD ER HÁÐ BIRKLEIÐU LEYTI HÖFUNDKA

Byggingafulltrúi Hafnarfjarðar  
Afgreitt þann  
21 AUG. 2003  
VG