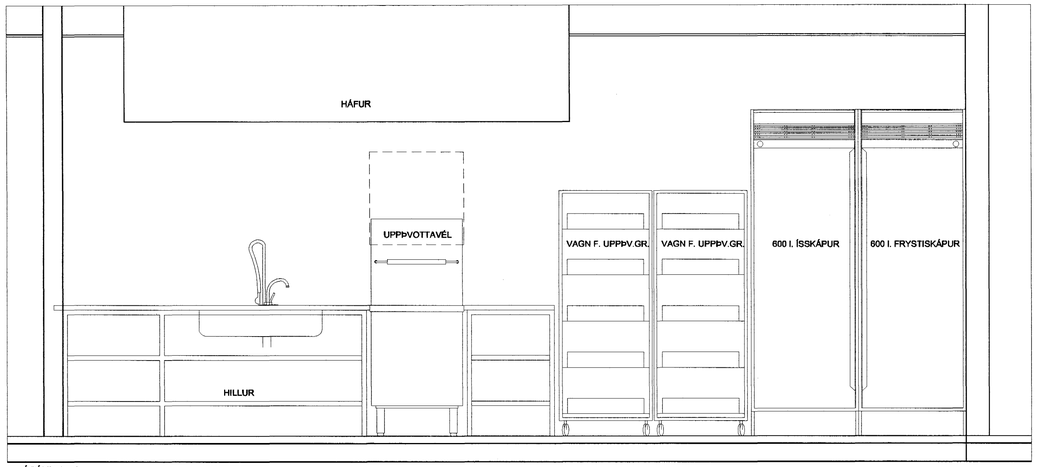

ÁSÝND A - A

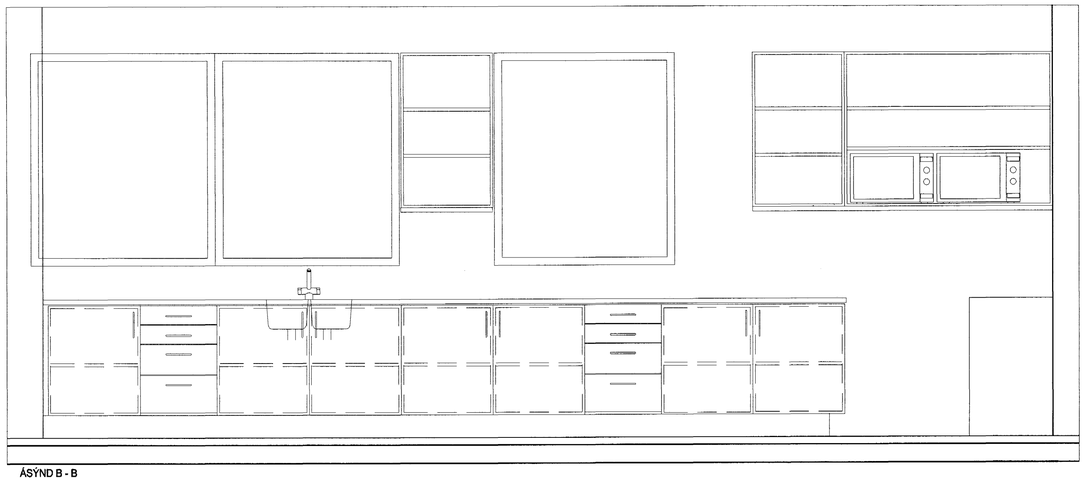

ÁSÝND B - B

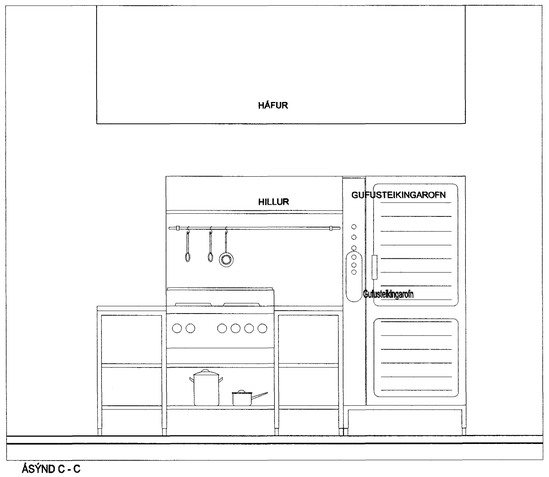

ÁSÝND C - C

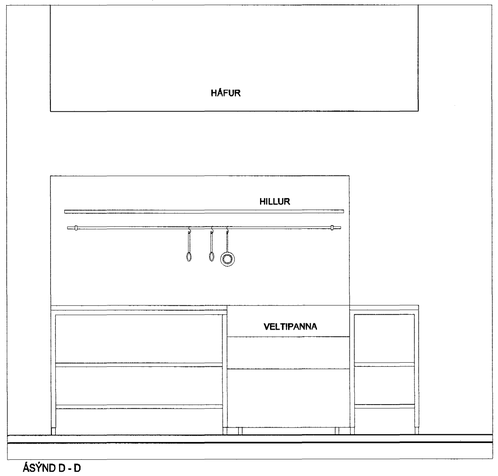

ÁSÝND D - D

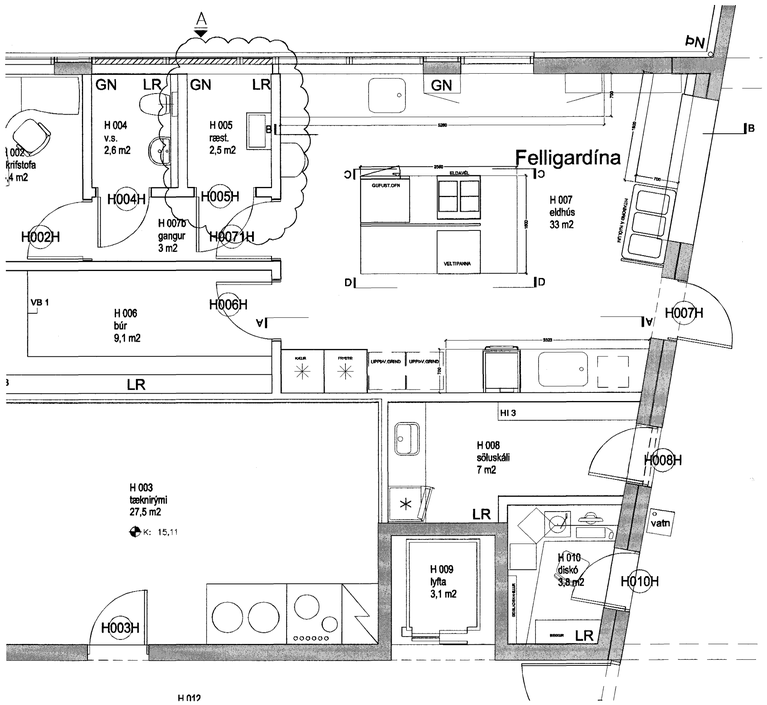

Höfundur eldri bygginga: Þorvaldur Kristmundsson

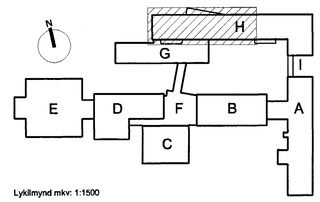

Lykilmynd mkv: 1:1500

VINNUTEIKNING

0 4 JUN 2003

A / 28.05.2003 / HÖG / Vaskur fluttur og hurð snúið
Útgáfa / Dagsetning / Teiknari / Breyting

Fasteignafélag Hafnarfjarðar

VÍÐISTAÐASKÓLI, VIÐBYGGING

Hrauntungu 7, stgr. 1400-01 43100070 **0240**

HLUTATEIKNING

INNRÉTTINGAR
ELDHÚS, RÝMI H 007

MKV.: 1:50, 1:20
DAGS: 14.03.2003
TEIKNAÐ: ES,
SKRÁ: 0240, (73)4.02.dwg

(73)4.02

Frumútg.

Byggingafulltrúi Hafnarfjarðar
Afgreitt þann
21 AUG. 2003

BATTERÍIÐ ARKITEKTAR

Jón Ólafur Ólafsson FAÍ
kt: 090653-4099

Sigurður Einarsson FAÍ
kt: 110457-2789

kt: 521291-1259
Trönuhrauni 1
220 Hafnarfirði

Sigurður Harðarson FAÍ
kt: 030446-3999

S: 54 54 700 F: 54 54 701
Netfang: batteri@arkitekt.is
Heimasíða: www.arkitekt.is

© BATTERÍIÐ EHF
ÖLL AFNOT OG AFRITUN TEIKNINGAR AÐ HLUTA EÐA Í HEILD ER HÁÐ SKRIFLEGU LEYFI HÖFUNDA

VIÐHENGI: 0240- G0.DWG; 0240-G0-STEYPA.DWG; 0240-G0-INNR.DWG

Öll mál eru í mm. Mælið ekki af teikningum. Öll mál athugist á staðnum. Ósamræmi í teikningum og vafaatriði skal tilkynna arkitektum strax.