


Almennar skýringar:
 Önefnd mál eru í millimetrum.
 Kístar eru í metrum.
 Undirstöður: Miðað er við að undirstöður standi á þjöppaðri fyllingu, mesta slag <0.5MPa.
 Aðflutt burðarfylling í og að sökklum og vera frostþolin og slitsterk og skal kornadreifingin vera þannig að góð þjöppun náist.
 Mesta steinastærð í hverju fyllingarlagi má ekki vera meiri en 1/3 af fyllingarlagi hvers lags.
 Gerð er krafa til þess að sérhvert fyllingarlag standist eftirfarandi kröfur miðað við þjöppuð E2>/= 125 Mpa og E2/E1 </= 2,2.

Steypa: Öll steypa skal uppfylla kröfur IST14 og IST10 svo og eftirfarandi:
 Útisteypa : VS<0,5
 Sementsmagn>300 kg/m³
 Fjarlægðarstuðull lofts < 0,25 mm
 Loft : 5-6 %
 Styrkleiki : S 250

Steypastálar: K10 og K12 skulu vera úr KS40 en þó skulu lykkjur vera úr suðuhæfu KS40. K16 og stærri járn skulu vera úr KS40.
 Mál á lykkjum eru utanmál. Ekki má skeyta meira en þriðja hvert járn í sama sniði. Upp með og undir öll op skal setja 2K12. Yfir op skal setja 2K12 nema annað sé tekið sérstaklega fram. Í ytri brún útveggja skulu járn liggja 3,5 sm frá steypufirborði en annarsstaðar gilda ákvæði IST10.

GRUNNMYND SÖKKLA Í JÖRÐ, 1:50

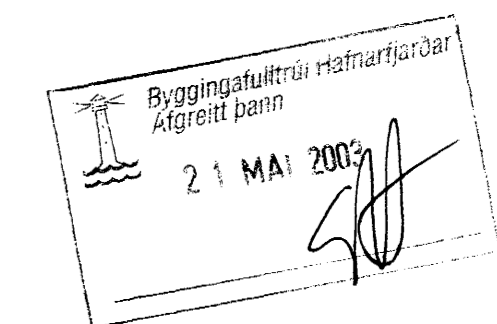

Verkfræðistofa Hauks Ásgeirssonar e.h.f.
 Lindasmári 12, 200 Kópavogur
 Sími 564-4337 Farsími 897-8132
 e-mail: haukurasg@simnet.is
 Kennitala: 560600-3050

Hannað H.A.	Telknað H.A.	Samþykkt: Kennitala 301255-4629
----------------	-----------------	------------------------------------

BLÓMVELLIR 20		
HAFNARFIRÐI		
BURÐARVIRKI		
GRUNNMYND SÖKKLA		
ALMENNAR SKÝRINGAR		
Mkv. 1:50	Telkn. nr. 2-0.1	Verk nr. 200
Skráningar nr.: 2001		Útgáfa Dags. A AP.2003
Aritun aðalhönnuðar: <i>[Signature]</i>		