


PLATA YFIR KJALLARA, GRUNNMYND. 1:50

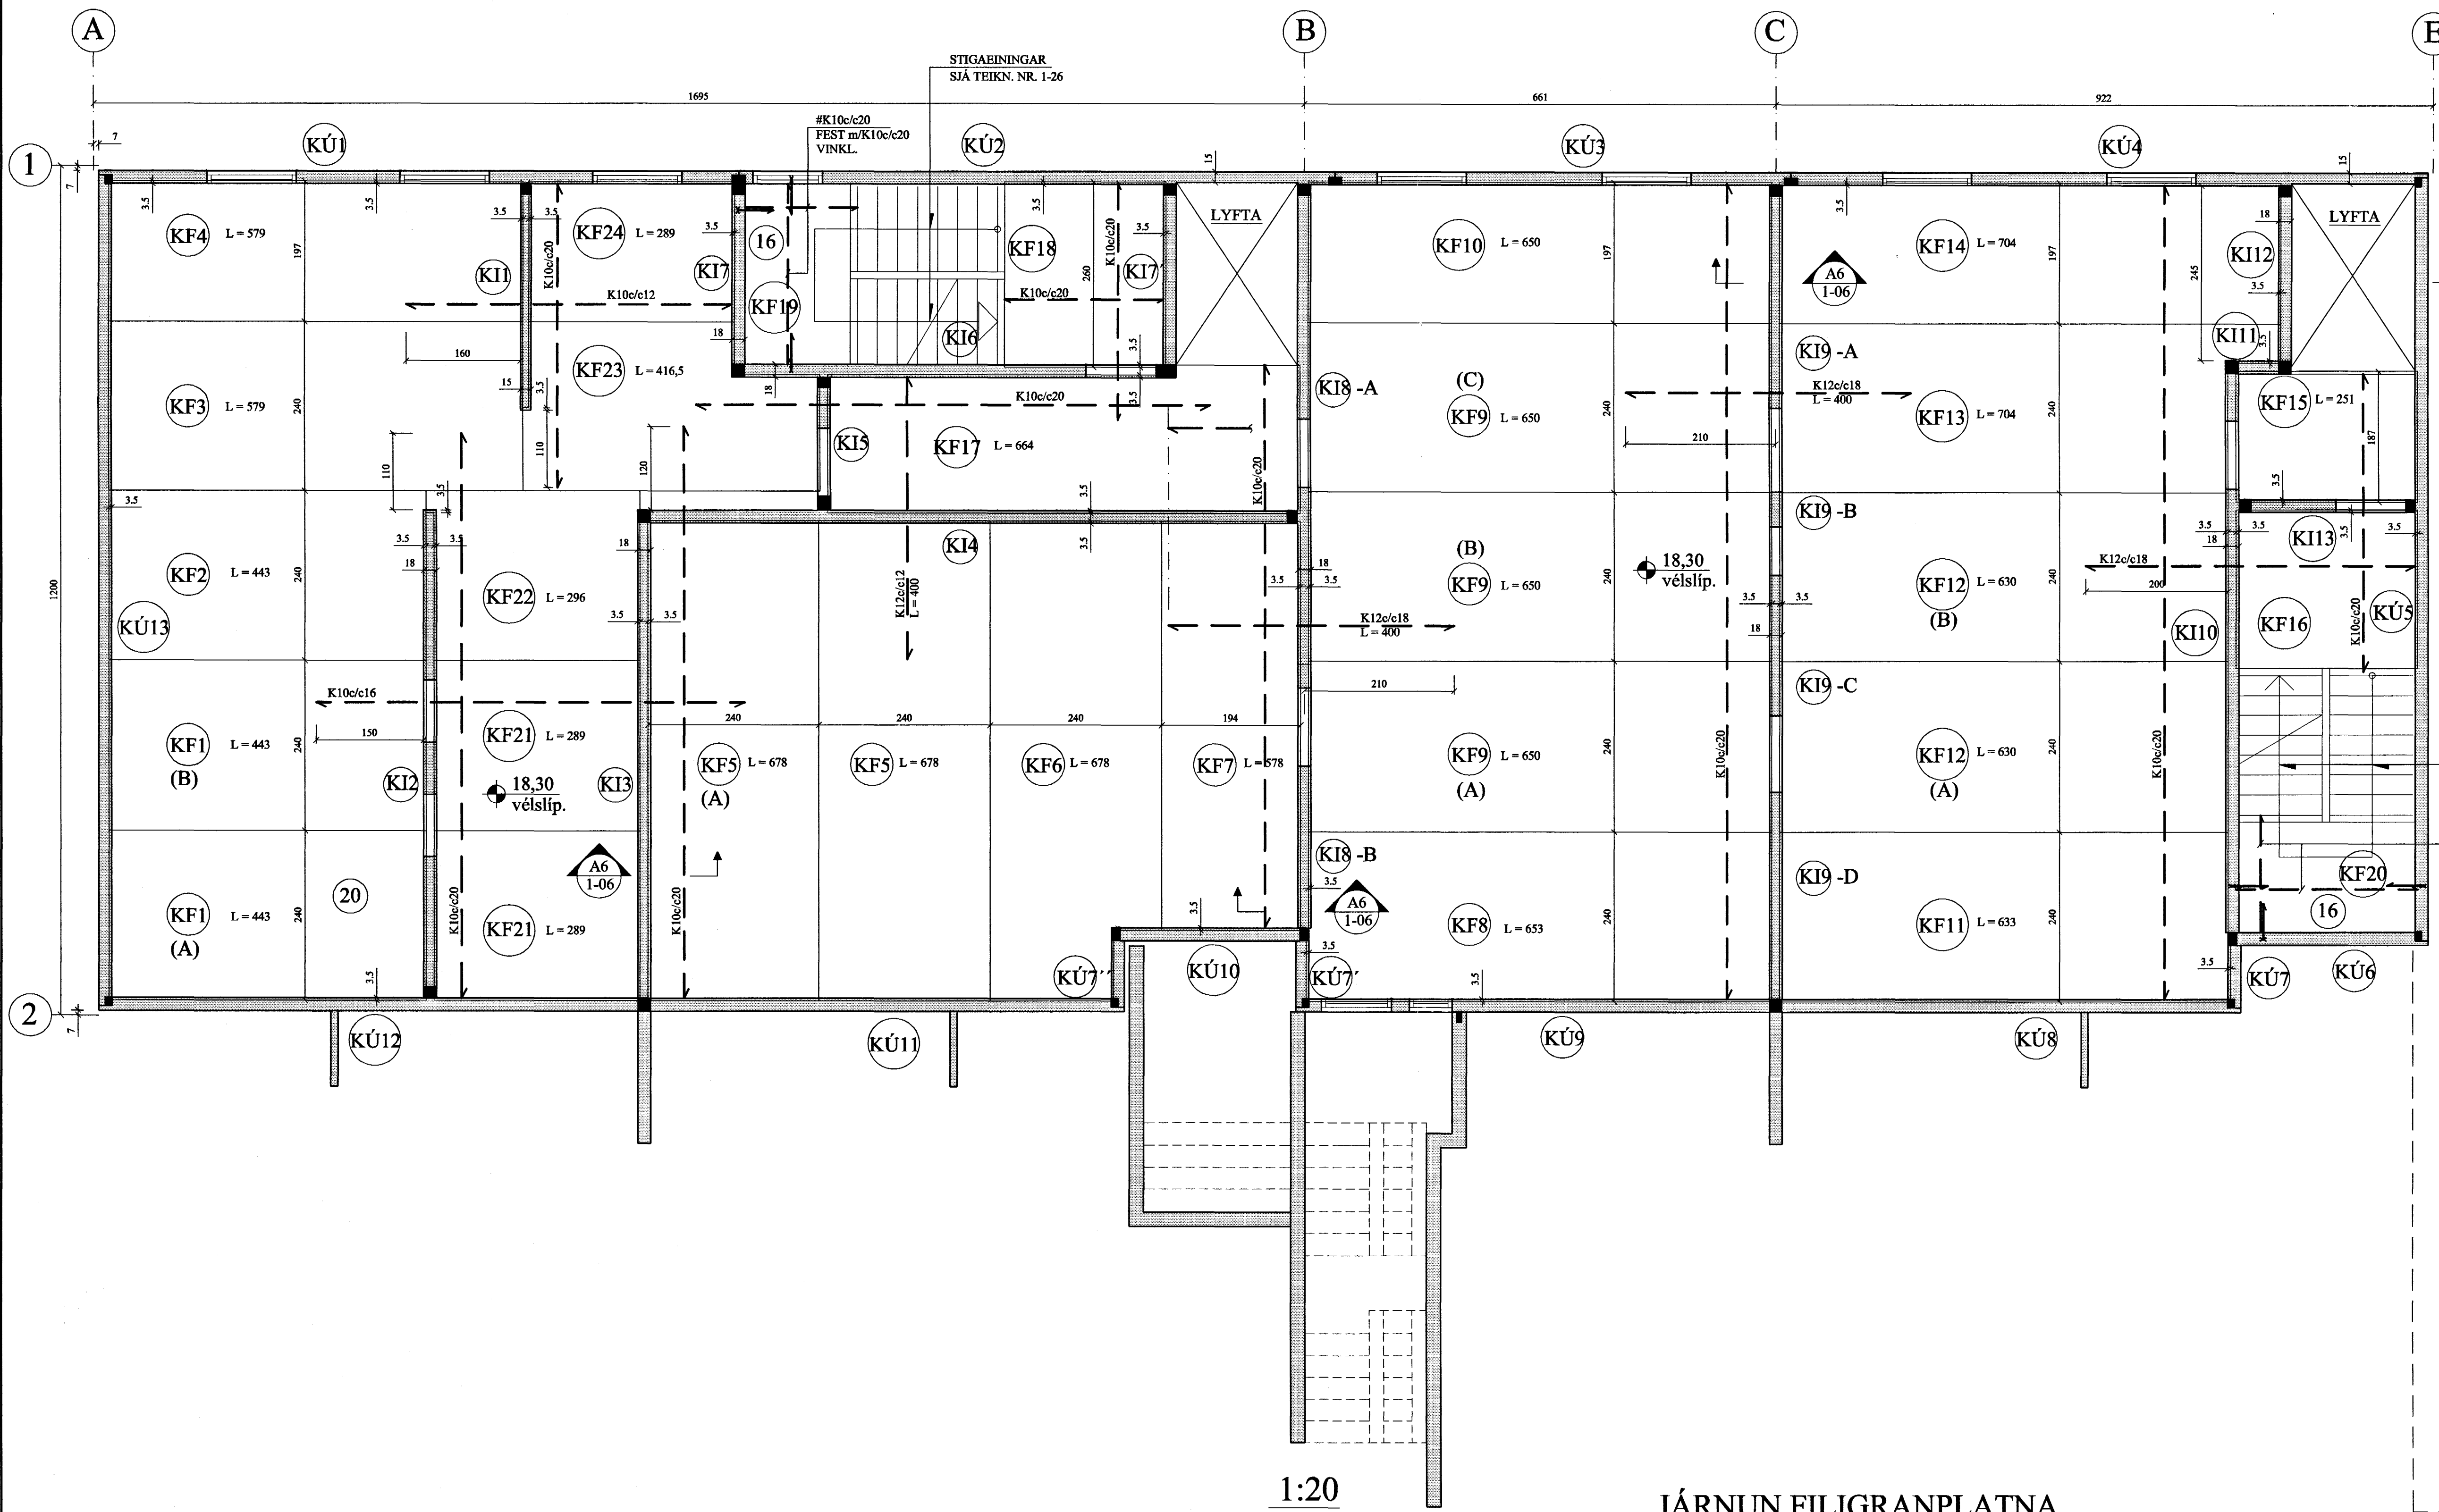

Byggingafráttir Hönnuðar  
 20 MAÍ 2003



B	07.04.'03	MERKINGAR FILGRANEIN.	JKr.
A	02.04.'03	SMÁLAGFÆRINGAR	JKr.

TILVÍSANIR:  
 SKÝRINGAR..... SJÁ TEIKN. NR. 1-01

JÁRNUN FILGRANPLATNA.

SAMA GILDIR FYRIR PLÖTUR MED  
 AÐRA BREIDD EN 120 CM.

1:10

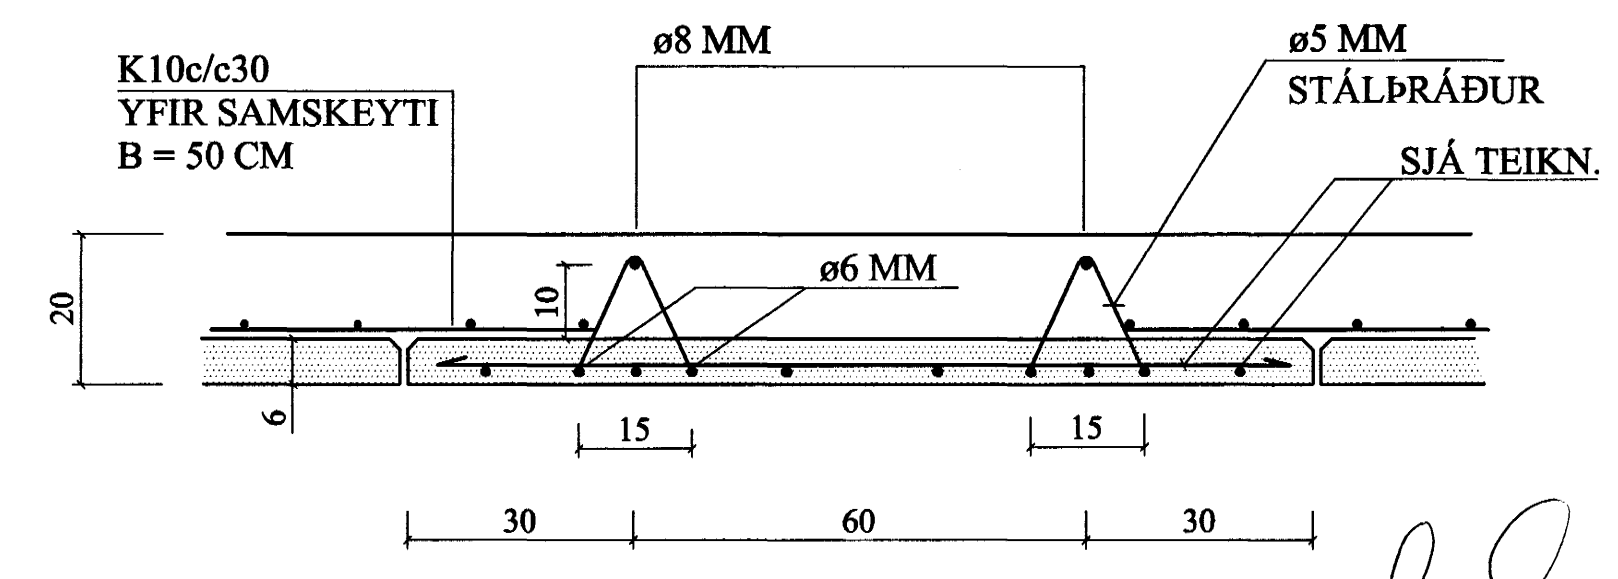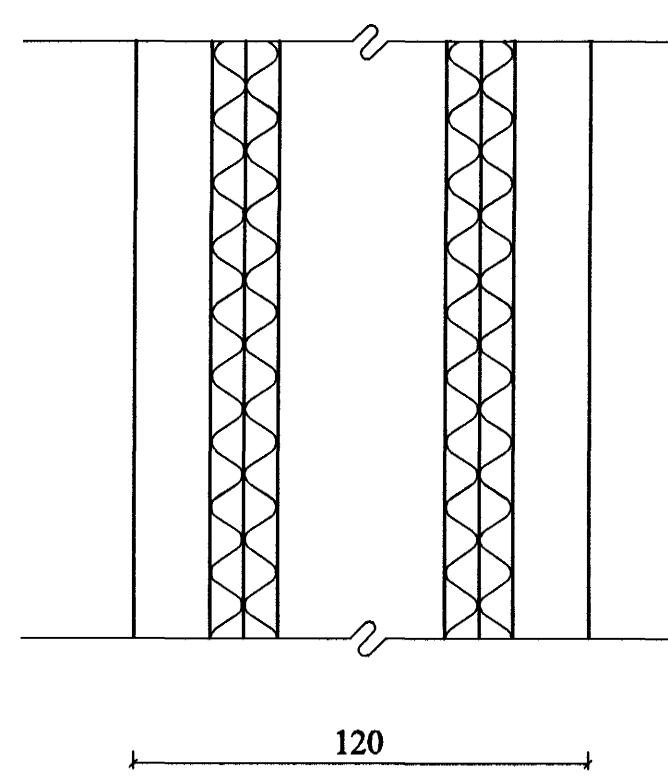

Relkn.	Jón Kr.	MARS '03	Útgefð:	06.04.2003
Tekn.	Jóhanna	MARS '03	Kvarði:	1:50, 1:20, 1:10
Atf.				
Samþ.				
BERJAVELLIR 6, Hafnarf.				Nr. 1-04
Verkhúti PLATA YFIR KJALLARA, GRUNNMYND, JÁRNUN FILGRANPLATNA.		Jón Kristjánsson Byggingafræðingur FIFI Hverfisgata 76 101 Reykjavík Sími: 551-9820 Gam: 863-2154 Kt: 210754-4829 Netfang: jkris@simnet.is http://www.vb.is		

Samþ. Jón Kristjánsson