



PLATA YFIR 1. HÆÐ, GRUNNMYND. 1:50

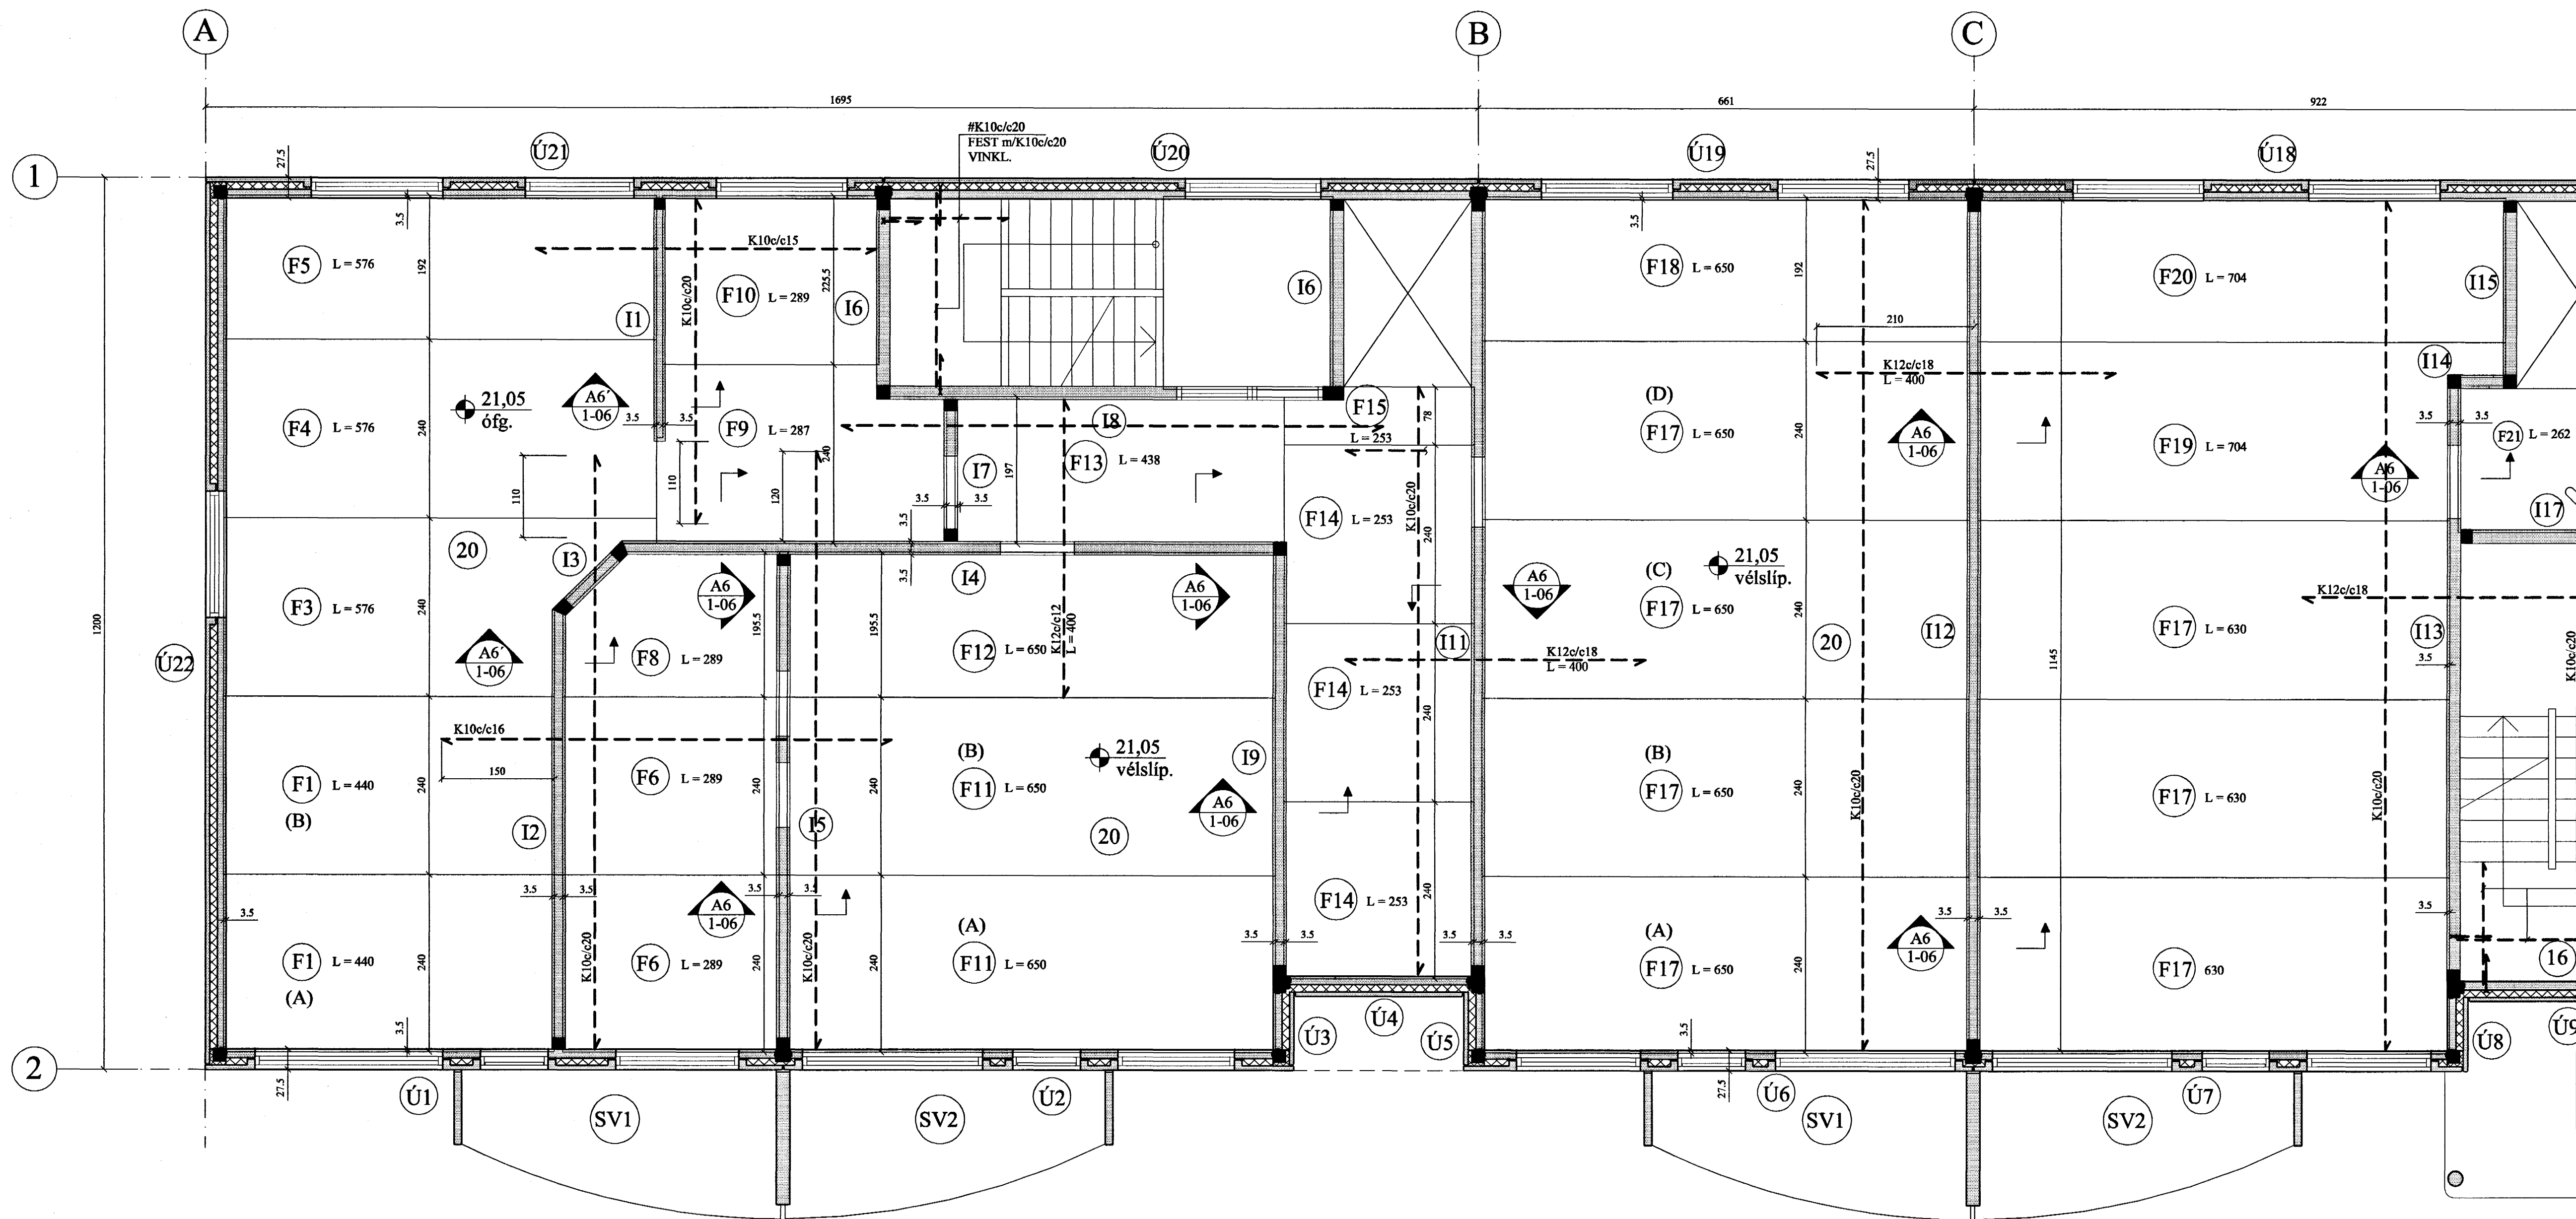

FRAMHALD, SJÁ  
TEIKN. NR. 1-06

Byggingatillerú Háfréttisráð  
Afgreitt þann  
2.0 MAÍ 2003  
*S. Hall*


1:20

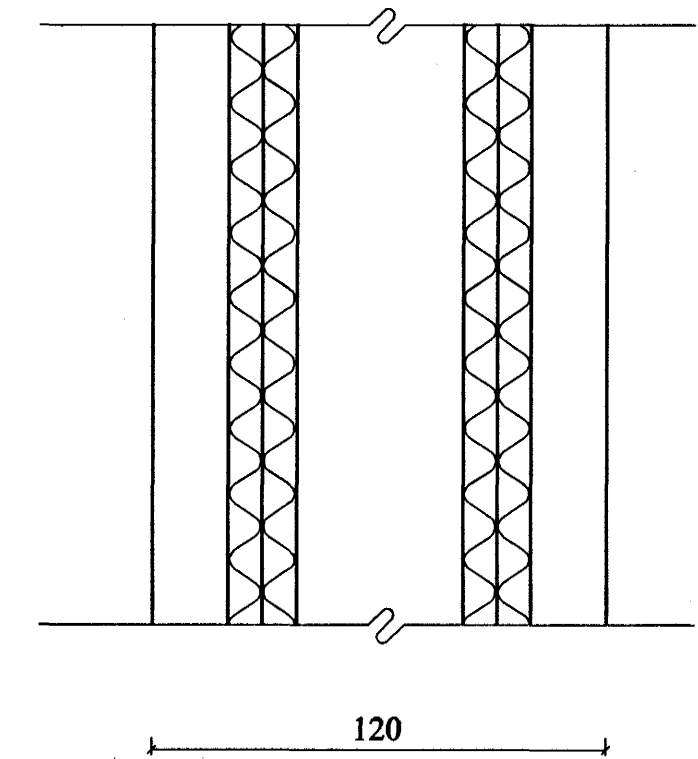

JÁRNUN FILIGRANPLATNA.

SAMA GILDIR FYRIR PLÖTUR MED  
AÐRA BREIDD EN 120 CM.

1:10

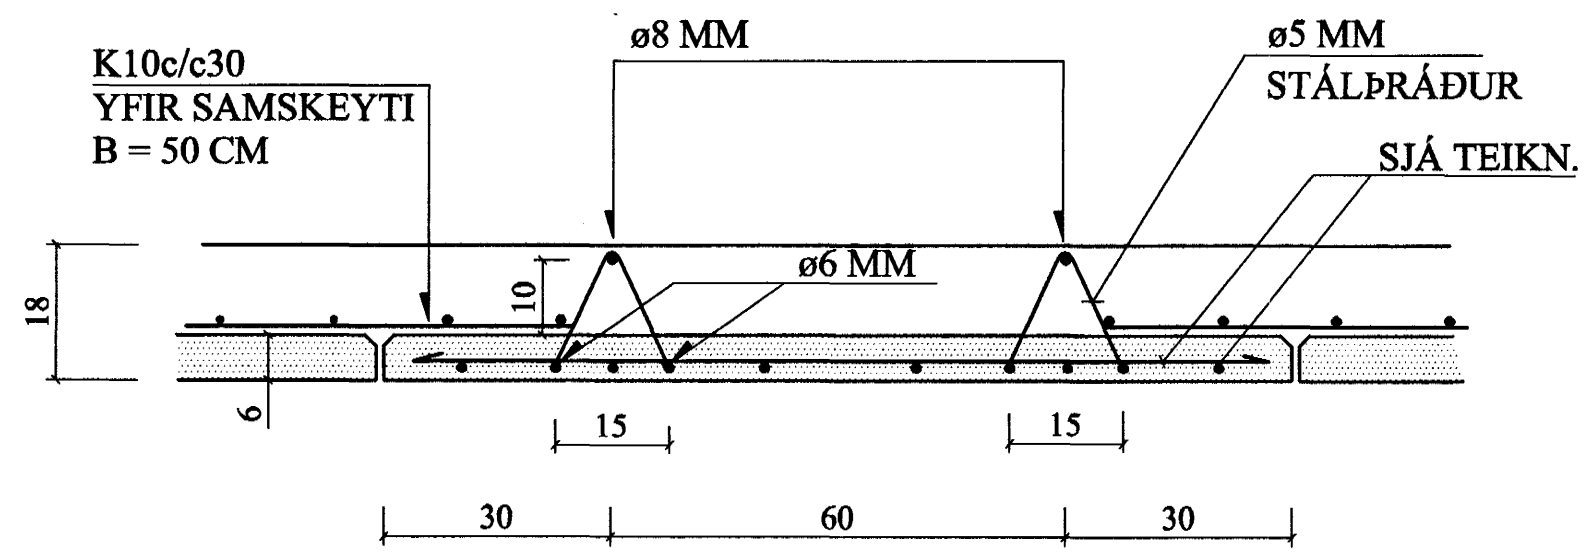

BREYTINGAR

TILVÍSANIR:  
SKÝRINGAR..... SJÁ TEIKN. NR. 1-01

Reitn.	Jón Kr.	MARS '03	Útgefð:	06.04.2003
Telkn.	Jóhanna	MARS '03	Kvarð:	1:50
Ath.				1:20, 1:10
Samb.				
BERJAVELLIR 6, Hafnarf.				Nr. 1-05
Verkhliði PLATA YFIR 1. HÆÐ, GRUNNMYND.		Jón Kristjánsson Byggingarvæðingur P.F.F. Hverfisgata 76 101 Reykjavík Sími: 551-8620 Gsm: 863-2154 Fél: 210754-4628 Netfang: jkr@pmmat.is http://www.vk.is		

*Samb. Jón Kr.*