


PLATA YFIR 5. HÆÐ, GRUNNMYND. 1:50
ÞAKPLATA

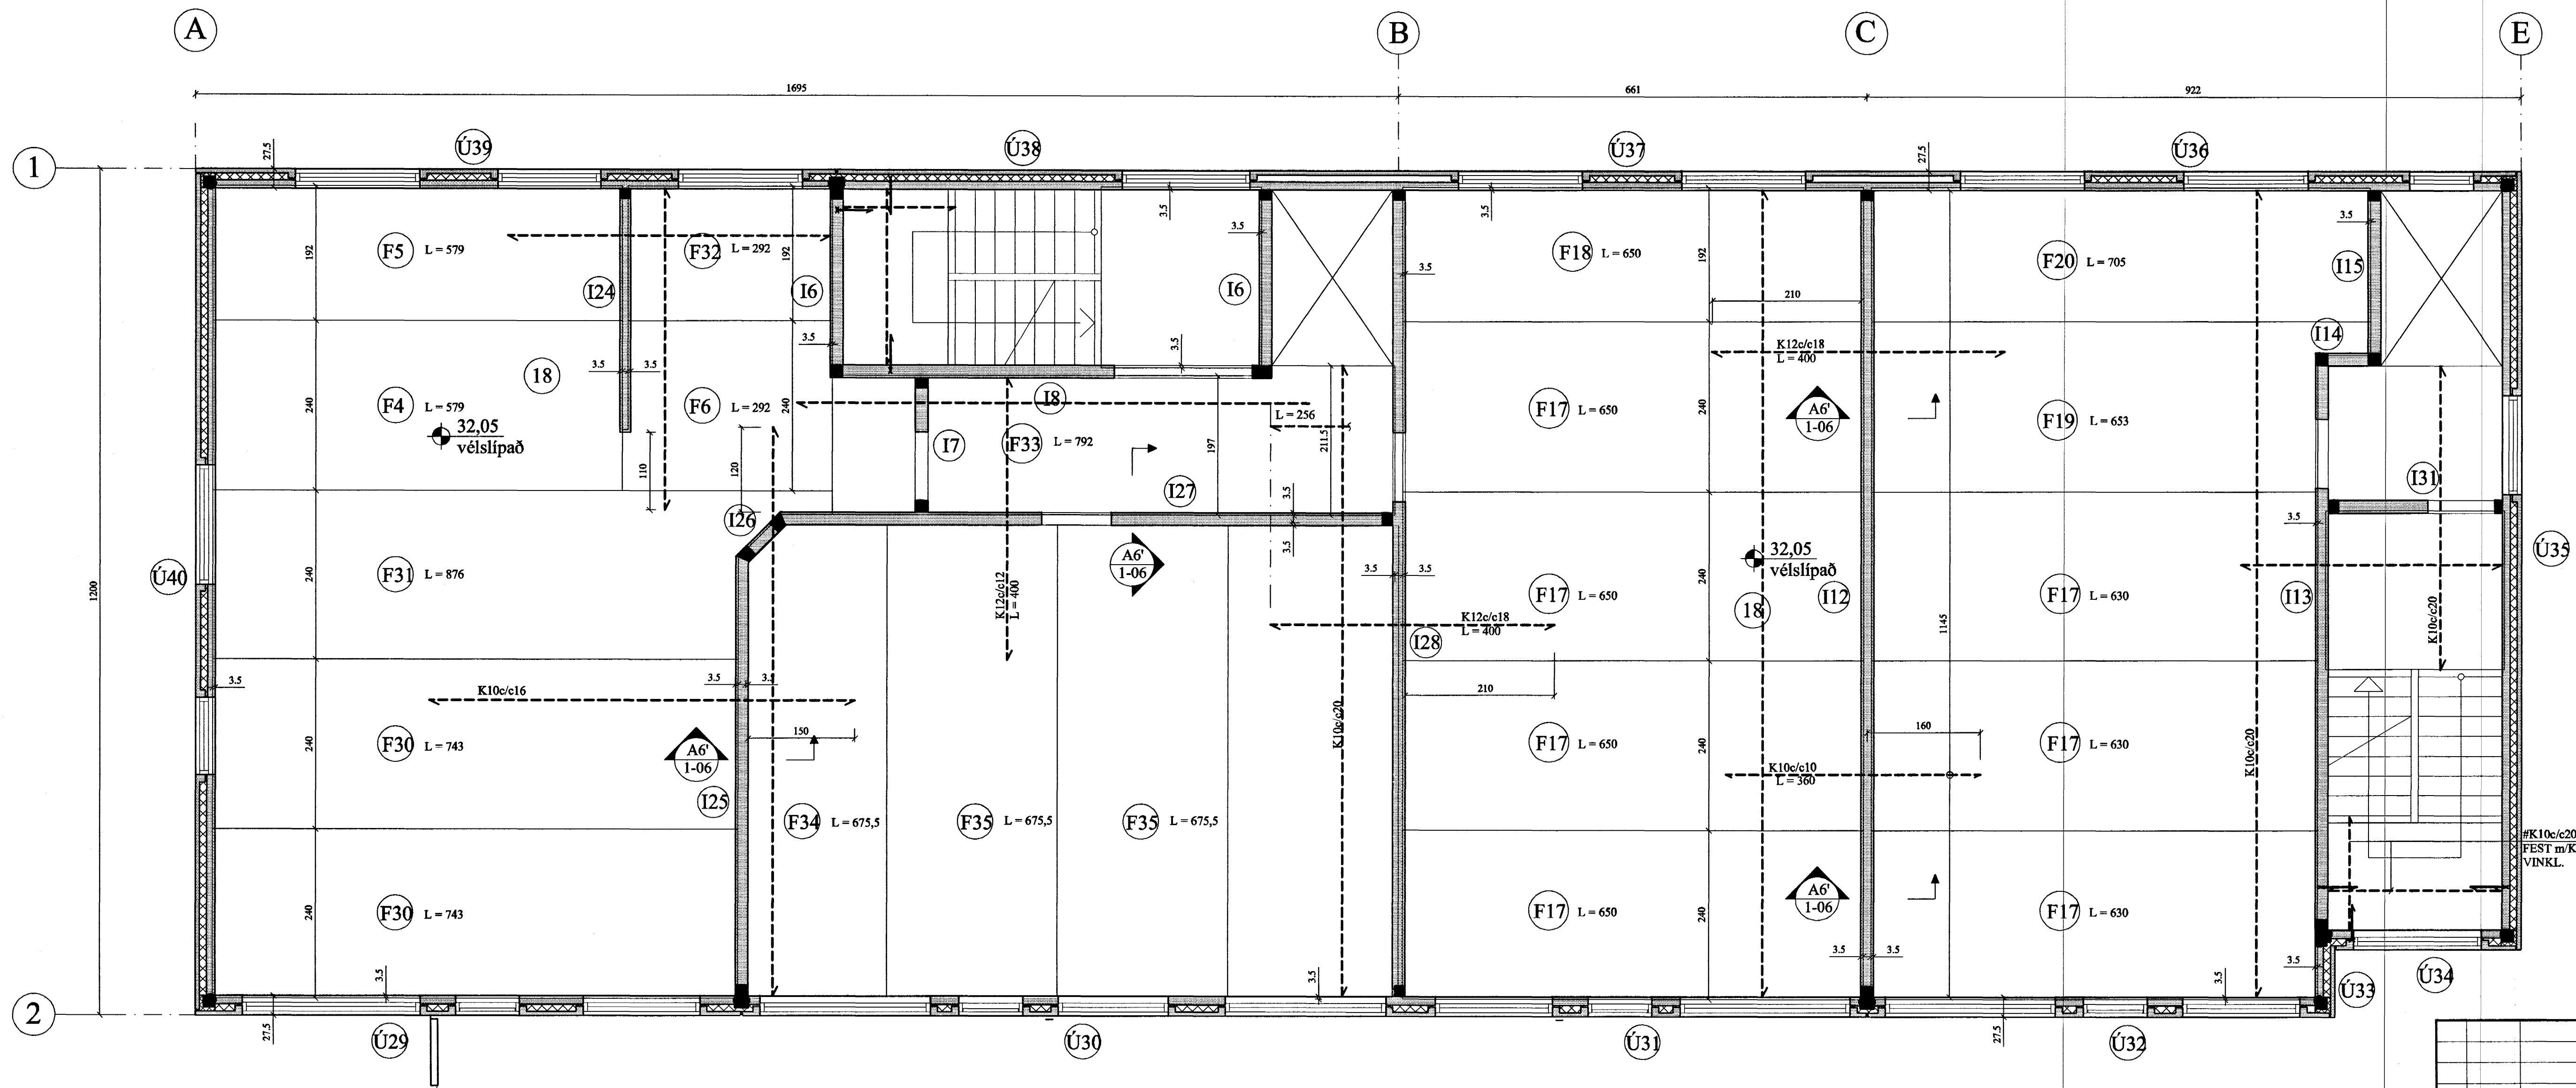

Byggingafulltrúi Hafnarfjarðar
Alfreidd Þann
20 MAI 2003
SA

Breytingar	

TILVÍSANIR:
SKÝRINGAR..... SJÁ TEIKN. NR. 1-01

Jón Kr.

Reikn.	Jón Kr.	MARS '03	Útgefið:	06.04.2003
Teikn.	Jóhanna	MARS '03	Kvarði:	1:50
Ath.				
Samþ.				
BERJAVELLIR 6, Hafnarf.				Nr.
				1-09
Verkhúti PLATA YFIR 5. HÆÐ, GRUNNMYND.		Jón Kristjánsson Byggingaverðgjafi FVÍ Hverfisgata 78 101 Reykjavík Sími: 551-9820 Gsm: 883-2154 Kt: 210794-829 Netfang: jkris@silmet.is http://www.vk.is		

Samþ. Jón Kr.