ÚTVEGGJAEININGAR, HLIÐARMYNDIR. 1:50

Ú32
1 stk.

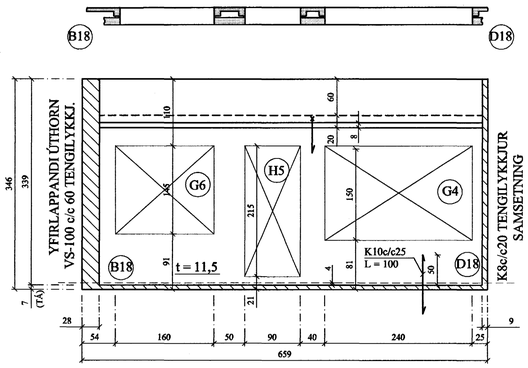

Ú33
1 stk.

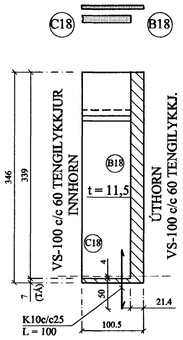

Ú34
1 stk.

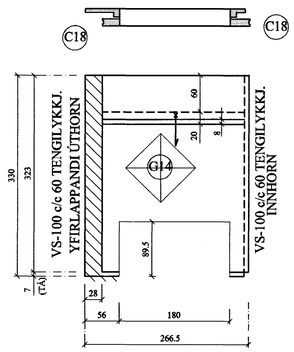

Ú35
1 stk.

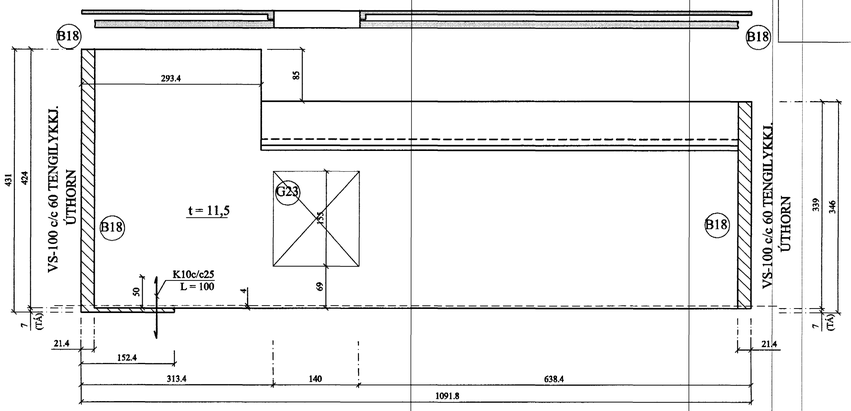

Ú36
1 stk.

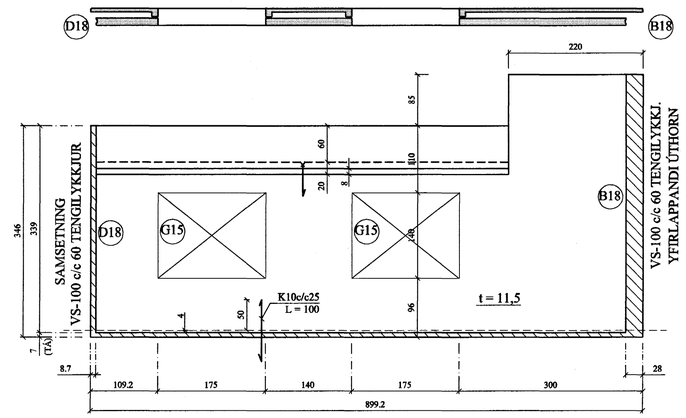

Ú37
1 stk.

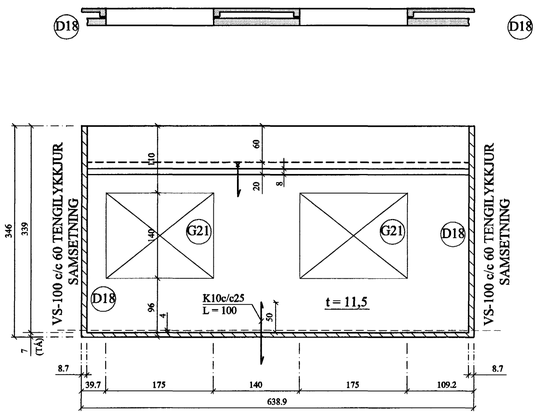

Ú38
1 stk.

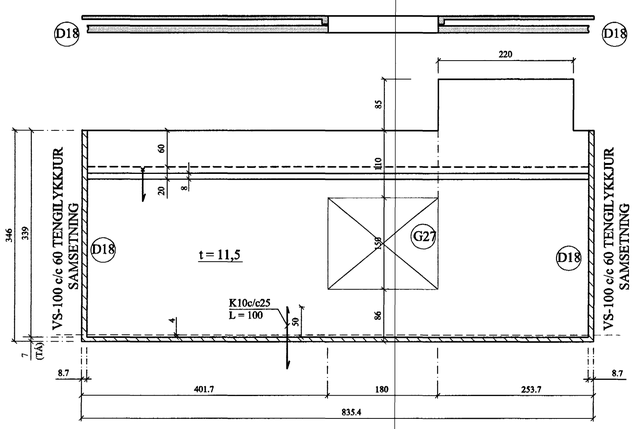

Ú39
1 stk.

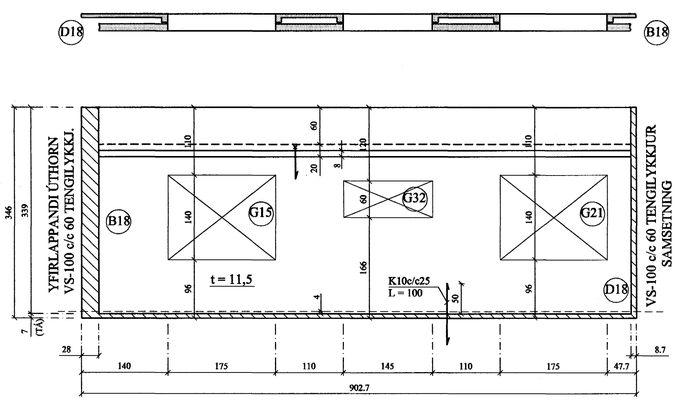

Ú40
1 stk.

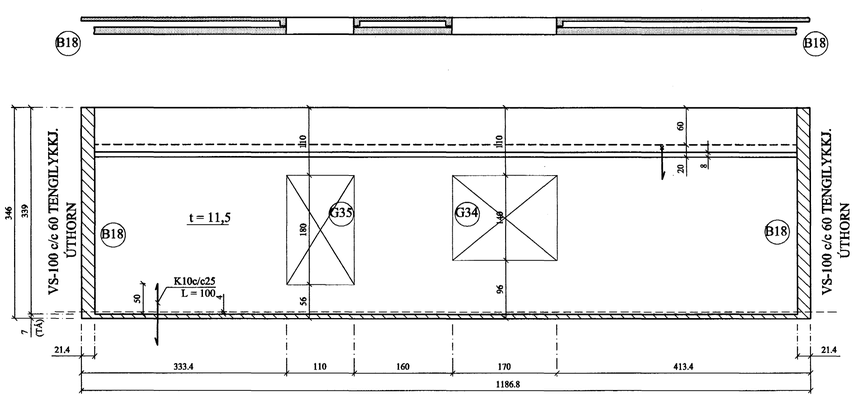

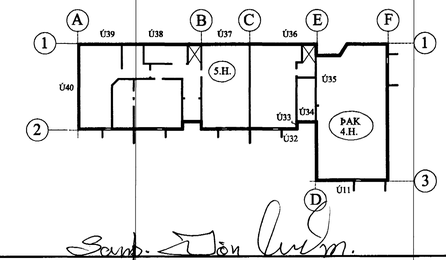

Samþ. Jón Kr.

Byggingafulltrúi Hafnarfjarðar
Afgreitt þann
20 MAÍ 2003

BREYTINGAR

TILVÍSANIR:

SKÝRINGAR.....SJÁ TEIKN. NR. 1-01
EINKENNANDI SNIÐ.....SJÁ TEIKN. NR. 1-18

ATH:

ALLIR GLUGGAR OG HURÐIR ERU SETTIR Í EFTIRÁ.

ÖLL BENDING Í EININGUM K189 BENDINET NEMA ANNAÐ SÉ SÝNT. ALLAR TENGILYKKJUR VS-100 c/c 60. UMHVERFIS ÖLL GLUGGA- OG HURÐAOP SÉU 2K10, SEM NÁI 50 CM ÚTFYRIR OP.

Reikn.	Jón Kr.	MARS 2003	Útgefið:	06.04.2003
Teikn.	Jóhanna	MARS 2003	Kvarði:	1:50
Ath.				
Samþ.				

BERJAVELLIR 6, Hafnarf. Nr. 1-13

Verkhluti
ÚTVEGGJAEININGAR HLIÐARMYNDIR, MÁLSETNINGAR.

Jón Kristjánsson
Byggingarverkfræðingur
FVFÍ
Hverfisgata 76
101 Reykjavík
Sími: 551-9820 Gsm: 863-2154
Kt: 210764-4829
Netfang: jokris@simnet.is
http://www.vjk.is