ÚTVEGGJAEININGAR, HLIÐARMYNDIR. 1:50

Ú41
1 stk. (4.H.)

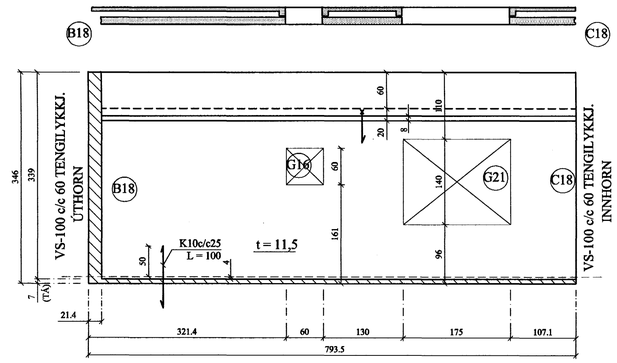

Ú42
1 stk. (4.H.)

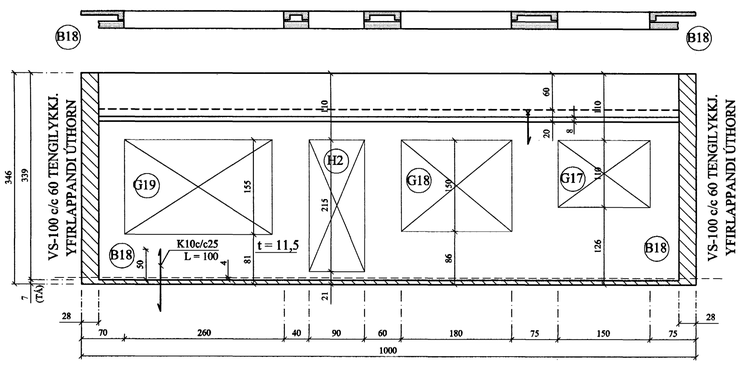

Ú43
1 stk. (4.H.)

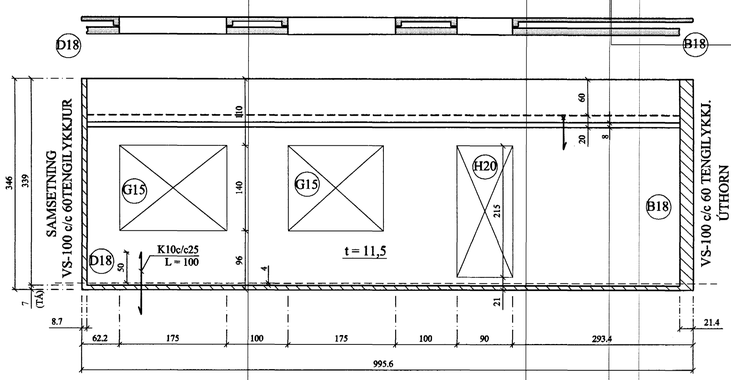

Ú44
1 stk. (4.H.)

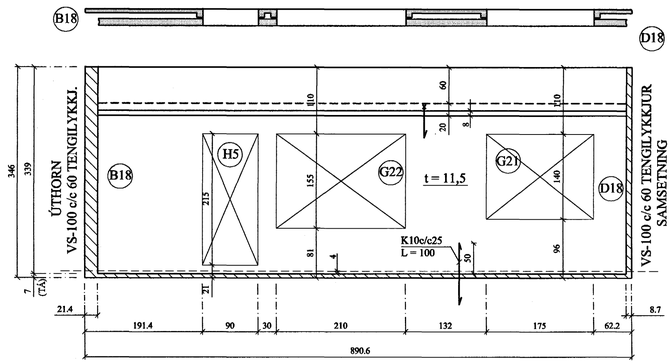

Ú45
1 stk. (4.H.)

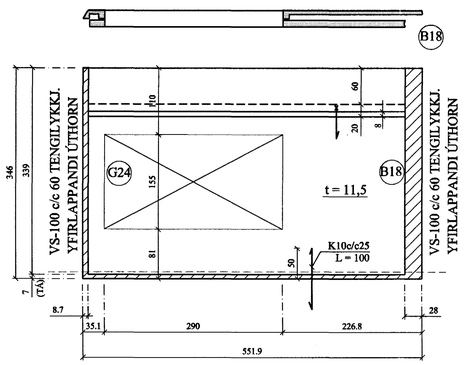

Ú46
1 stk. (4.H.)

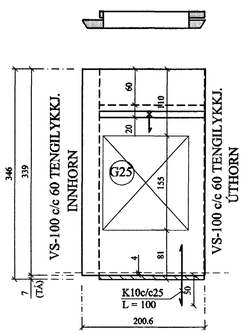

Ú47
1 stk. (4.H.)

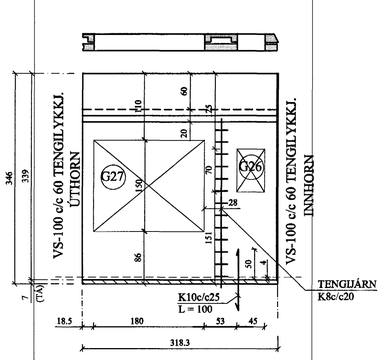

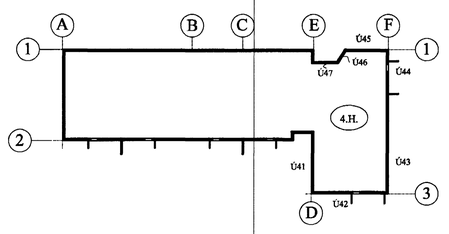

Byggingafulltrúi Hafnarfjarðar
Afgreitt þann
20 MAÍ 2003

BREYTINGAR

TILVÍSANIR:

SKÝRINGAR.....SJÁ TEIKN. NR. 1-01

EINKENNANDI SNIÐ.....SJÁ TEIKN. NR. 1-18

ATH:

ALLIR GLUGGAR OG HURÐIR ERU SETTIR Í EFTIRÁ.

ÖLL BENDING Í EININGUM K189 BENDINET NEMA ANNAÐ SÉ SÝNT. ALLAR TENGILYKKJUR VS-100 c/c 60. UMHVERFIS ÖLL GLUGGA- OG HURÐAOP SÉU 2K10, SEM NÁI 50 CM ÚTFYRIR OP.

Reikn.	Jón Kr.	MARS 2003	Útgefið:	06.04.2003
Teikn.	Jóhanna	MARS 2003	Kvarði:	1:50
Ath.				
Samþ.				

BERJAVELLIR 6, Hafnarf. Nr. 1-14

Verkhluti
ÚTVEGGJAEININGAR
HLIÐARMYNDIR,
MÁLSETNINGAR.

Jón Kristjánsson
Byggingarverkfræðingur
FVFÍ
Hvorfisgata 78
101 Reykjavík
Sími: 551-9620 Gsm: 863-2154
Kt: 210754-4529
Netfang: jokris@simnet.is
http://www.vjk.is