


FILIGRANEININGAR YFIR KJALLARA, GRUNNMYND. 1:50

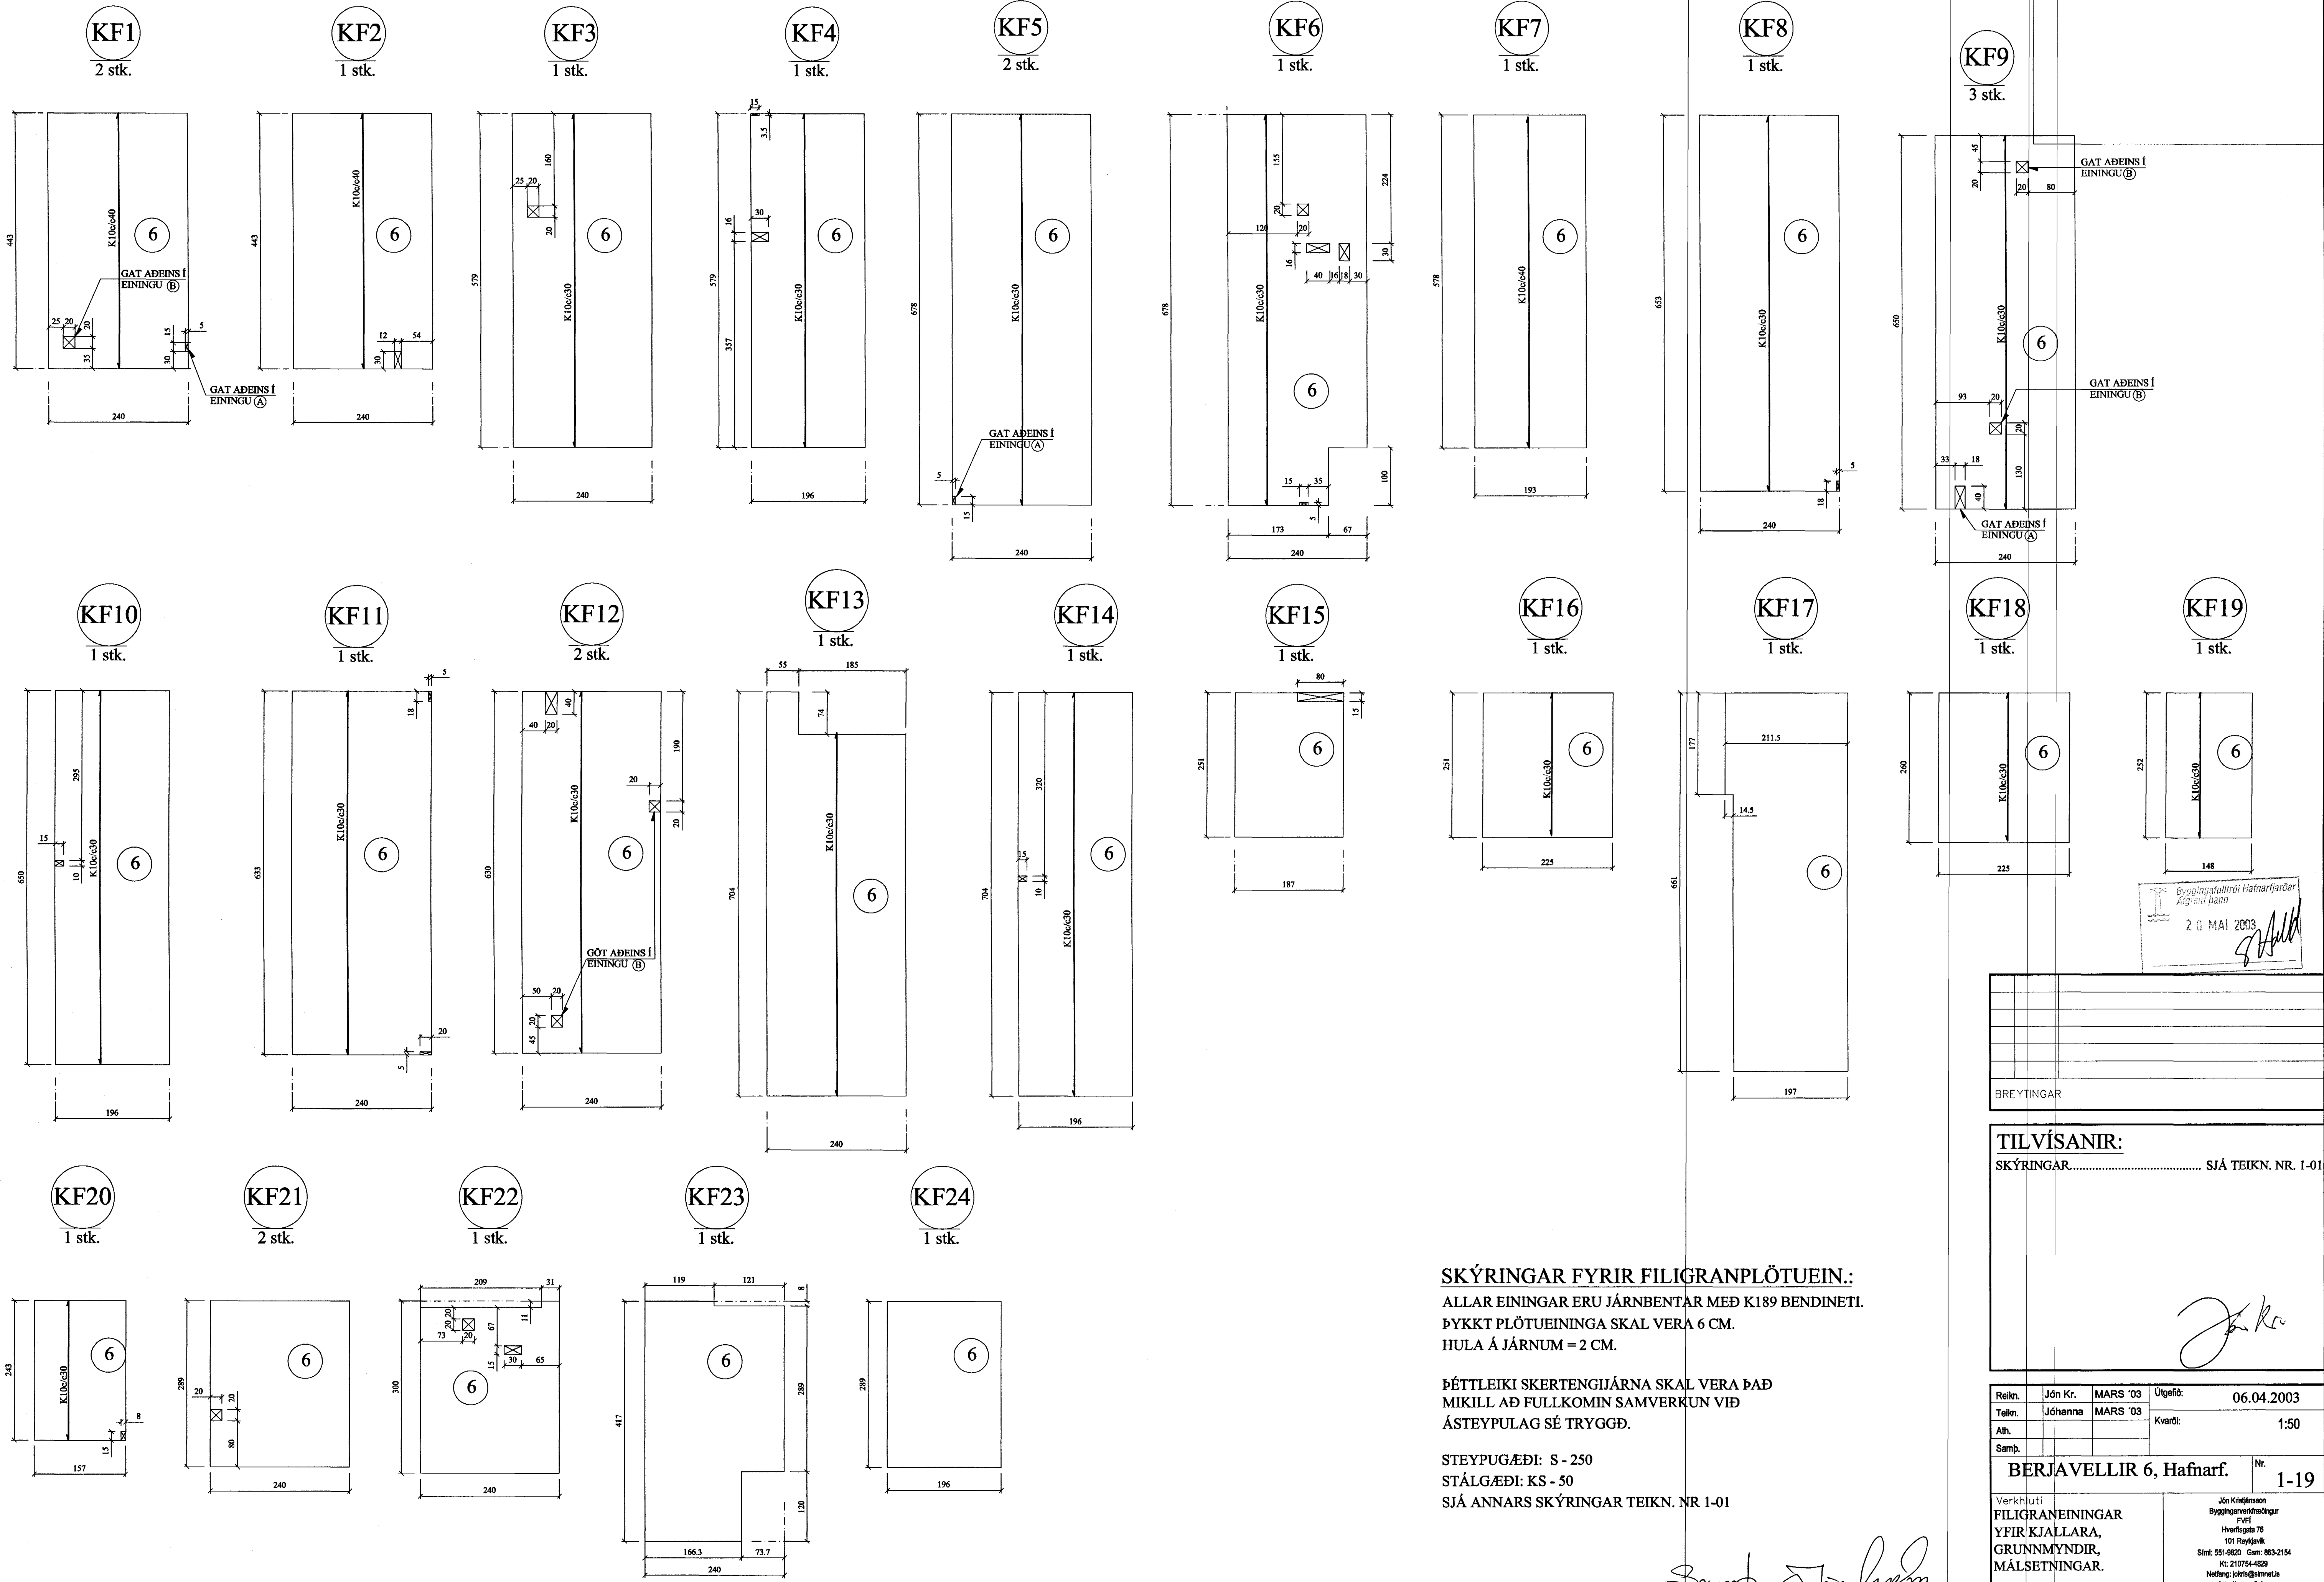

SKÝRINGAR FYRIR FILIGRANPLÖTUEIN.:
 ALLAR EININGAR ERU JÁRN BENTAR MEÐ K189 BENDINETI.
 ÞYKKT PLÖTUEININGA SKAL VERA 6 CM.
 HULA Á JÁRNUM = 2 CM.

ÞÉTTLEIKI SKERTENGIJÁRNA SKAL VERA ÞAÐ
 MIKILL AÐ FULLKOMIN SAMVERKUN VÍÐ
 ÁSTEYPULAG SÉ TRYGGÐ.

STEYPUGÆÐI: S - 250
 STÁLGÆÐI: KS - 50
 SJÁ ANNARS SKÝRINGAR TEIKN. NR 1-01

Samp. Jón h.

BREYTINGAR			

TILVÍSANIR:
 SKÝRINGAR..... SJÁ TEIKN. NR. 1-01

Bygginguvaldið Hafnarfjarðar
 Afgreitt þáttur
 20 MAI 2003
[Signature]

Reikn.	Jón Kr.	MARS '03	Útgefni:	06.04.2003
Telkn.	Jóhanna	MARS '03	Kvarðit:	1:50
Ath.				
Samp.				
BERJAVELLIR 6, Hafnarf.				Nr.
				1-19
Verkhuti FILIGRANEININGAR YFIR KJALLARA, GRUNNMYNDIR, MÁLSETNINGAR.		Jón Kristjánsson Byggingaverkefndingur FVF Hvarfsgata 76 101 Reykjavík Sími: 551-9820 Gsm: 863-2154 Kt: 210754-4829 Netfang: jk@inn.net.is http://www.fkf.is		