


FILIGRANEININGAR, GRUNNMYND. 1:50

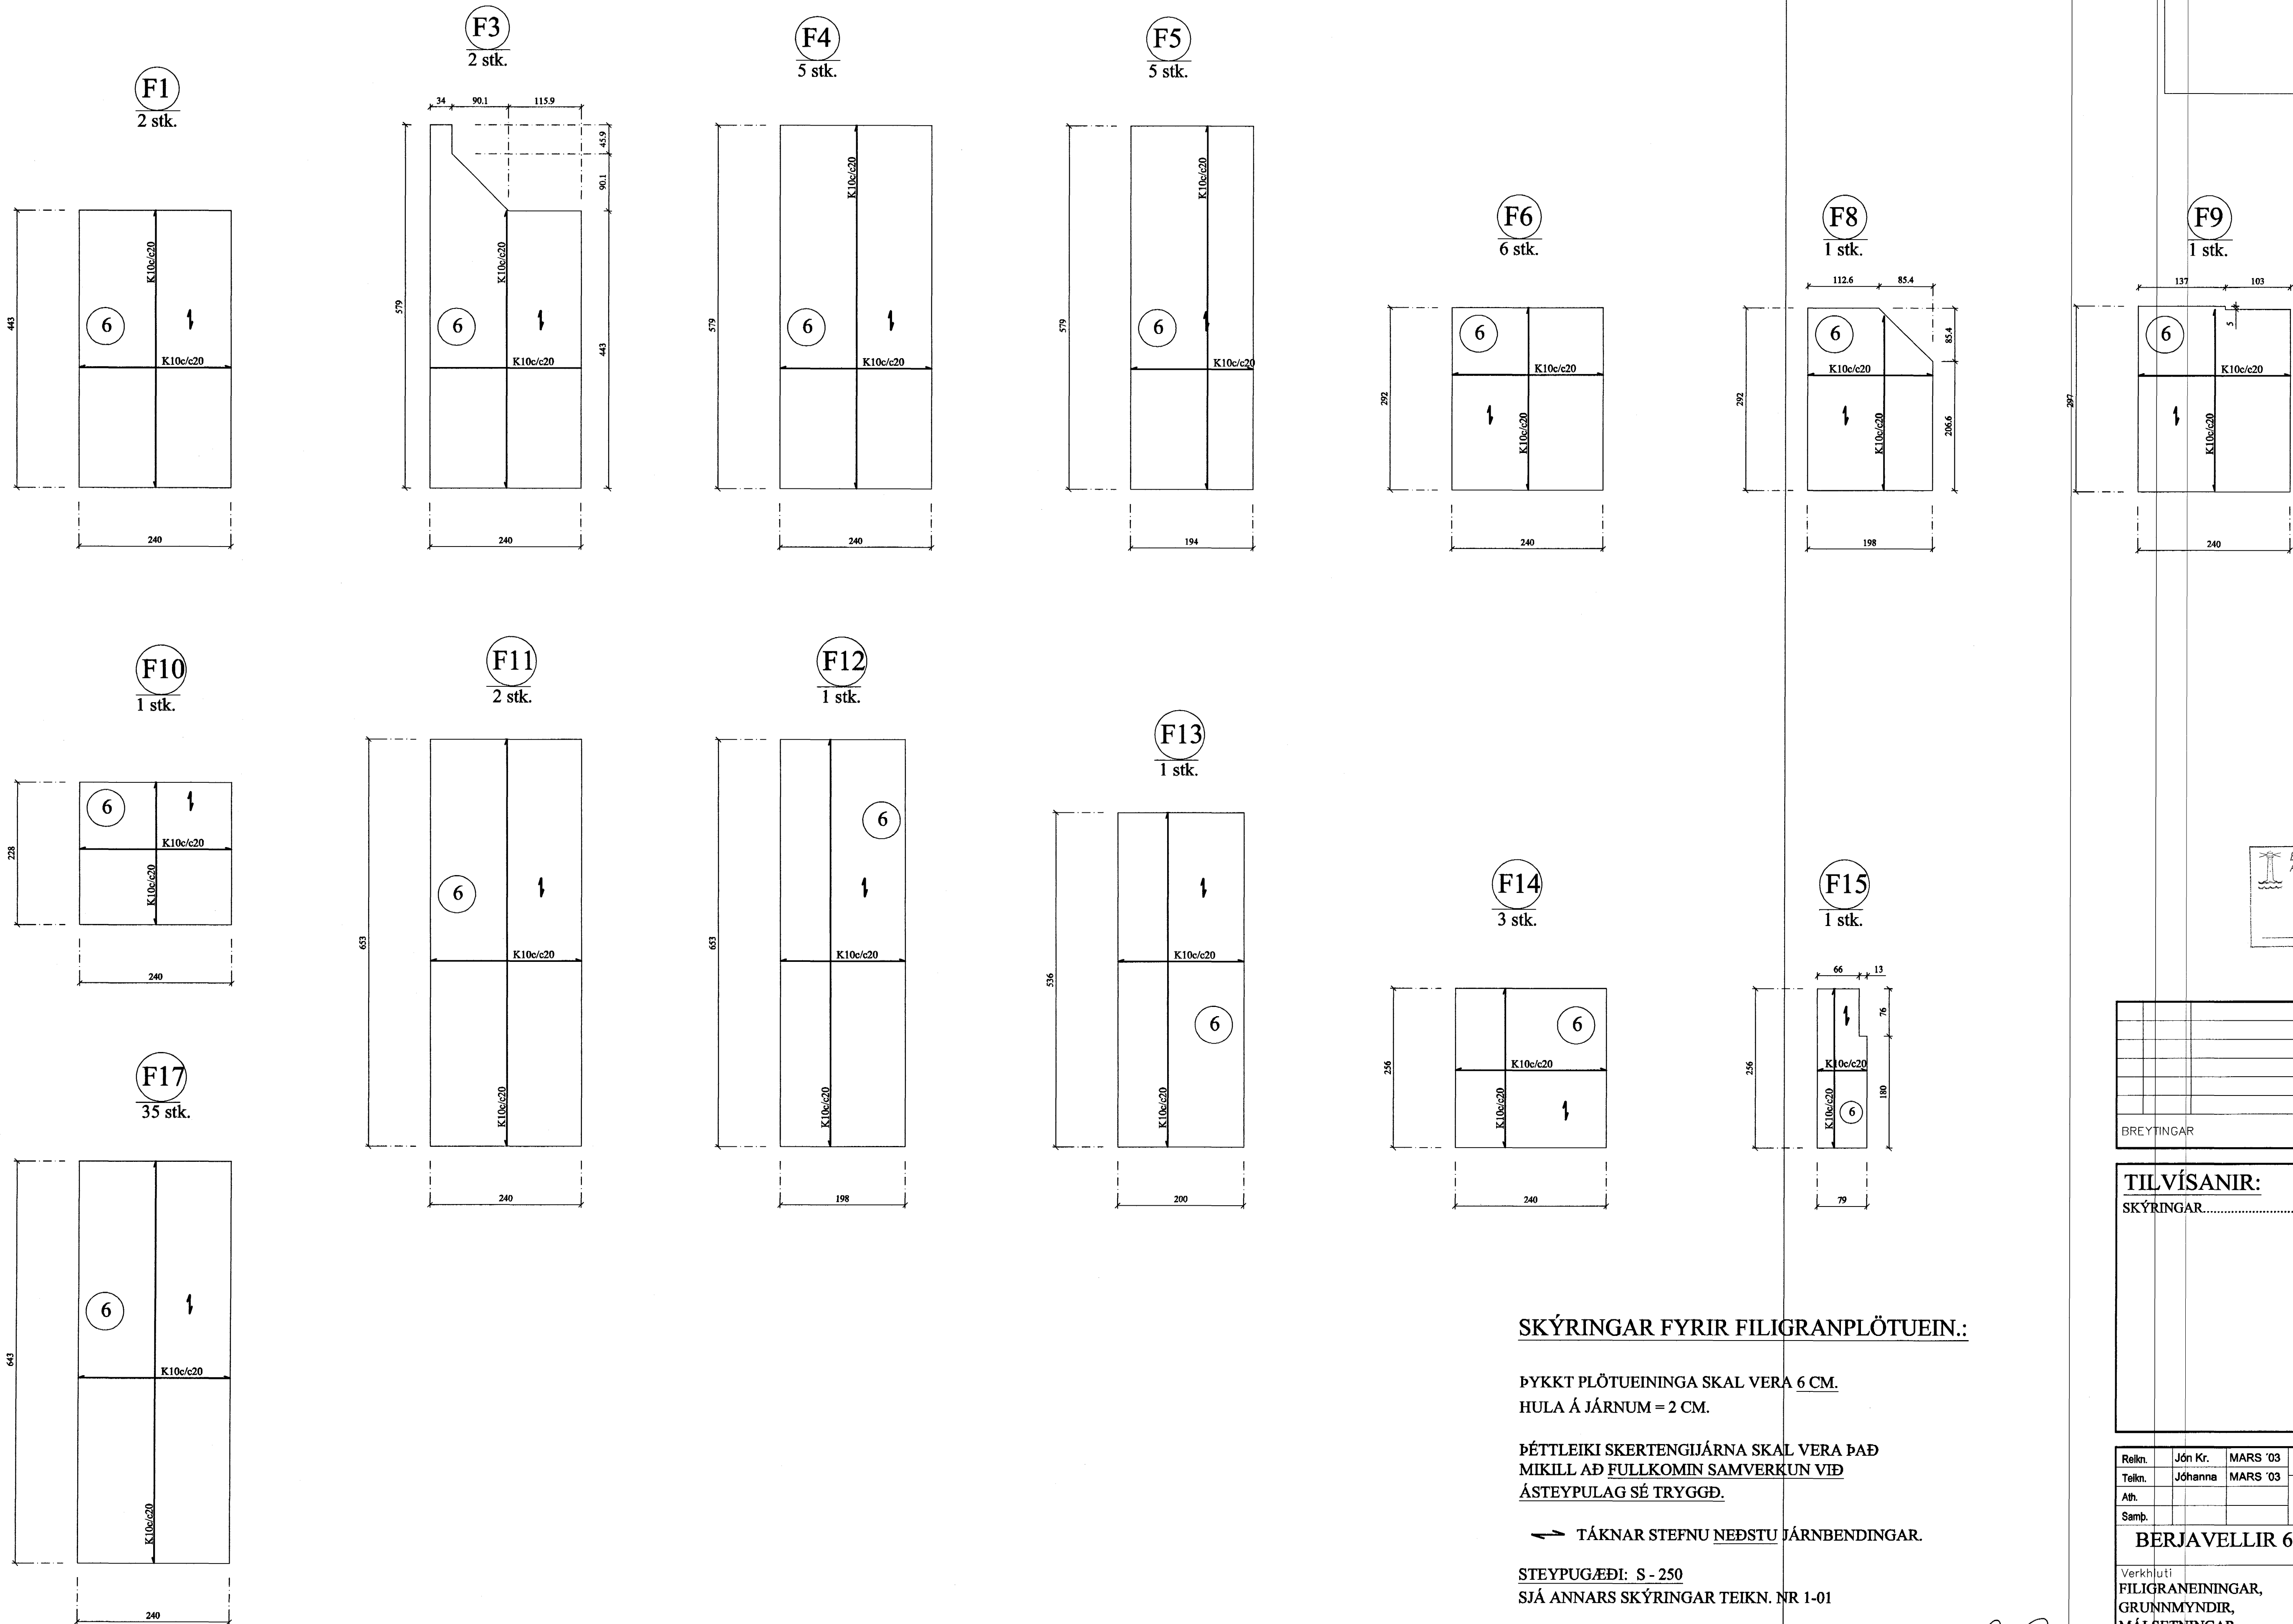

SKÝRINGAR FYRIR FILIGRANPLÖTUEIN:


ÞYKKT PLÖTUEINGA SKAL VERA 6 CM.
HULA Á JÁRNUM = 2 CM.

ÞÉTTLEIKI SKERTENGIJÁRNA SKAL VERA ÞAÐ
MIKILL AÐ FULLKOMIN SAMVERKUN VÍÐ
ÁSTEYPULAG SÉ TRYGGÐ.

→ TÁKNAR STEFNU NEDSTU JÁRNBENDINGAR.

STEYPUGÆÐI: S - 250
SJÁ ANNARS SKÝRINGAR TEIKN. NR 1-01

Samþ. Jón Lúdm.

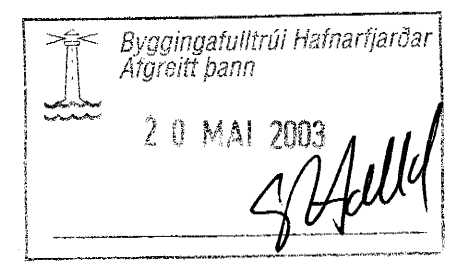

BREYTINGAR	

TILVÍSANIR:
SKÝRINGAR..... SJÁ TEIKN. NR. 1-01

Jón Lúdm.

Reikn.	Jón Kr.	MARS '03	Útgefið:
Telkn.	Jóhanna	MARS '03	Kvarði:
Ath.			1:50
Samþ.			
BERJAVELLIR 6, Hafnarf.			Nr.
			1-20
Verkhúti FILIGRANEININGAR, GRUNNMYNDR, MÁLSETNINGAR.		Jón Kristjánsson Byggingerverkefningar FVFI Hvítregla 7B 101 Reykjavík Sími: 551-9820 Fax: 863-2154 Kt: 210754-4829	