



FILIGRANEININGAR, GRUNNMYND. 1:50


F18
5 stk.

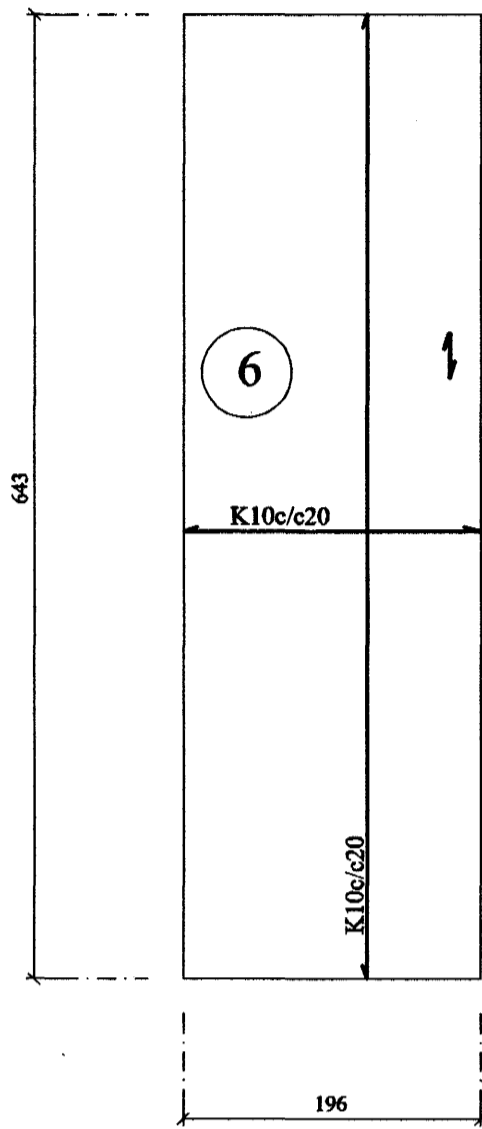


F19
5 stk.

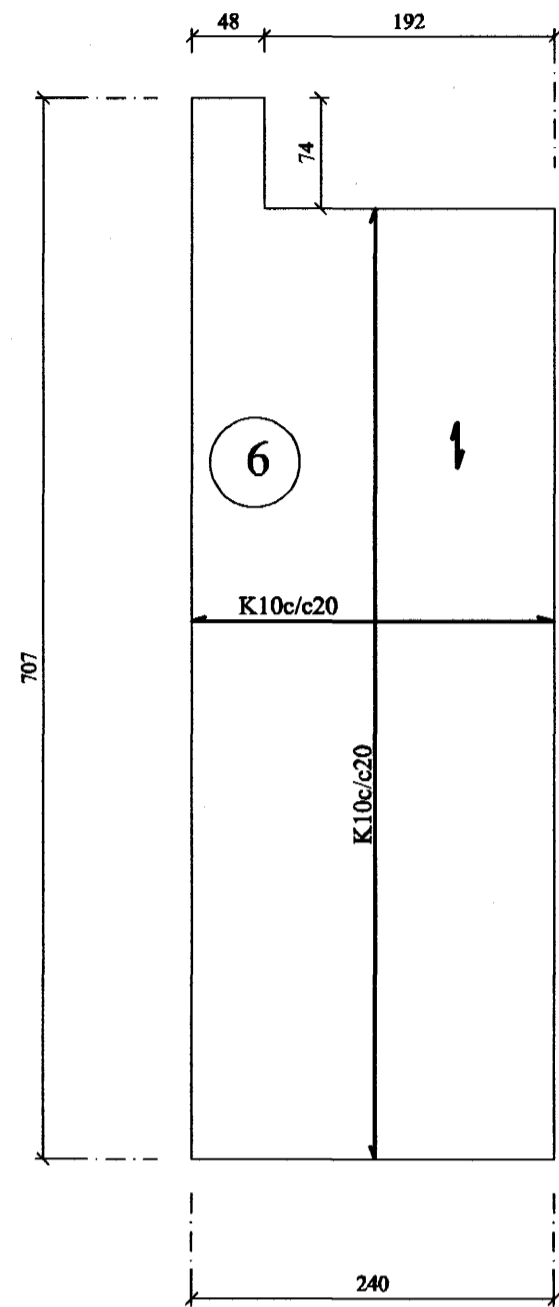


F20
5 stk.

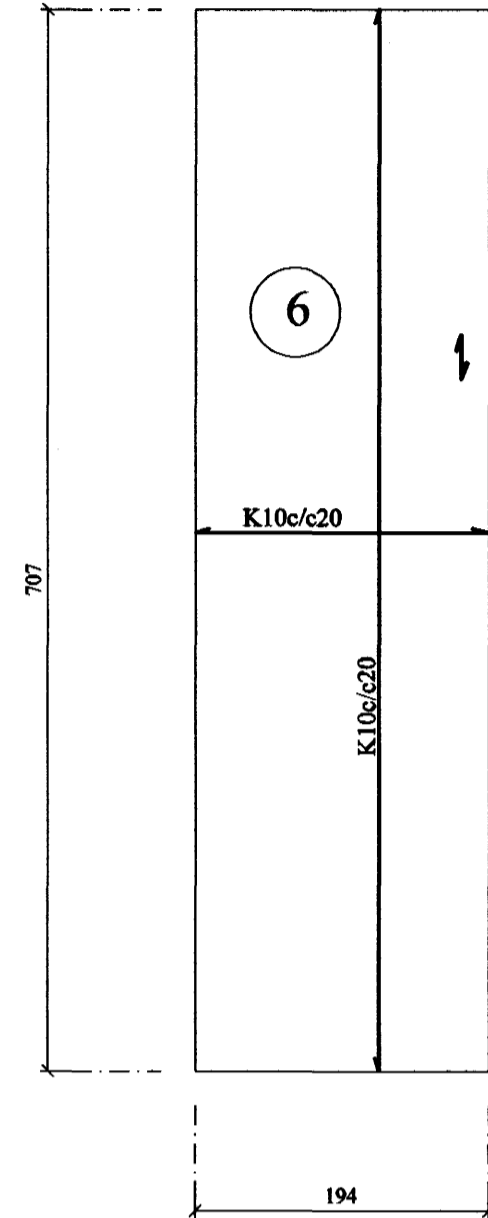


F22
1 stk.

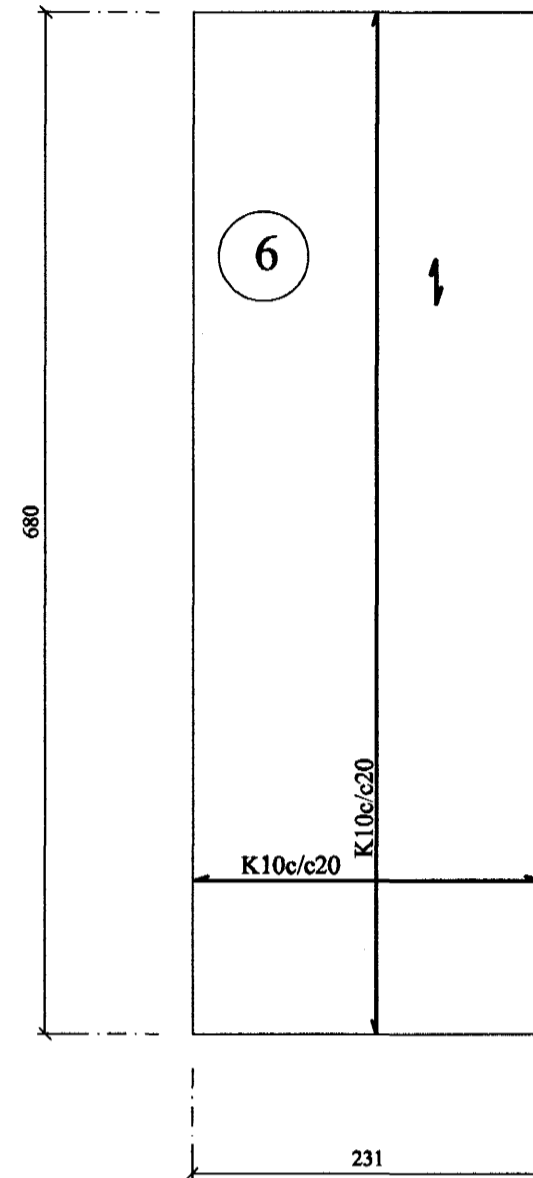


F21
4 stk.

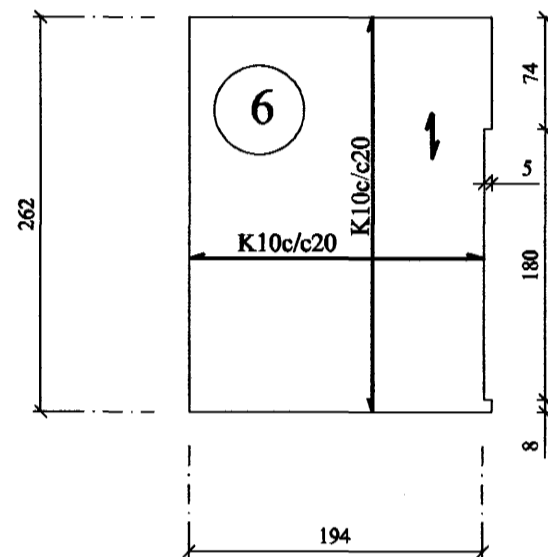


F23
1 stk.

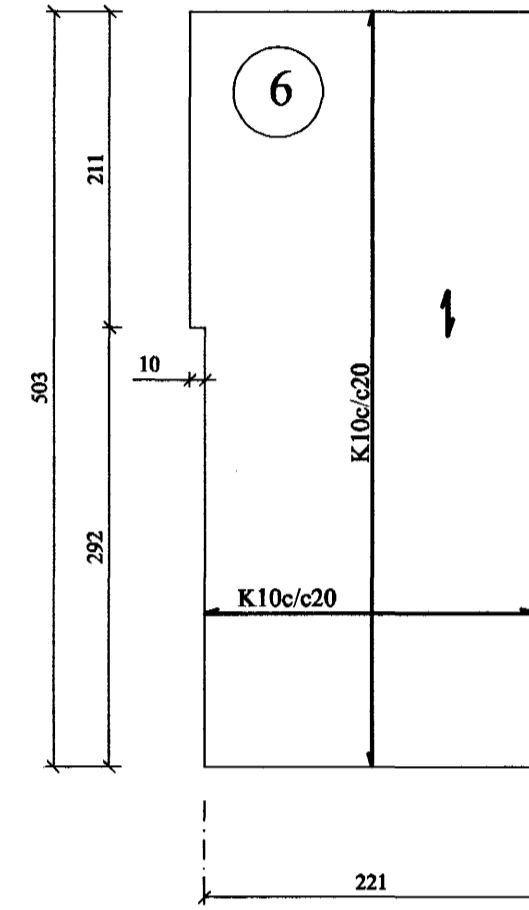


F24
12 stk.

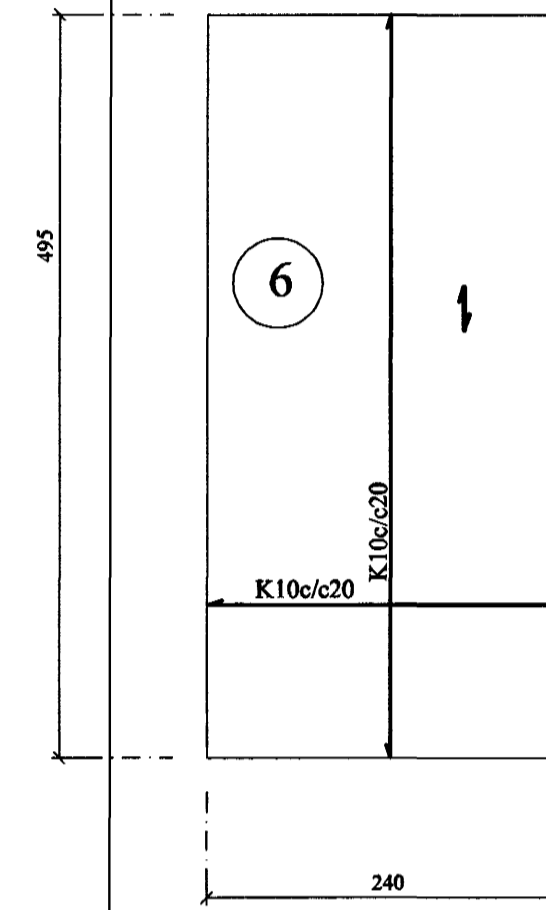


F25
4 stk.

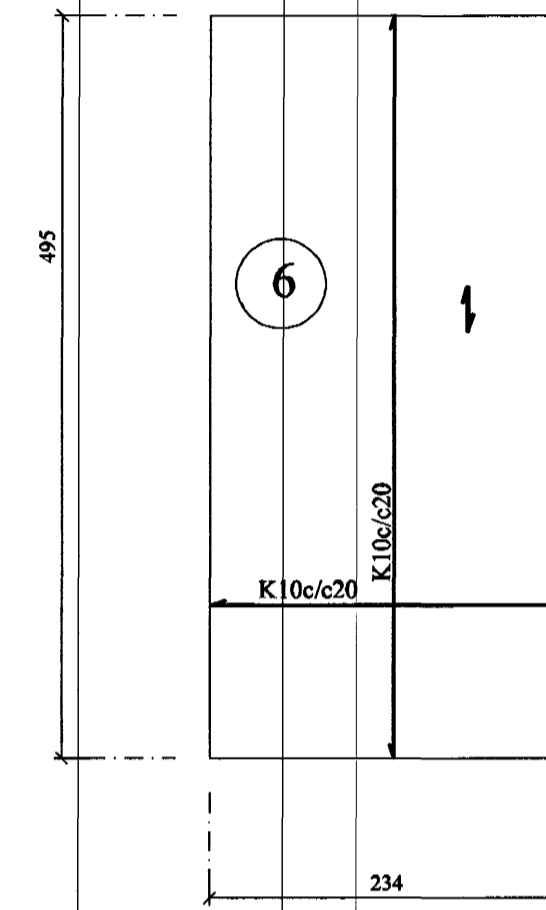


F26
3 stk.

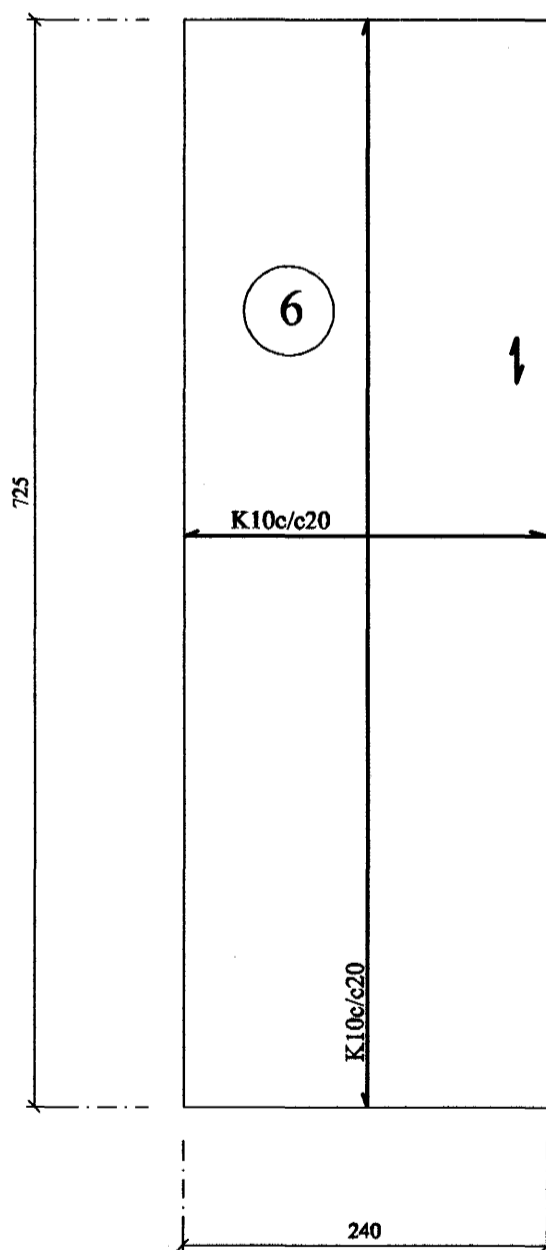


F27
8 stk.

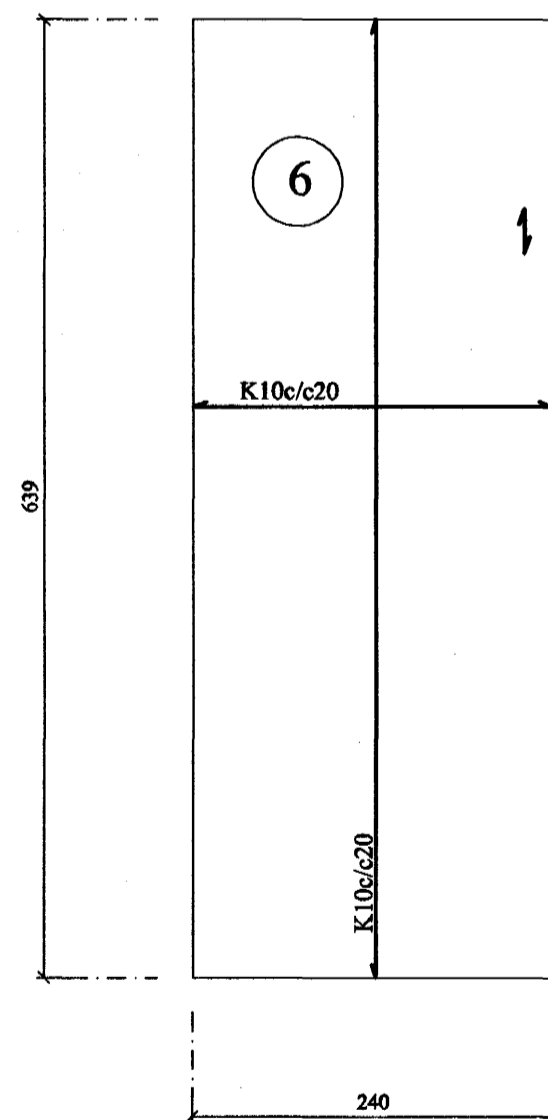


F28
4 stk.

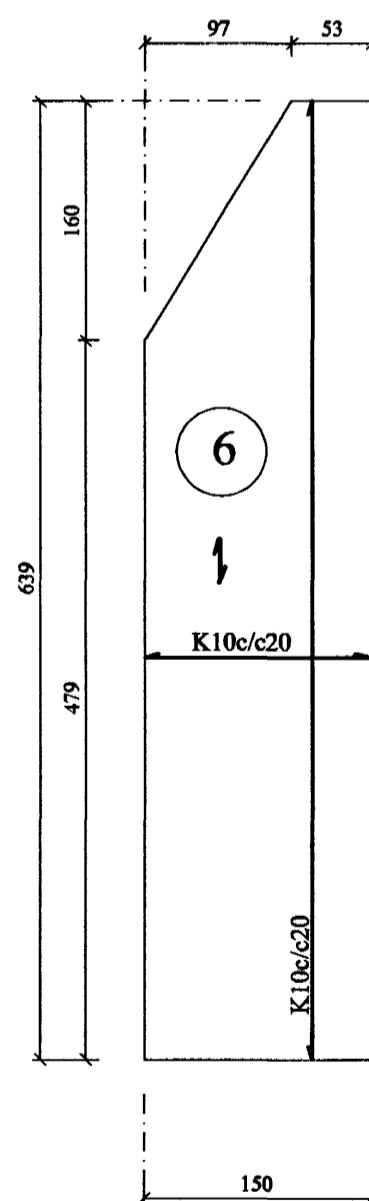


F29
4 stk.

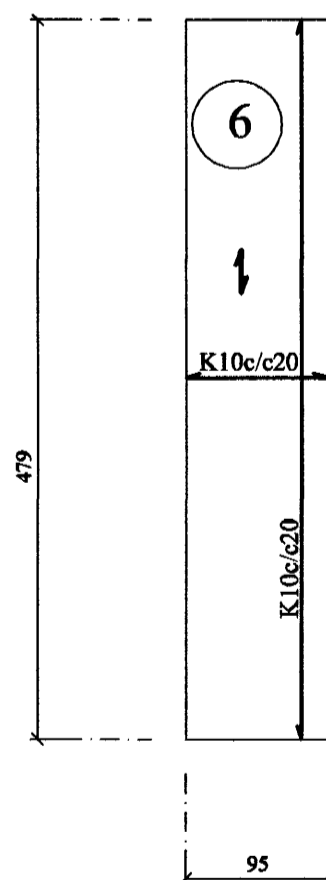


F30
8 stk.

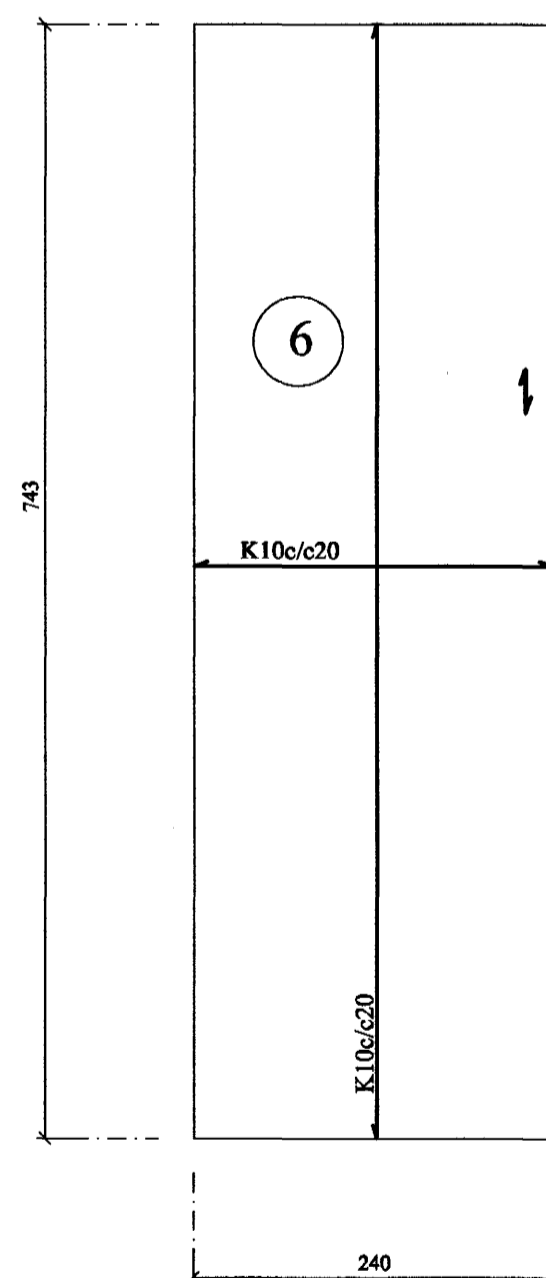

F31
4 stk.

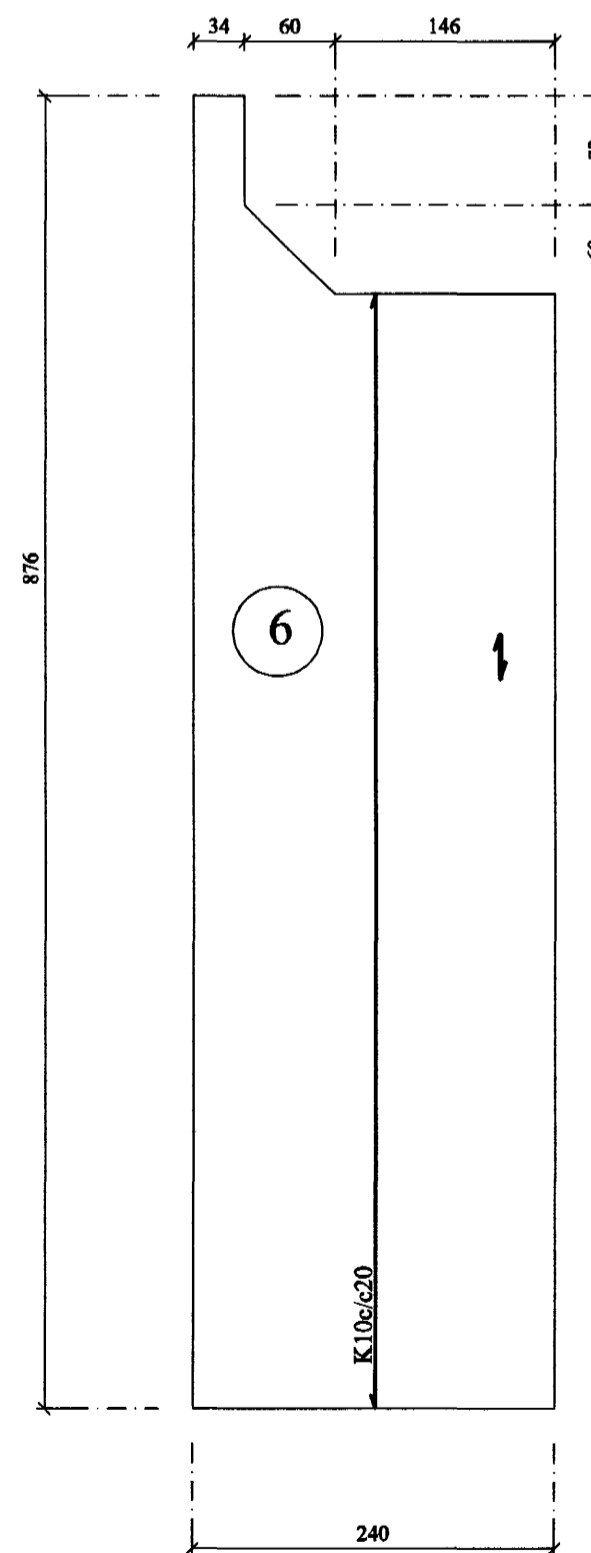

F32
4 stk.

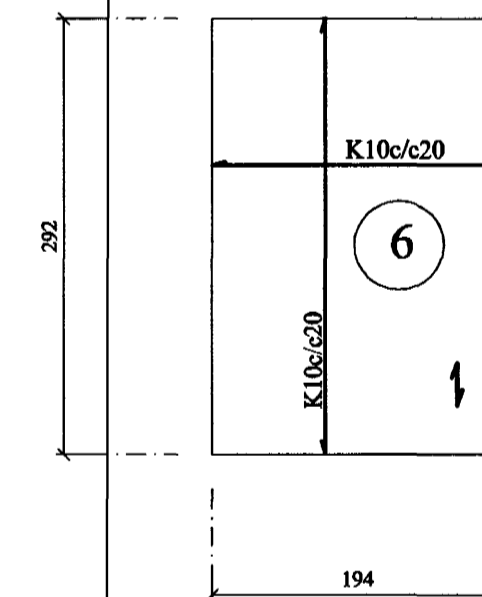

SKÝRINGAR FYRIR FILIGRANPLÖTUEIN.:

ÞYKKT PLÖTUEININGA SKAL VERA 6 CM.
HULA Á JÁRNUM = 2 CM.

ÞÉTTLEIKI SKERTENGIJÁRNA SKAL VERA ÞAÐ
MIKILL AÐ FULLKOMIN SAMVERKUN VÍÐ
ÁSTEYPULAG SÉ TRYGGÐ.

→ TÁKNAR STEFNU NEDSTU JÁRNBENDINGAR.

STEYPUGÆÐI: S - 250
SJÁ ANNARS SKÝRINGAR TEIKN. NR 1-01

Byggingatvöruviðmiðun
Atgætt bann
2.0 MAI 2008

Breytingar	

TILVÍSANIR:
SKÝRINGAR..... SJÁ TEIKN. NR. 1-01

[Handwritten signature]

Reikn.	Jón Kr.	MARS '03	Útgefið:
Teikn.	Jóhanna	MARS '03	Kvarði:
Ath.			1:50
Samþ.			

BERJAVELLIR 6, Hafnarf.		Nr.
		1-21
Verkhúti	Jón Kristjánsson	
FILIGRANEININGAR,	Byggingarvenndingur	
GRUNNMYNDIR,	PVFI	
MÁLSETNINGAR.	Hverfisgata 76	
	101 Reykjavík	
	Sími: 551-9820 Fax: 551-2154	
	Kt: 210754-4829	

Samþ. Jón Kristjánsson