INNVEGGJAEININGAR, HLIÐARMYNDIR. 1:50

KI1
1 stk.

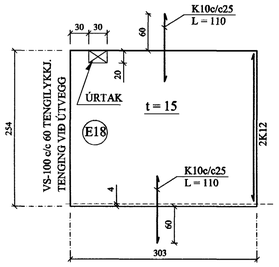

KI2
1 stk.

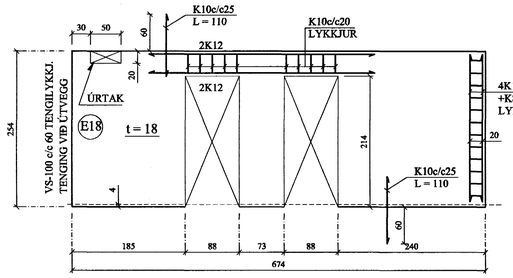

KI3
1 stk.

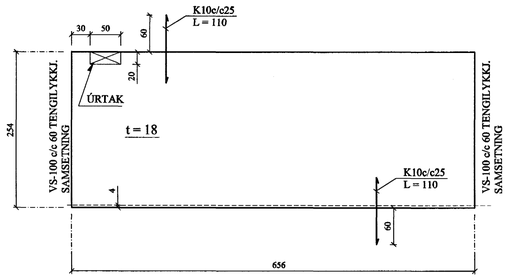

KI4
1 stk.

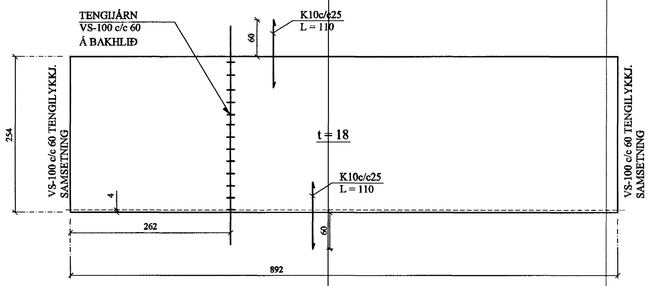

KI5
1 stk.

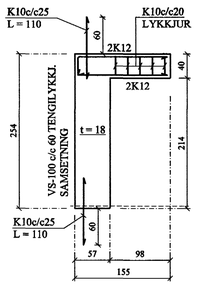

KI6
1 stk.

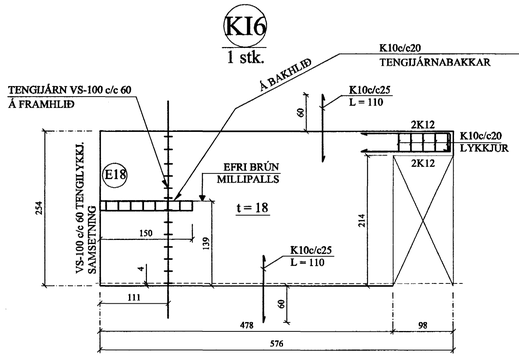

KI7
1 stk./1stk. K17'
SEM ER EINS EN ÁN JÁRNABAKKA

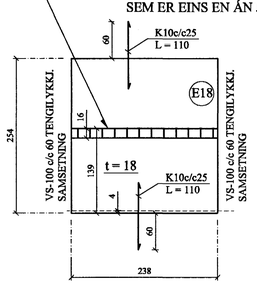

KI8
1 stk.

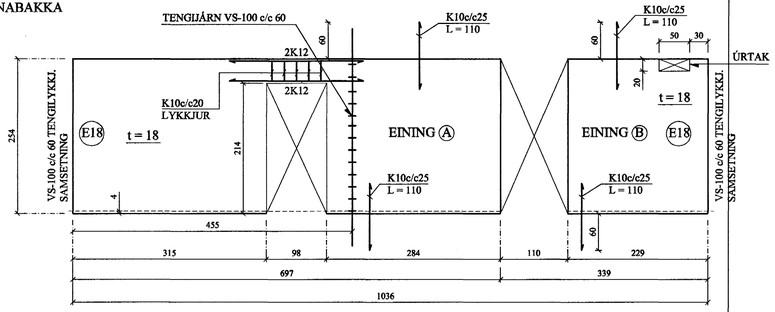

KI9
1 stk.

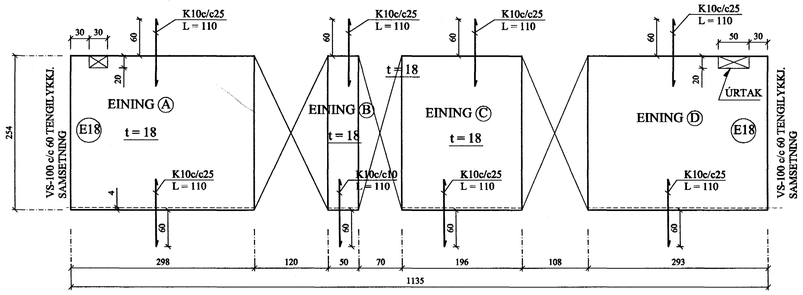

KI10
1 stk.

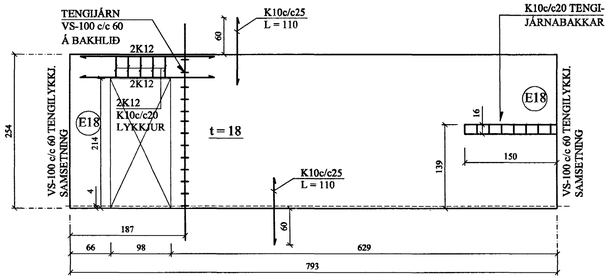

KI11
1 stk.

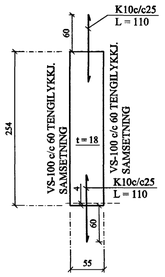

KI12
1 stk.

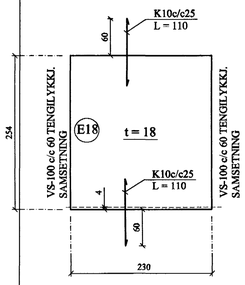

KI13
1 stk.

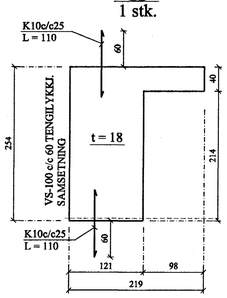

Byggingafulltrúi Hafnarfjarðar
Afgreitt þann
20 MAI 2003

BREYTINGAR

TILVÍSANIR:

SKÝRINGAR.....SJÁ TEIKN. NR. 1-01
EINKENNANDI SNIÐ.....SJÁ TEIKN. NR. 1-18

ATH:

STEYPUGÆÐI: S - 250
JÁRNBENDING: K - 189 BENDINET
Í MIÐJUM VEGG. 2K12 Í VEGGENDUM
OG MEÐFRAM HURÐAOPUM.

Reikn.	Jón Kr.	MARS 2003	Útgefið:	14.03.2003
Teikn.	Jóhanna	MARS 2003	Kvarði:	1:50
Ath.				
Samþ.				

BERJAVELLIR 6, Hafnarf. Nr. 1-25

Verkhluti
INNVEGGJAEININGAR
KJALLARA,
MÁLSETNINGAR.
HLIÐARMYNDIR.

Jón Kristjánsson
Byggingarverkfræðingur
FVFÍ
Hvaðleigata 76
101 Reykjavík
Sími: 551-9820 Gsm: 863-2154
Kt.: 210754-4629
Netfang: joiks@simnet.is
http://www.vjk.is

Samþ. Jón Kristj.