



STAPAHRÁUN 11 HAFNARFIRÐI.

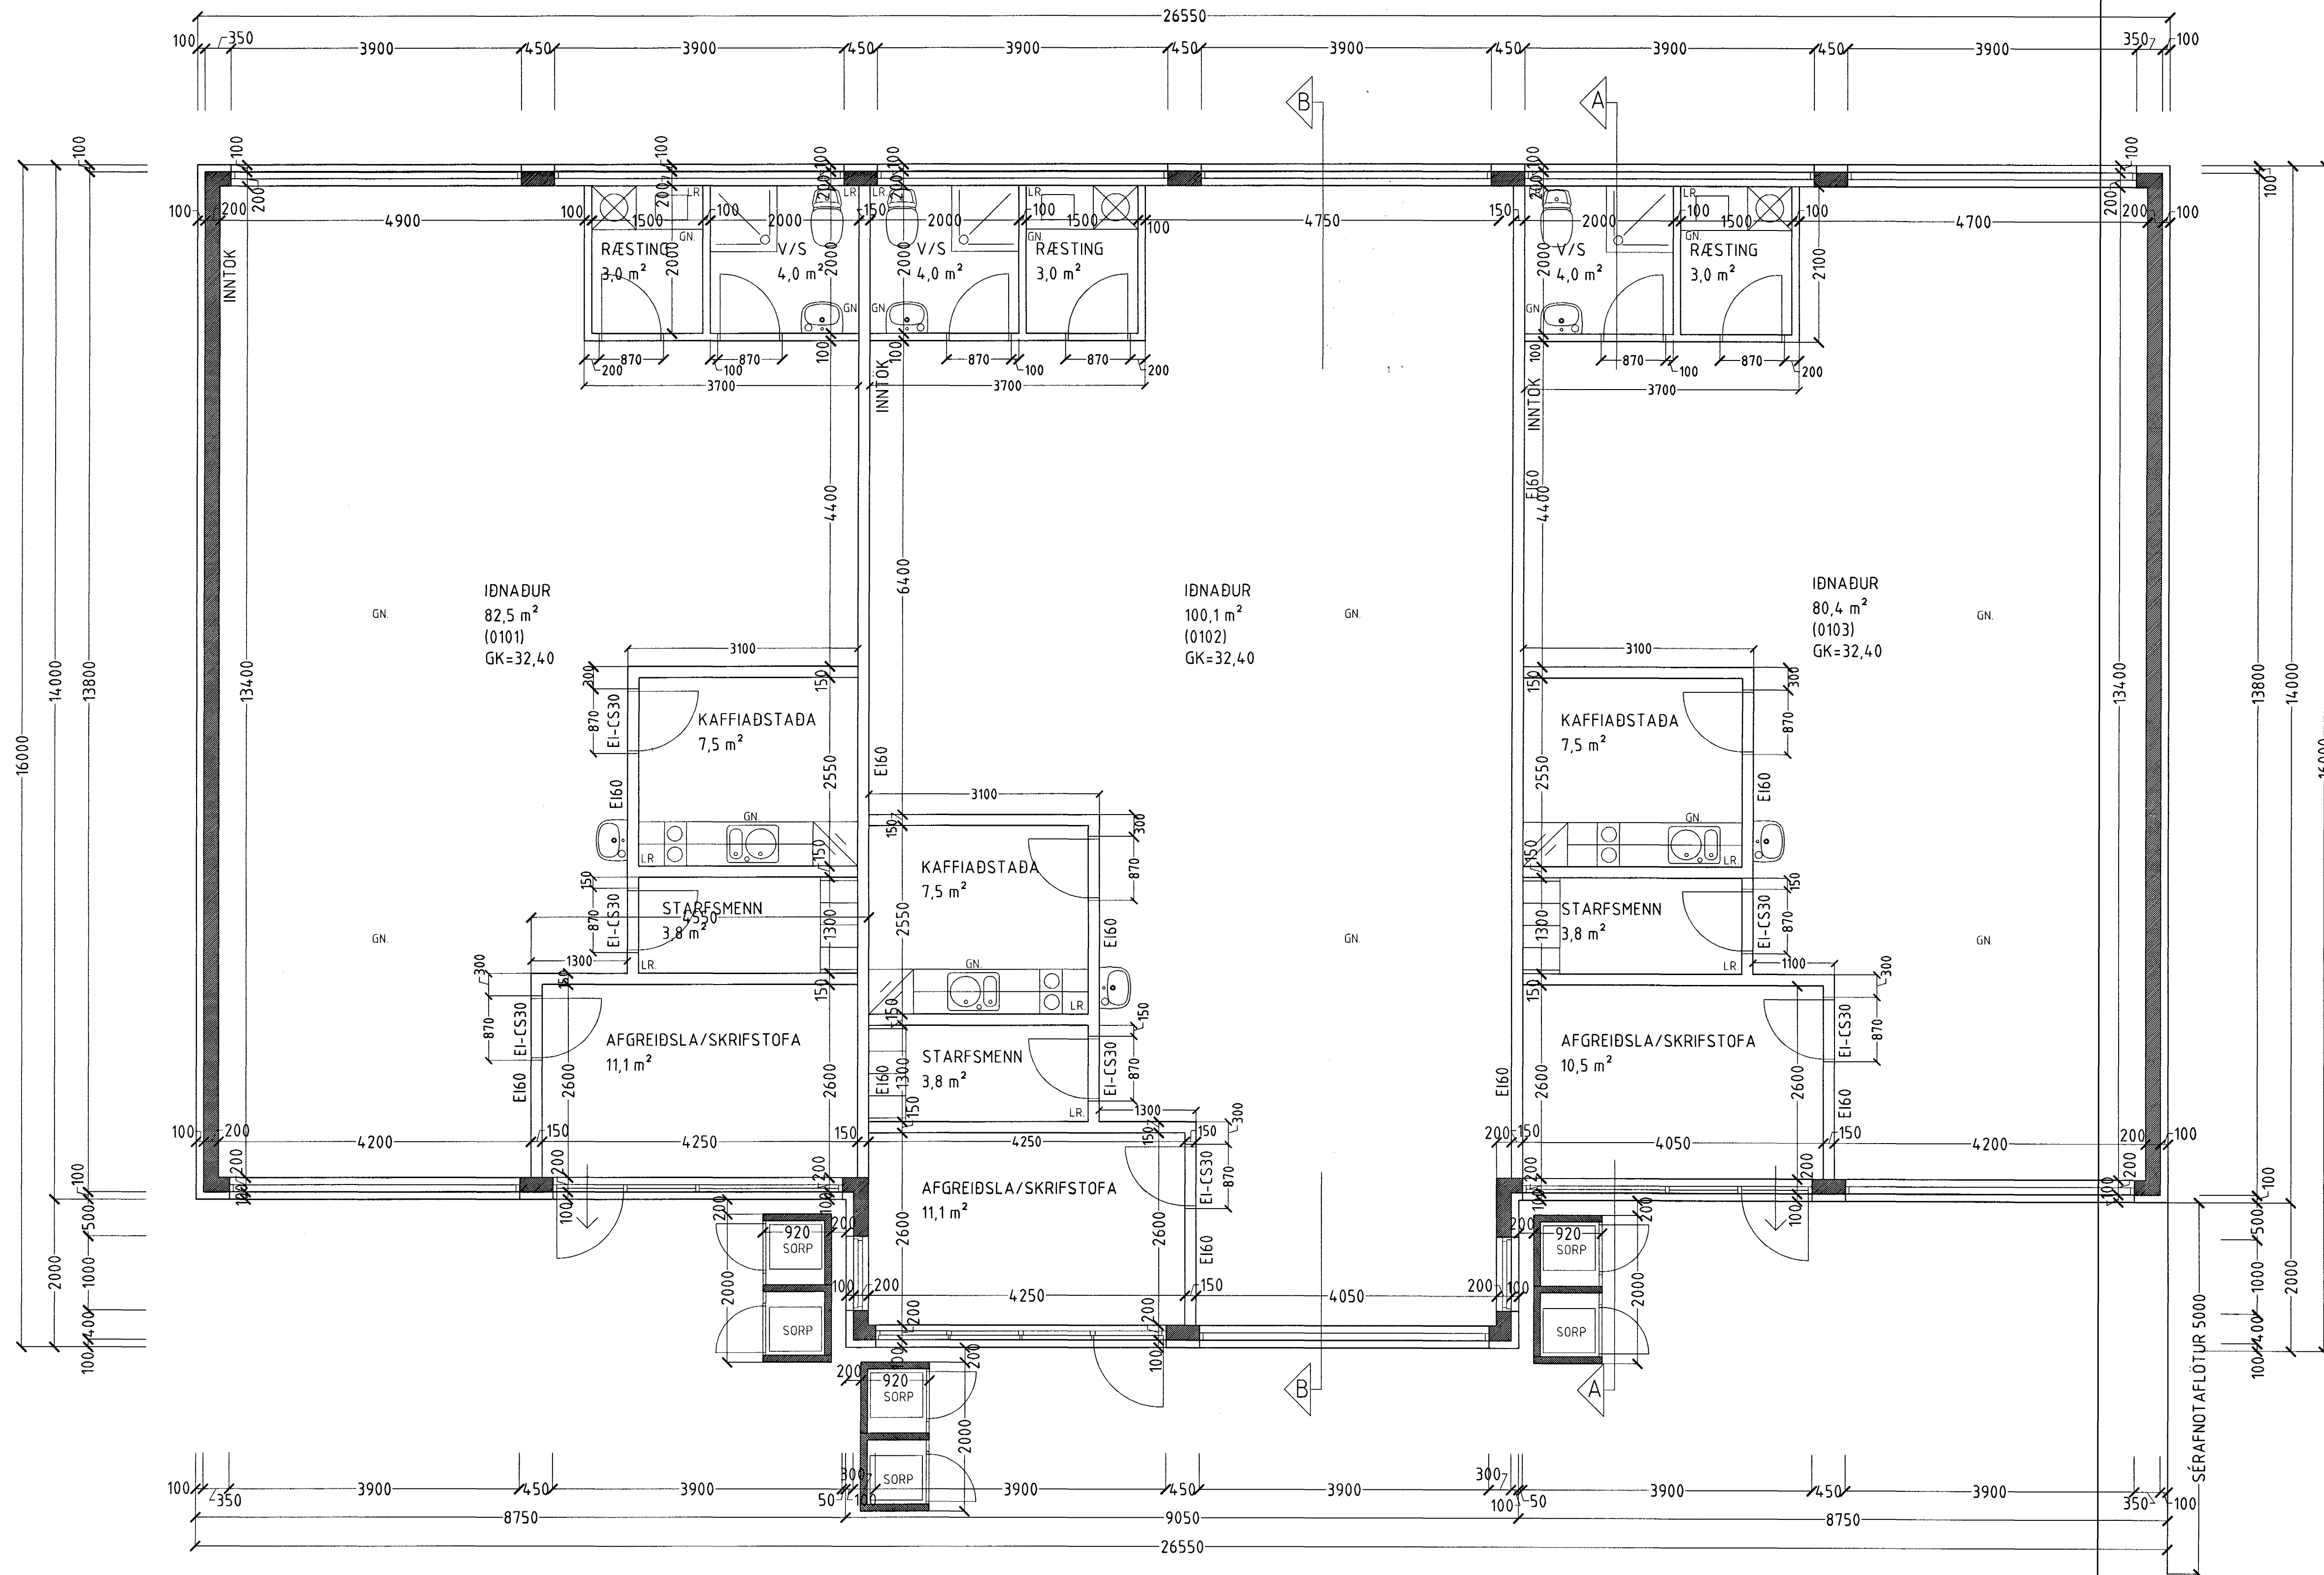

GRUNNMYND MKV. 1:50.

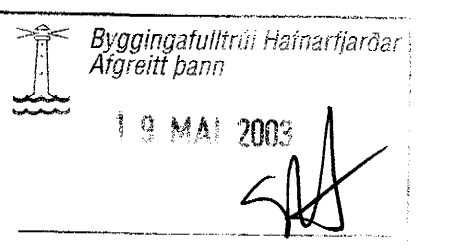

STAPAHRÁUN 11 HAFNARFIRÐI.

Sigurður Þorvarðarson byggingafræðingur bfi.
Teiknistofan Strandgötu 11 220 Hafnarfirdi.
STH teiknistofan ehf. kt. 510298-2769. Kf. aðalhönnuðar: 141250-4189.
Sími: 5651510. Fax: 5651299. Netfang: teiknistofan@islandia.is

Skýringar:	Séruppráttur.
Teikning:	Grunnmynd
Mælikvæði:	1:50.
Undirskrift:	<i>15/503 STH</i>
Blað nr:	1 af 2.
Breytt:	Dagsetning: 2 maí 2003.