



GRUNNMYND 1. HÆÐ

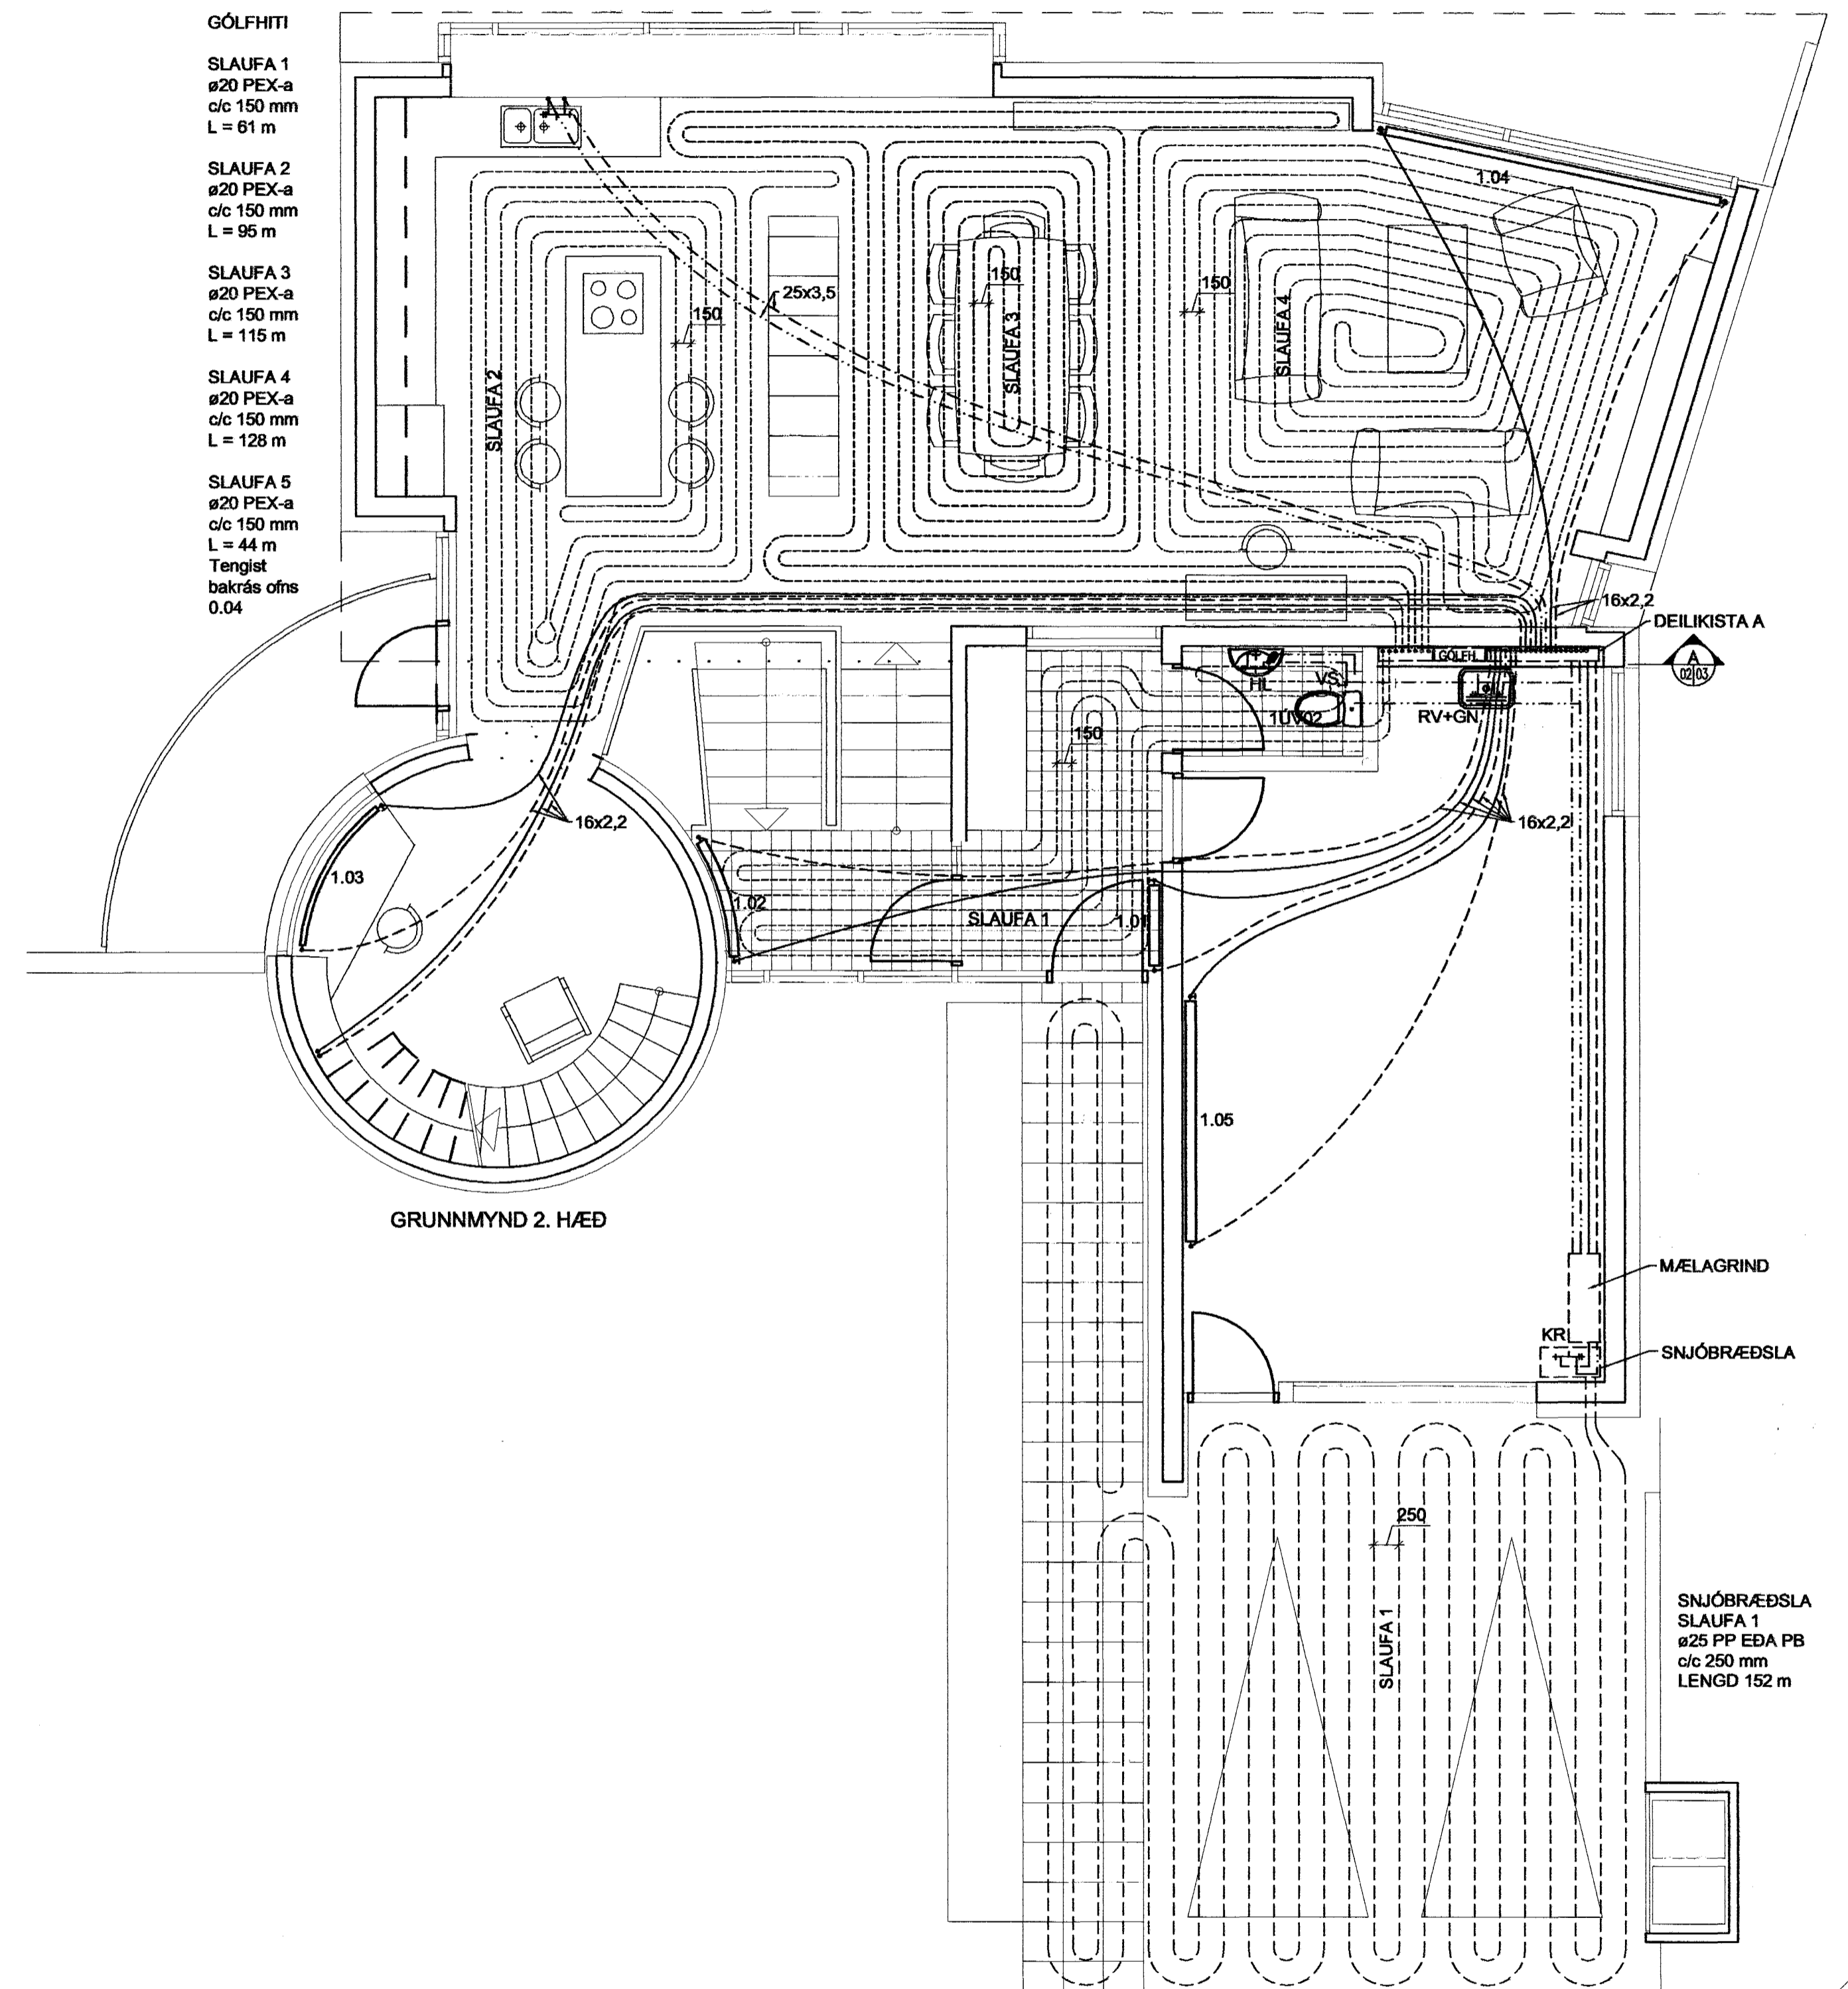

GRUNNMYND 2. HÆÐ

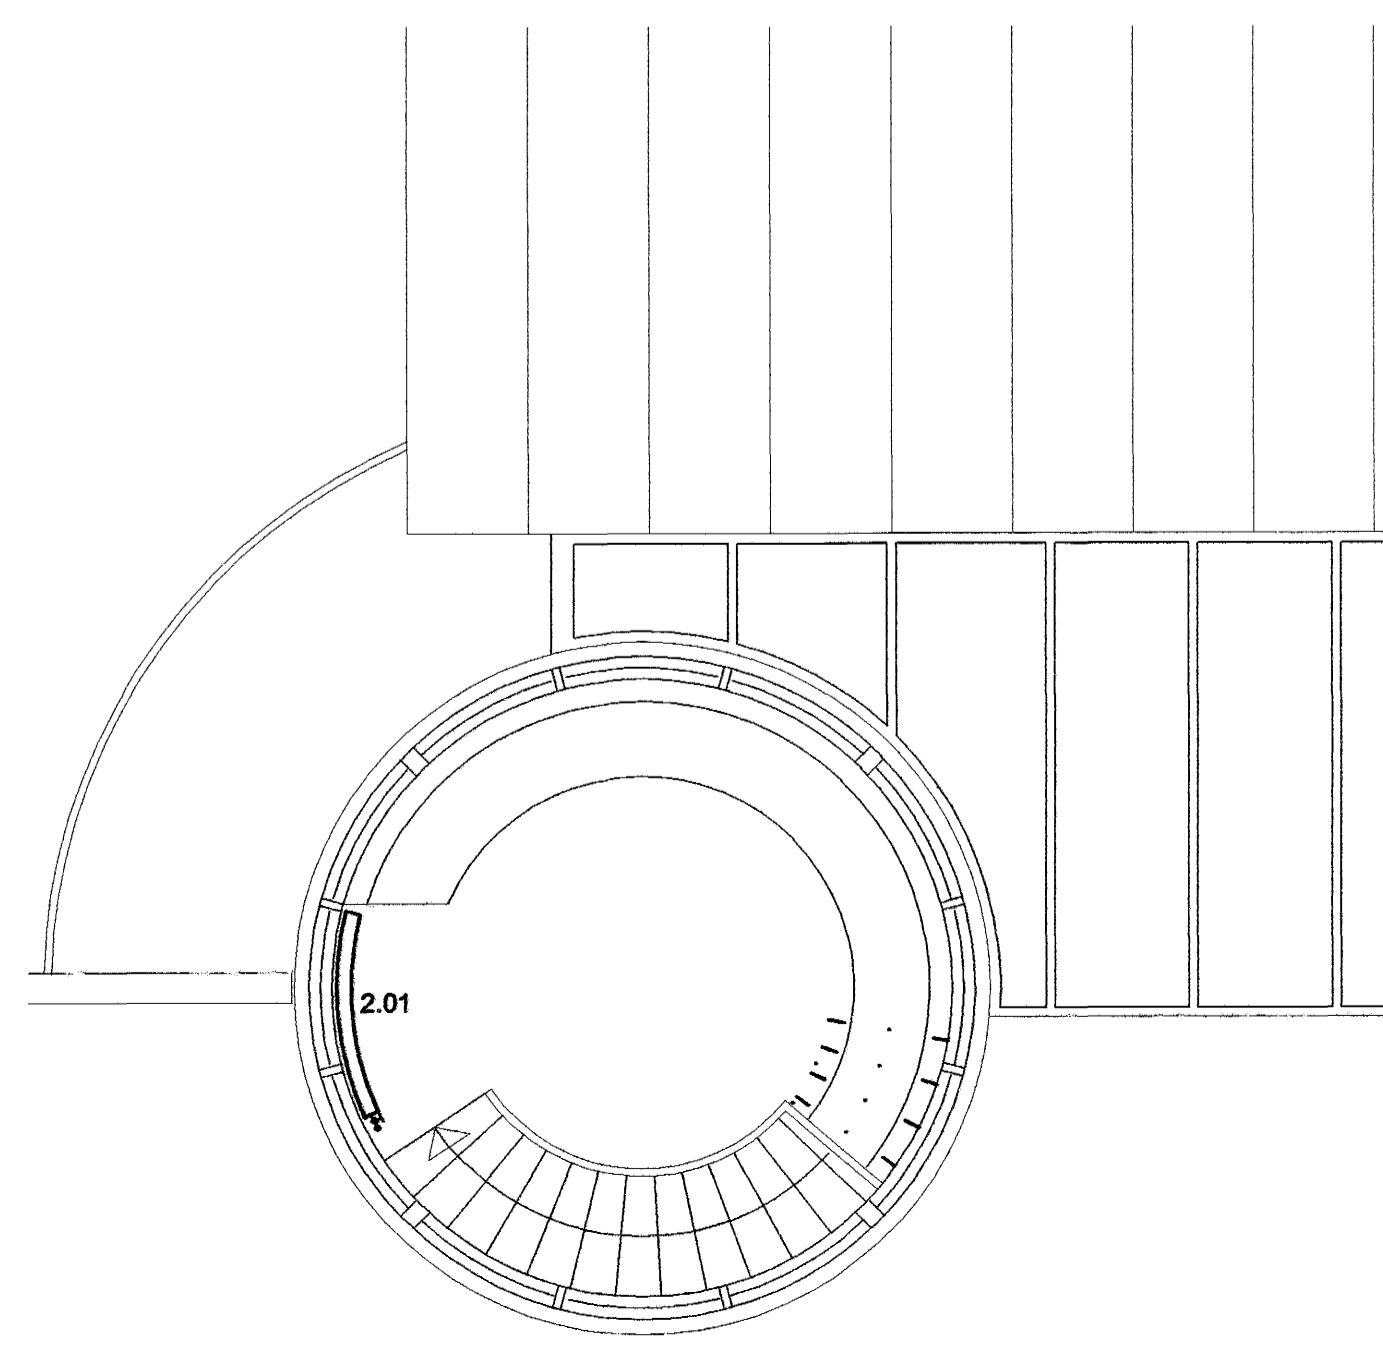

GRUNNMYND 3. HÆÐ

OFNATAFLA  
ΔT = 40

NÚMÉR	STADSETNING	VARMAP.	OFNAVAL	HÆÐ	LENGD	ÞYKKT	AFKÓST OFNA	AFKÓST GÓLFHITA	TENING	OFNLOKI	OFNAFESTINGAR	ATHUGASEMIR
		W		mm	mm	mm	W			Á vegg, steyptan	Á vegg, léttan	Á gólf
0.01	Gangur	1.128	Runtal	VK+C+V	280	800	170	908	-	Túrlöki		X
0.02	Bamahebergi	844	Voryl	B-50/120	500	1.200	70	1.073	-	Túrlöki	X	
0.03	Bamahebergi	657	Voryl	A-50/120	500	1.200	50	756	-	Túrlöki	X	
0.04	Baðhebergi	549	Veða	60/80	800	600	50	350	400	Retúrlöki	X	
0.05	Þvottahús	305	Veða	60/80	800	600	50	350	200	Retúrlöki	X	
0.06	Hjónaherbergi	1.374	Runtal	V+C+V	280	2.000	140	1.672	-	Túrlöki		X
0.07	Geymsla	1.162	Voryl	C-50/100	500	1.000	100	1.207	-	Túrlöki	X	
0.08	Krúkur	972	Runtal	VKM	560	1.600	45	1.061	-	Túrlöki	X	
1.01	Anddyri	1.063	Voryl	C-50/80	500	800	100	966	-	Túrlöki	X	
1.02	Gangur	1.507	Runtal	VKM2	560	1.200	95	1.436	-	Túrlöki	X	
1.03	Vinnuherbergi	827	Runtal	VKM	560	1.600	45	1.061	-	Túrlöki	X	
1.04	Stofa	5.714	Runtal	VK+V	280	3.400	80	1.822	3.626	Túrlöki		X
1.05	Blágeymsla	2.722	Voryl	C-50/240	500	2.400	100	2.897	-	Túrlöki	X	
2.01	Stofa	1.355	Runtal	VKM2	560	1.400	95	1.675	-	Túrlöki	X	
<b>Samtals</b>							<b>20.177</b>		<b>17.234</b>	<b>4.226</b>		

Orloa

Byggingafræðingur  
Alfreidur Þórunn  
13 AUG. 2003  
VG

HÁBERG 31 - HAFNARFIRÐI  
LAGNIR  
NEYSLUVATN OG HITI  
GRUNNMYND

VÍÐSJA  
VERKFRÆÐISTOFA FRV  
SKÓLAVORÐUSTÍG 3, 101 REYKJAVÍK  
Sími: 561 9040 OG 561 9043, FAX: 561 9044  
NETFANG: vidsja@sk.is

MAÐAÐ: BSM  
TEKNI: BSM  
MRV: 1:50  
VERKFRÆÐINGUR: 0082  
SKRÁ: P-02.dwg  
TEKNI.NR: P-02  
DAGS.NR: 02