

GERA RÁÐ FYRIR STOKK
 Ø50 PP STEYPU SEM TENGIST
 GEGNUMRENNANDI NIDURFALLI

SETJA SKAL STOKK
 I VEGG FYRIR LÖGN
 AD BRUNASLÖNGU 100X100mm

SETJA SKAL STOKK
 I VEGG FYRIR LÖGN
 AD BRUNASLÖNGU 100X100mm

SETJA SKAL STOKK
 I VEGG FYRIR LÖGN
 AD BRUNASLÖNGU 100X100mm

GAT NR.	X hnit	Y hnit	Z hnit	TEGUND LAGNA	STÆRÐ Á PÍPU	LENGD Á PÍPU
SL1	355683.078	400332.919	14.08	AFFALL HITAVEITU	160mm	500mm
SL2	355683.149	400333.176	14.08	KALT VATN	160mm	500mm
SL3	355683.188	400333.371	14.08	AFFALL HITAVEITU	160mm	500mm
SL4	355691.811	400339.622	14.08	FRÁRENNSLI	160mm	650mm
SL5	355695.277	400338.701	14.08	FRÁRENNSLI	200mm	650mm
SL6	355696.785	400338.283	14.08	FRAMRÁS PEX	110mm	650mm
SL7	355696.941	400338.237	14.08	FRAMRÁS PEX	110mm	650mm
SL8	355697.079	400338.196	14.08	BAKRÁS PEX	110mm	650mm
SL9	355697.228	400338.151	14.08	BAKRÁS PEX	110mm	650mm
SL10	355697.742	400338.038	14.08	ÓFYRIRSED	200mm	650mm
SL11	355698.190	400337.907	14.08	ÓFYRIRSED	200mm	650mm
SL12	355704.841	400338.841	14.08	FRÁRENNSLI	160mm	1200mm
SL13	355723.830	400331.104	13.95	REGNVATN	250mm	1550mm
SL14	355745.118	400325.391	14.08	ÓFYRIRSED	200mm	1000mm
SL15	355745.690	400325.260	14.08	ÓFYRIRSED	200mm	1000mm
SL16	355747.912	400324.634	14.08	BAKRÁS PEX	110mm	1000mm
SL17	355748.082	400324.586	14.08	BAKRÁS PEX	110mm	1000mm
SL18	355748.263	400324.527	14.08	FRAMRÁS PEX	110mm	1000mm
SL19	355748.423	400324.493	14.08	FRAMRÁS PEX	110mm	1000mm
SL20	355745.380	400314.549	14.08	REGNVATN	160mm	2400mm
SL21	355721.132	400321.029	14.08	REGNVATN	250mm	2400mm
SL22	355679.989	400328.831	14.08	FRÁRENNSLI	200mm	650mm
SL23	355674.577	400330.278	14.08	FRÁRENNSLI	200mm	650mm


X HNIT Y HNIT ERU MIDJA Á PÍPU. Z HNIT (KÓTI) ER RENNSLISBOTN

GAT NR.	BREIÐDXHÆÐ GATS [MM]	STADSETNING GATS*	TEGUND LAGNA
PS1	300X300	14.48	FRÁRENNSLI
PS2	200X200	14.48	FRÁRENNSLI
PS3	200X200	14.48	FRÁRENNSLI
PS4	300X300	14.48	FRÁRENNSLI
PS5	200X200	14.69	FRÁRENNSLI
PS6	200X200	14.72	FRÁRENNSLI
P1	200X200	18.33	NEYSLUVATN
P2	200X200	18.33	NEYSLUVATN
P3	200X200	18.33	HITALÖGN
P4	200X200	18.33	HITALÖGN
P5	200X200	18.33	HITALÖGN
P6	200X200	18.33	NEYSLUVATN
P7	200X200	18.33	NEYSLUVATN
P8	200X200	18.33	HITALÖGN
P9	600X200	18.33	HITI+NEYSLU
P10	200X200	18.33	NEYSLUVATN
P11	600X200	18.33	HITI+NEYSLU
P12	600X200	18.33	HITI+NEYSLU
P13	200X200	18.33	NEYSLUVATN

GAT NR.	BREIÐDXHÆÐ GATS [MM]	STADSETNING GATS*	TEGUND LAGNA
L1	260X260	18.28	LOFTSTOKKAR
L2	260X260	18.28	LOFTSTOKKAR
L3	225X225	18.28	LOFTSTOKKAR
L4	225X225	18.28	LOFTSTOKKAR
L5	225X225	18.28	LOFTSTOKKAR
L6	225X225	18.28	LOFTSTOKKAR
L7	600X350	18.28	LOFTSTOKKAR
L8	225X225	18.28	LOFTSTOKKAR
L9	600X350	18.28	LOFTSTOKKAR
L10	600X350	18.28	LOFTSTOKKAR
L11	450X250	18.28	LOFTSTOKKAR
L12	600X350	18.28	LOFTSTOKKAR
L13	600X350	18.28	LOFTSTOKKAR
S1	STOKKUR	SEM ER	200X200 I PLÖTU
S2	STOKKUR	SEM ER	300X200 I PLÖTU
S3	STOKKUR	SEM ER	600X200 I PLÖTU
S4	STOKKUR	SEM ER	100X200 I PLÖTU
S5	STOKKUR	SEM ER	800X800 I PLÖTU
S6	STOKKUR	SEM ER	500X500 I PLÖTU
S7	STOKKUR	SEM ER	1500X1800 I PLÖTU

GAT NR.	BREIÐDXHÆÐ GATS [MM]	STADSETNING GATS*	TEGUND LAGNA
R1	500X150	18.30	RAFMAGN
R2	300X150	18.30	RAFMAGN
R3	300X150	18.30	RAFMAGN
R4	300X150	18.30	RAFMAGN
R5	400X150	18.30	RAFMAGN
R6	500X150	18.30	RAFMAGN
R7	300X150	18.30	RAFMAGN
R8	500X150	18.03	RAFMAGN
R9	400X150	18.30	RAFMAGN
R10	300X150	18.30	RAFMAGN
R11	500X150	18.03	RAFMAGN
R12	400X150	18.03	RAFMAGN
R13	300X150	18.30	RAFMAGN
PS	PÍPUR	I GEGNUM SÖKKUL	
P	PÍPUR		
S	STOKKAR	I PLÖTU	
L	LOFTRÉSTING		
R	RAFMAGN		

* STADSETNING GATS = KÓTI Á EFRÍ BRÚN FERKANTADS LAGNAGATS NEMA LAGNIR I GEGNUM SÖKKLA ÞÁ ER ÞAD NEDRI BRÚN LAGNAGATS

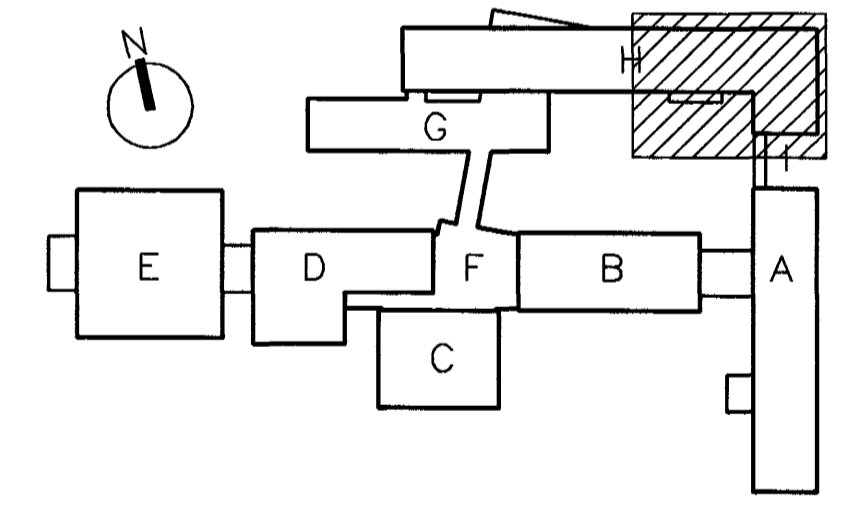

VINNUTEIKNING

30 JUL 2003

FASTEIGNAFLAG
 HAFNARFJARDAR
 Sigurður Einarsson
 Kennitala: 1105572789
 Kr. 110457-2789

ALLAR ALMENNAR SKÝRINGAR SJÁ TEIKN. E000

A	30.07.03	HNITASKRÁ	13 AUG. 2003
ÓTG.	DAGS.	BREYTING:	HANNAD SAMP.

HRAUNTUNGA 7, VÍDISTADASKÓLI
 VIBBYGGING

GATAPLAN
 GRUNNMYND SÖKKLAR OG PLATA HÚS H

VSB VERKFRÆÐISTOFA

BEIARHRAUNI 20*220 HAFNARFJÖRÐUR
 Heimasíða: www.vsb.is • Netfang: vsb@vsb.is
 Sími: 585-8600 Fax: 585-8610 • Kl. 710796-2899

Höfundur: Ab Teiknað: Ab
 Mál: 1:50 Yfirfarið:
 Dags: 14.03.2003 Nr: 02830-P73A