



YFIRLITSMYND 1:200

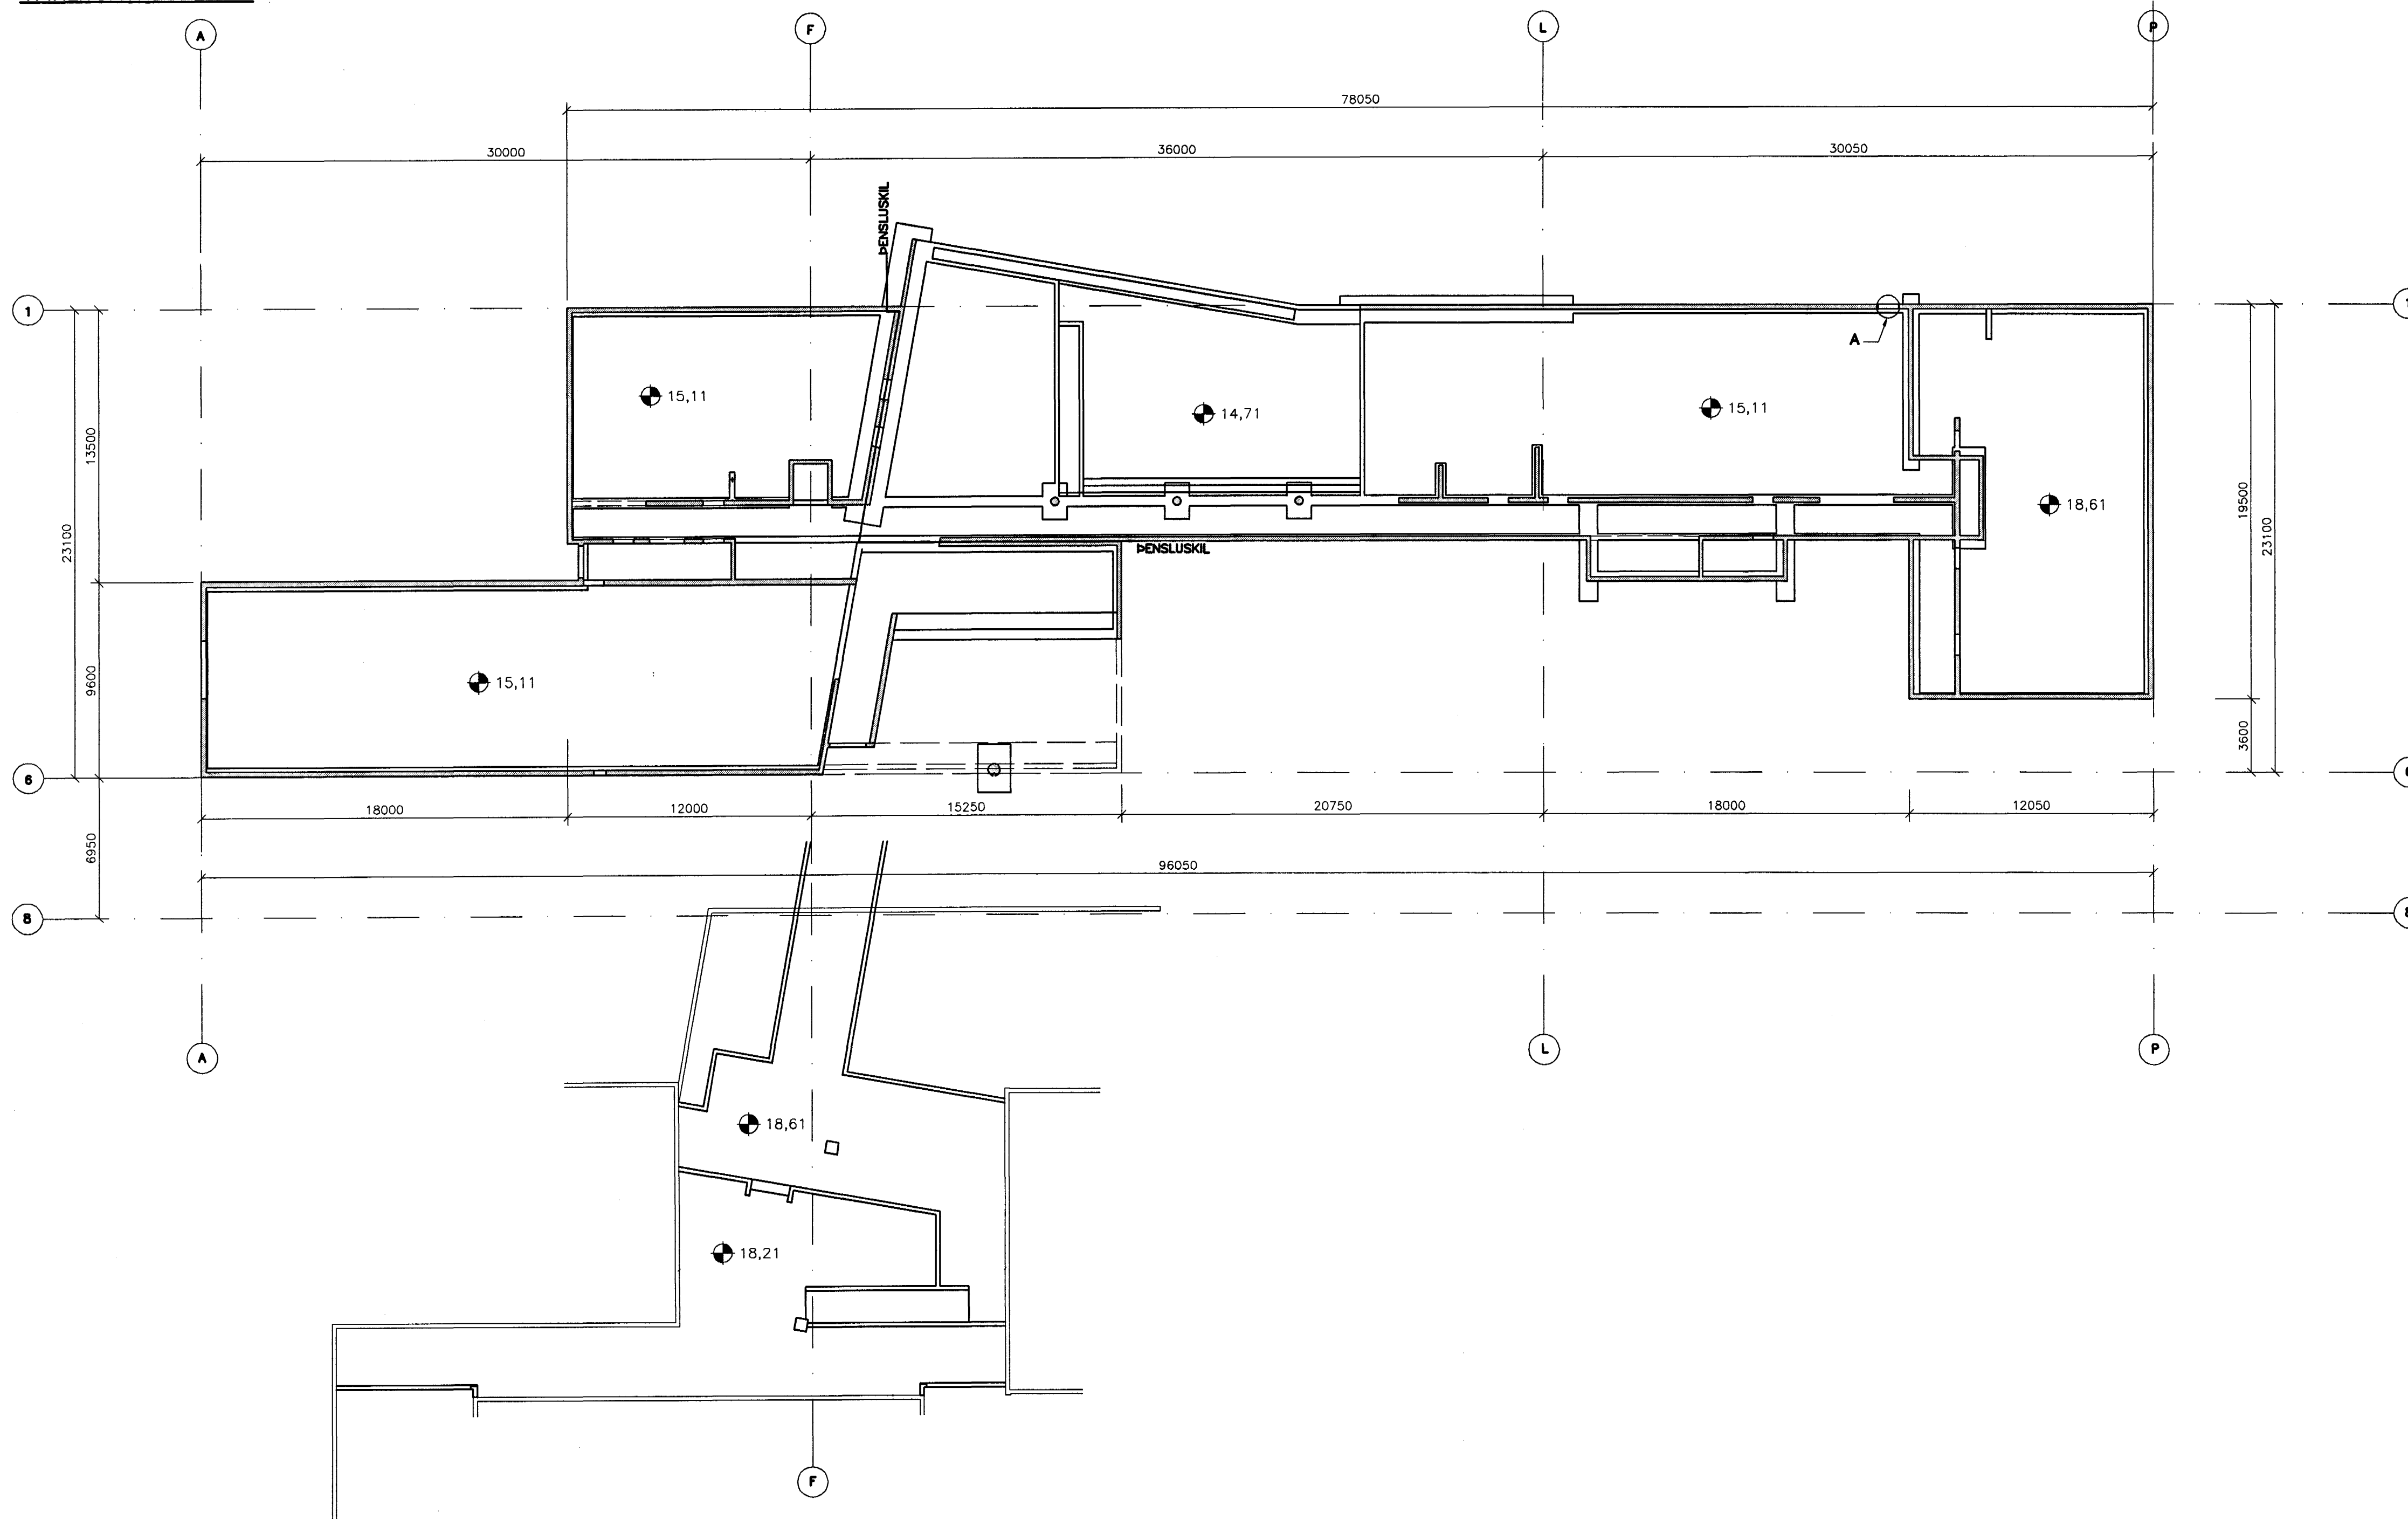

**TILVÍSANIR:**

ALMENNAR SKÝRINGAR . . . . . SJÁ BL. NR. 02830-B00  
GRUNNMYNDIR UNDIRSTADA 1:50 . . . SJÁ BL. NR. 02830-B02 TIL B06

**BROTÞOLSFLOKKUR STEYPU C25**

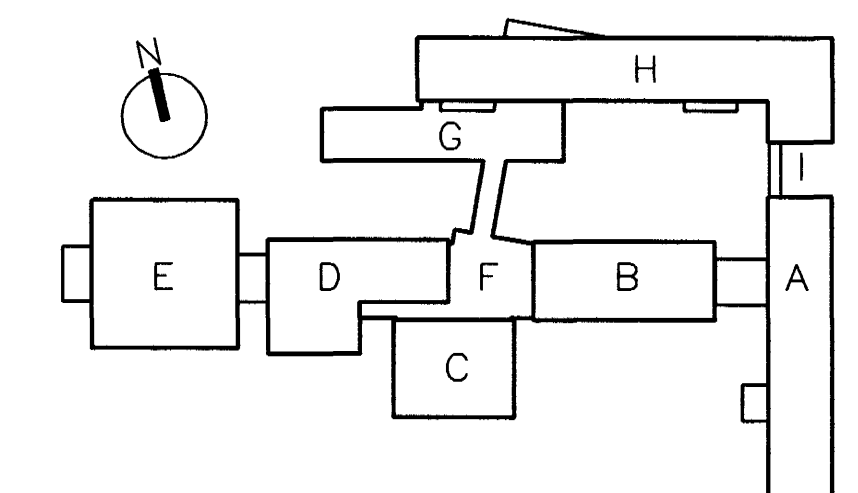

**VINNUTEIKNING**

29 JUL 2003

**BATTERÍÐ**



FASTEIGNAFÉLAG  
HAFNARFARBAR  
Algreitt þann

Adalhönnuður  
Sigurður Einarsson  
Kennitala 110559-2789

07 AUG. 2003

VG

Kt. 110457-2789

B	28.07.2003	UNDIRSTÓÐVEGGJUM BÆTT VIÐ MILLI LINA L OG P	HJ
A	19.05.2003	DYRAOP Í VEGG Í LINU 1 OG BÆTT VIÐ UNDIRSTÓÐVEGG	BG
ÖT.	DAGS.	BREYTING:	HANNAÐ SAMP.

HRAUNTUNGA 7, VIDISTADASKÓLI VIDBYGGING		BURÐARVIRKI UNDIRSTÓÐUR YFIRLIT	
<b>VSB VERKFRÆÐISTOFA</b>		Áttán, ísög, þönnu, þo:	
Björn Gústafsson, Kt.:180550-4889.		Hannað: BG/HJ Teiknað: BG/HJ	
Mál: 1:200 Yfirfarð:		Dags: 14.03.2003 Nr: 02830-B01-B	

BEJARHRAUNI 20+220 HAFNARFJÖRÐUR  
Heimasíða: www.vsb.is • Netfang: vsb@vsb.is  
Sími 585-8600 Fax 585-8610 • Kt. 1710796-2899

