

**SKÝRINGAR**

+ TÁKNAR STAÐSETNINGU STÁLFASTINGAR-TEIKNING B51


**BENDING:**

UTAN UM K20 OG K25 (NR: ⑦ ②⑧ OG ③⑤)  
KOMI LOKADAR LYKKJUR R5 c/g 200

**TILVÍSANIR:**

ALMENNAR SKÝRINGAR . . . . . SJÁ BL. NR. 02830-B00  
UNDIRSTÖÐUR YFIRLIT . . . . . SJÁ BL. NR. 02830-B01

**BROTÞOLSFLOKKUR STEYPU C25**

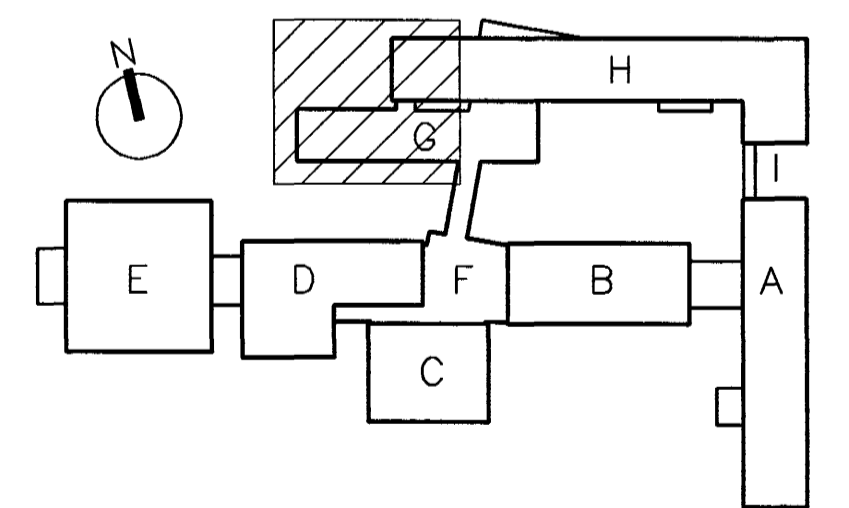

**VINNUTEIKNING**

29 JUL 2003

FASTEIGNAFÉLAG  
HAFNARFJARDAR

**BATTERÍÐ**  
ARKITEKTAR

Adalhönnuður  
Sigurður Einarsson  
Kvæðingur 11055-2789

Byggingatillitri Hafnarfjarðar  
Atgætt þann

07 AUG. 2003

Kt. 110457-2789

A	28.07.2003	SNIDPILA	L, J, ƒ OG V, SVÆÐI V/VÉLSLÍPADSCÓLF5	HJ
ÓTG.	DAGS.	BREYTING:	HANNAÐ	SAMP.
HRAUNTUNGA 7, VÍDISTADASKÓLI		BURDARVIRKI UNDIRSTÖÐUR		
VIBYGGING		GRUNNMÝND, HÚS G.H.-(MILLI LÍNU A OG F)		
<b>VSB VERKFRÆÐISTOFA</b>				
Björn Gustafsson, Kt. 180550-4889.				
Hannað: BG/HJ		Teiknað: BG/HJ		
Mál: 1:50		Yfirfarid:		
Dags: 14.03.2003		Nr: 02830-B02 - A		

BEIARHRAUNI 20\*220 HAFNARFJÖRÐUR  
Helmisíða: www.vsb.is • Netfang: vsb@vsb.is  
Sími: 585-8600 Fax: 585-8610 • Kt: 710796-2899