


BENDING:

UTAN UM K20 OG K25(NR. ⑦ ②⑥ OG ③⑤)
KOMI LOKADAR LYKKJUR R5 c/c 200

TILVÍSANIR:

ALMENNAR SKÝRINGAR SJÁ BL. NR. 02830-B00
UNDIRSTÖÐUR YFIRLIT SJÁ BL. NR. 02830-B01

BROTÞÓLSFLOKKUR STEYPU C25

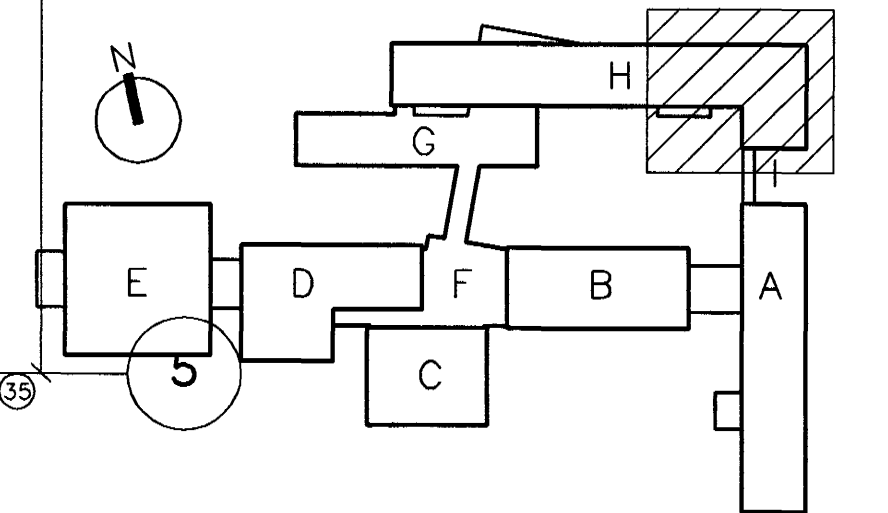

VINNUTEIKNING
BATTERÍÐ

FASTEIGNAÉLAG
HAFNARFJÓRÐUR
07 AUG. 2003
Kt. 110457-2789

C	28.07.2003	ÞVERVINGUR A UNDIRST. Í LÍNU L OTL. V/VÉLSL. GOLFES HJ	BURDARVIRKI UNDIRSTÖÐUR GRUNNMYND, HÚS H. (MILLI LÍNU L OG P)
B	16.07.2003	SNID KK Í VEGG Í LÍNU 1, HNALLUR VID 1-0	BG
A	19.05.2003	DYRAOP Í VEGG Í LÍNU 1 OG BÉTT VID UNDIRSTÖÐUVEGG BG/HJ	BG/HJ
ÚTG.	DAGS.	BREYTING:	HANNAÐ SAMP.
HRAUNTUNGA 7, VIDISTADASKÓLI VIDBYGGING		BURDARVIRKI UNDIRSTÖÐUR GRUNNMYND, HÚS H. (MILLI LÍNU L OG P)	
VSB VERKFRÆÐISTOFA		Björn Gestafsson, Kt.:180550-4889.	
BEJARHRAUNI 20*220 HAFNARFJÓRÐUR Héimasíða: www.vsb.is • Netfang: vsb@vsb.is Sími:585-8600 Fax 585-8610•Kt.:710796-2899		Hannað: BG/HJ Telknað: BG/HJ Mál: 1:50 Yfirfarir: Dags: 14.03.2003 Nr: 02830-B04-C	