SNIÐ A 1:20

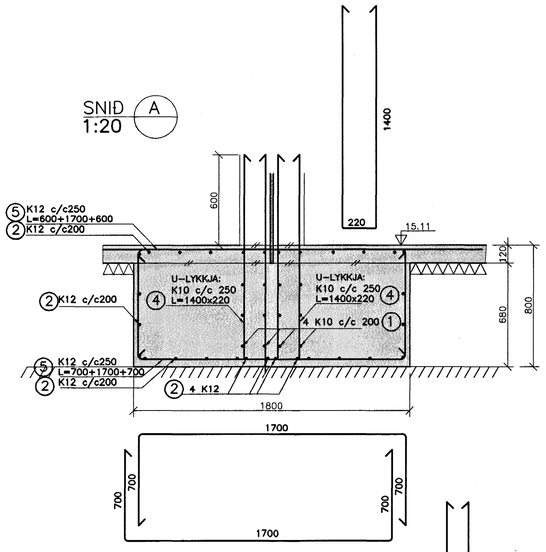

SNIÐ DD 1:20

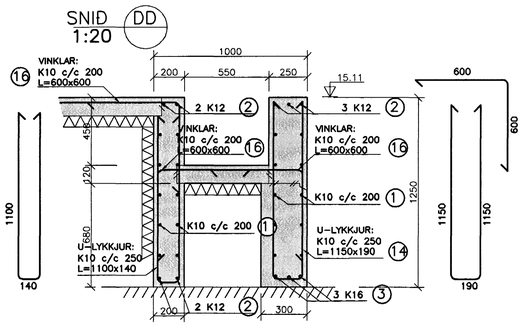

SNIÐ D 1:20

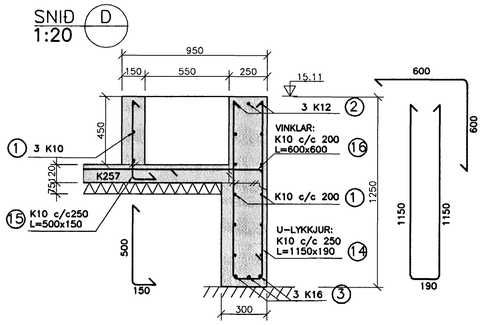

SNIÐ P 1:20

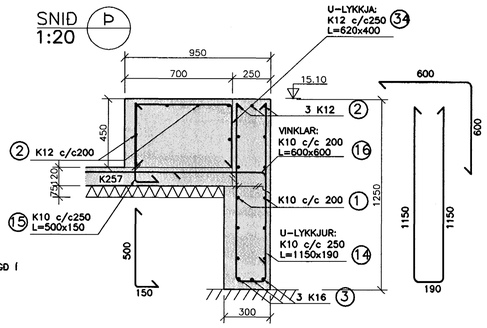

SNIÐ JJ 1:20

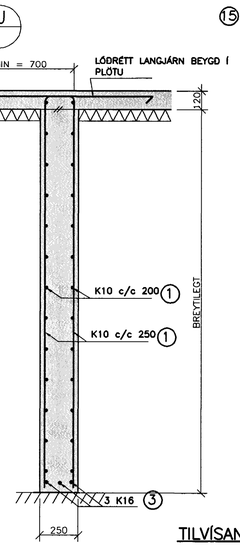

SNIÐ B 1:20

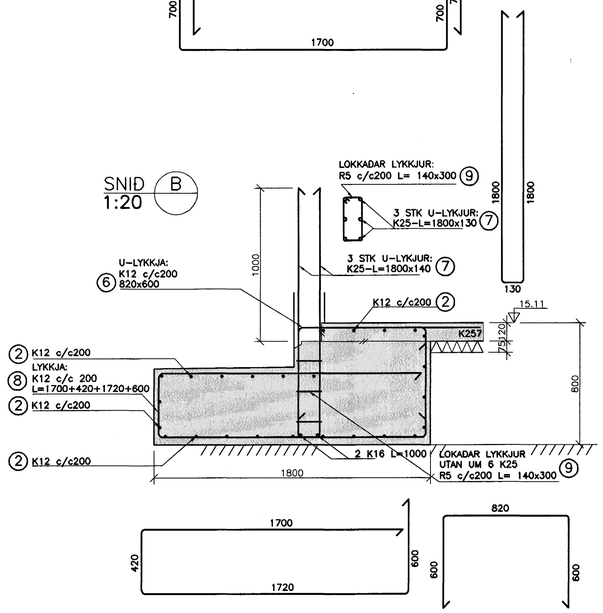

GRUNNMYND SÚLU 1:20

SNIÐ E 1:20

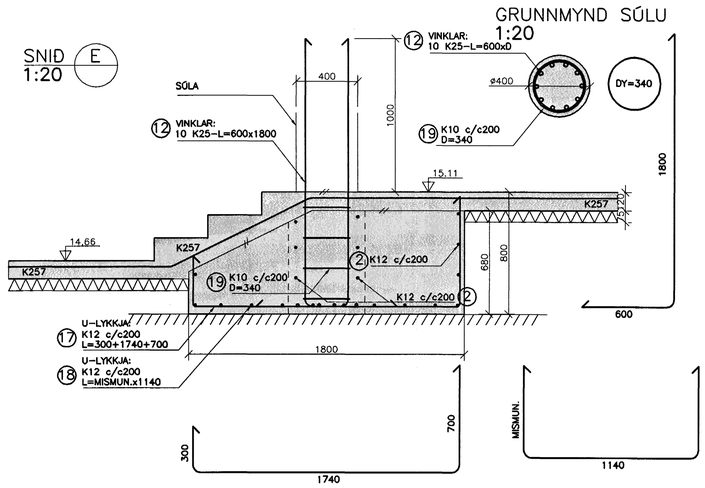

SNIÐ C 1:20

GRUNNMYND SÚLU 1:20

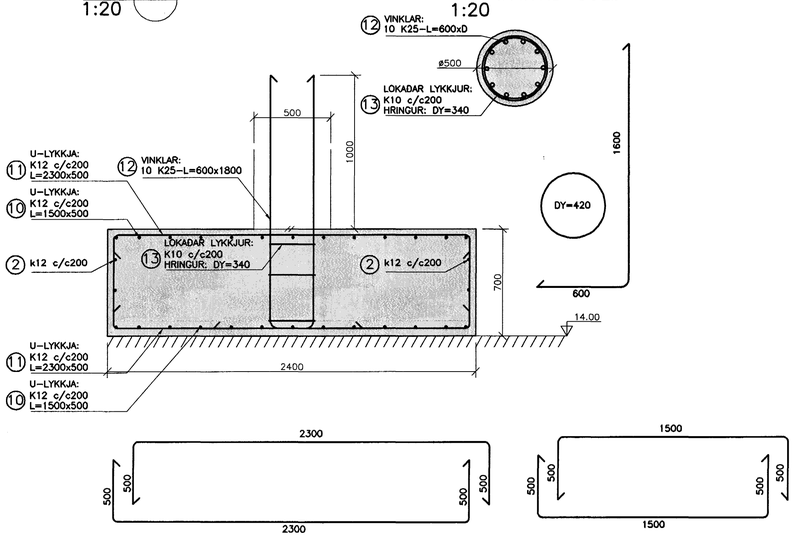

SNIÐ F 1:20

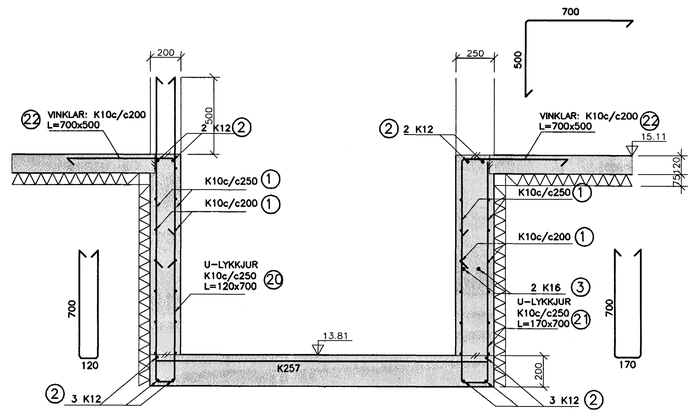

TILVÍSANIR:

ALMENNAR SKÝRINGAR . . . . . SJÁ BL. NR. 02830-B00
UNDIRSTÖÐUR YFIRLIT . . . . . SJÁ BL. NR. 02830-B01
JÁRNASKRÁ . . . . . SJÁ BL. NR. 02830-B10

BROTÞOLSFLOKKUR STEYPU C25

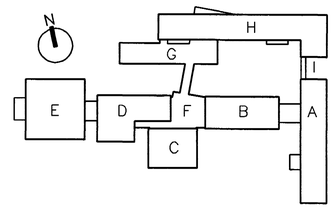

VINNUTEIKNING

29 JUL 2003

FASTEIGNAFÉLAG HAFNARFJARÐAR

Byggingafulltrúi Hafnarfjarðar
Afgreitt þann
07 AUG. 2003

BATTERÍIÐ ARKITEKTAR
Aðalhönnuður Sigurður Einarsson Kennitala 110557-2789
Kt. 110457-2789

A 28.07.03 SNIÐ JJ,ÚTL. SNIÐS G SETTAR Á SNIÐ E OG DD, SNIÐ A EINANGR. HJ BG
ÚTG. DAGS. BREYTING: HANNAÐ SAMÞ.

HRAUNTUNGA 7, VÍÐISTAÐASKÓLI
VIÐBYGGING

BURÐARVIRKI
UNDIRSTÖÐUR
SNIÐ OG SÉRMYNDIR

VSB VERKFRÆÐISTOFA

Arkitekt: Jógg. Hönnuður:
Björn Gústafsson, Kt.:180550-4889.

BÆJARHRAUNI 20-220 HAFNARFJÖRÐUR
Heimasíða: www.vsb.is • Netfang: vsb@vsb.is
Sími585-8600 Fax 585-8610•Kt.:710796-2899

FRV

Hannað: BG/HJ Teiknað: BG/HJ
Mál: 1:20 Yfirfarið:
Dags: 14.03.2003 Nr: 02830-B07-A