

SVÖLUÁS 5
 JÁRN Í PLÖTU YFIR 1. HÆÐ
 GRUNNMYND
 MKV. 1:50

SKÝRINGAR
 SJÁ ALMENNAR SKÝRINGAR Á TEIKNINGU 600.
 SJÁ SNIÐ Í BURÐARVIRKI Á TEIKNINGU 606.

JÁRNBENDING STEYPTRA VEGGJA:
 STEYPTA ÚTVEGGI SKAL JÁRNBENDA MEÐ EINFÖLDU NETI #K10
 c/c 25 ER KOMI Í YTRI BRÚN VEGGJA. STEYPTA INNVEGGI SKAL
 JÁRNBENDA MEÐ EINFÖLDU NETI #K10 c/c 30 ER KOMI Í MIÐJAN
 VEGG.
 UMHRVERFIS ÖLL MÚROP KOMI 2K12 ER NÁI MINNST 50 SM ÚT
 FYRIR OP; NEMA AÐ ANNAD KOMI FRAM Á TEIKNINGU.

Í ÚTHORNUM PLÖTU, MERKT **A**, KOMI AUKABENDING #K10 c/c 25
 L=140 Í BÄÐAR BRÚNIR PLÖTU.


Br. nr.	Dags.	Af.	Breyting
(A)			
(B)			
(C)			
(D)			

**TEIKNISTOFAN
 TORGID**
 RÁÐGJÖF - HÖNNUN - EFTIRLIT

ARMÓLI 36, 108 REYKJAVÍK, Sími 568-8866, FAX 568-8878
 Þorsteinn Friðþjófsson, Magnús Þ. Guðmundsson,
 byggingatæknifræðingur, innanhússarkitekt.
 Kt. 211055-5299 Kt. 240654-5559

**SVÖLUÁS 5
 HAFNARFJÖRÐUR**

Teikningarheiti: JÁRN Í PLÖTU YFIR NEDRI HÆÐ
 GRUNNMYND

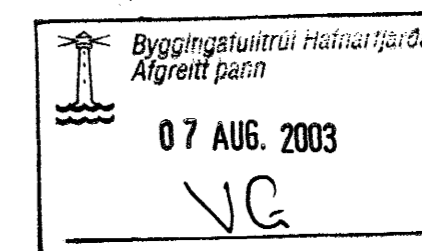

Dags. 04.08.2003. Kvarði 1:50

Hannað þF Teiknað þF Samþ. *[Signature]*

Verknr. 01-813 Teikn.nr. 603 Breyt.nr.