

GRUNNMYND 1:50

2

3

4

5

K

L


M

N

O

P



Q

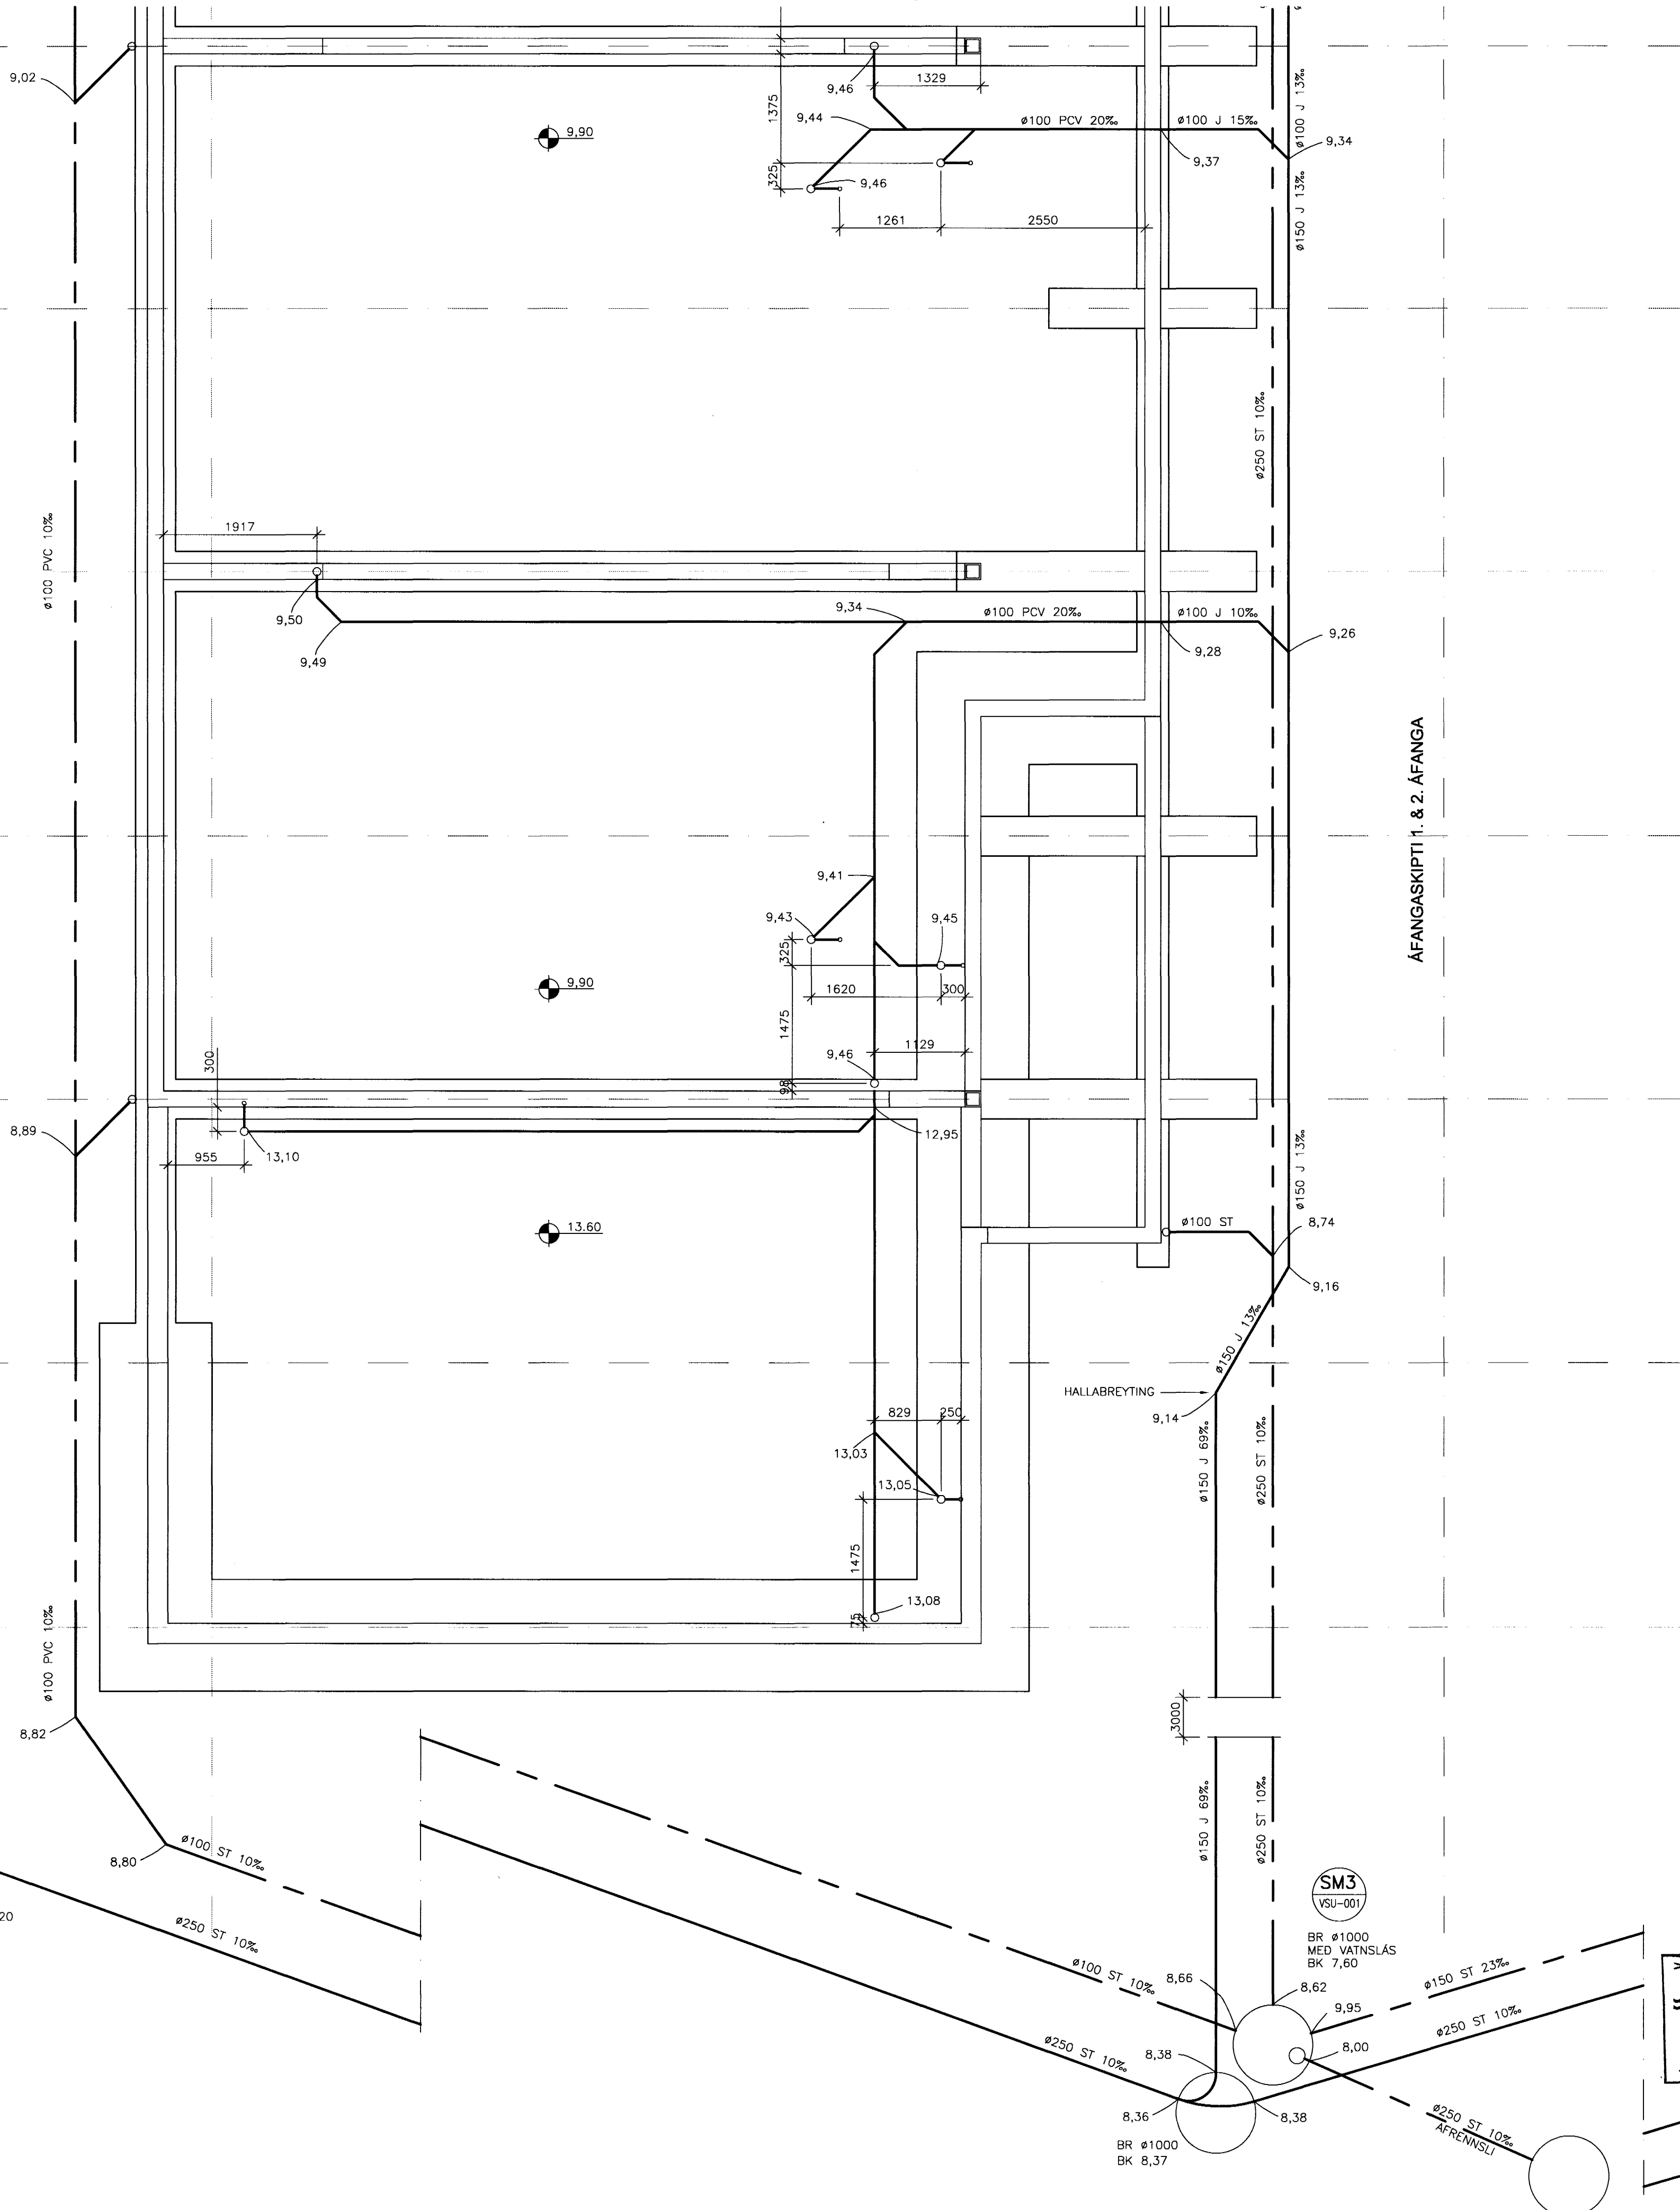

ÁFANGASKIPTI 1. & 2. ÁFANGA

15/103 SC 011070-5061

|  |       |       |
|--|-------|-------|
| C 16.01'02 BRUNNAR RÚ1, RÚ2 OG SÍ4 FERDIR 2,5 m FRA HÖSI | ÖAG   | ÖAG   |
| B 14.12'01 NIÐURFÖLL SETT VIÐ SKOLVASKA Í KENNISLUSTOFUM | ÖAG   | ÖAG   |
| A 10.12'01 ÝMSAR BREYTINGAR                              | ÖAG   | ÖAG   |
| BR, DAGS, BREYTING                                       | REKNI | TEKNI |

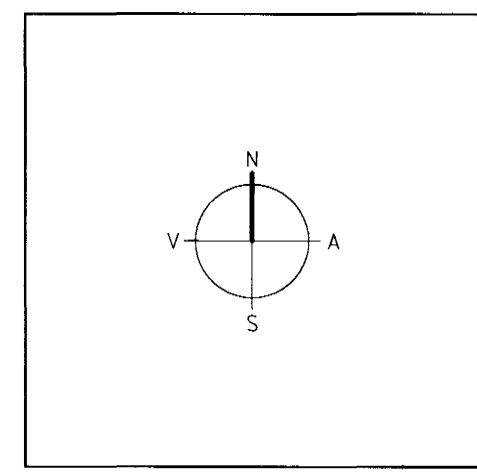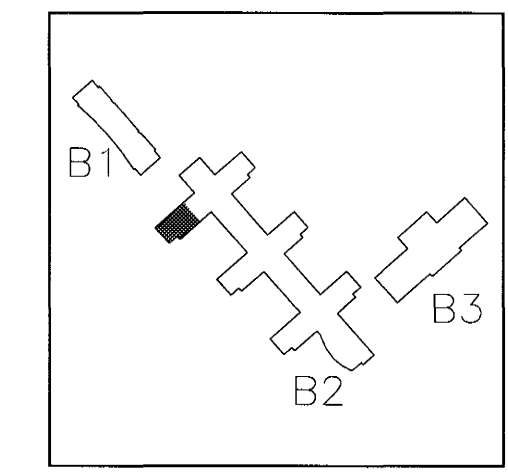

**ARKITEKTAR**  
BERGSTADASTRÆTI 10, RVK  
sími: 551-1460, netfang: arkitekt@ishof.is

**FINNUR BJÖRGVINSSON**  
**HILMAR ÞÓR BJÖRNSSON**  
**SIGRÍÐUR ÓLAFSDÓTTIR**

**LANDMÖTUN.** HVALVEGUR 6 - 200 KÓPAVOGUR - Sími: 554 5300 - FAX: 554 5300 - NETFANG: landmotun@landmotun.is

**EINAR E. SÆMUNDSEN**  
**INGIBJÖRG KRISTJÁNSDÓTTIR**  
**MARGRÉT SIGURDÁRSDÓTTIR**

Byggingafræðingur / Hafnarfjarðar  
Algrætt þann  
30 JULI 2003  
VG

**VSÓ RÁÐGJÖF**  
SÓLVANGSVEGUR 4  
LÆKJARSKÓLI

BYRGARTÓN 20, 105 REYKJAVÍK, Sími 585-9000, Símbref 585-9010, NETFANG vs@vso.is

PRÍFAKERFI  
LAGNIR Í GRUNNI  
GRUNNMYND

HANNAÐ/TEKNI  
ÖG/ÖG  
ATH. *[Signature]*  
SÁMBYRKI  
KÍ. 230477-37  
REYKJAVÍK 28.11.2001

KVARD: 1:50  
VERKNR. 00258  
TEKNI. NR. B2-L2-VGU-003  
BR. C