GRUNNMYND 1:50

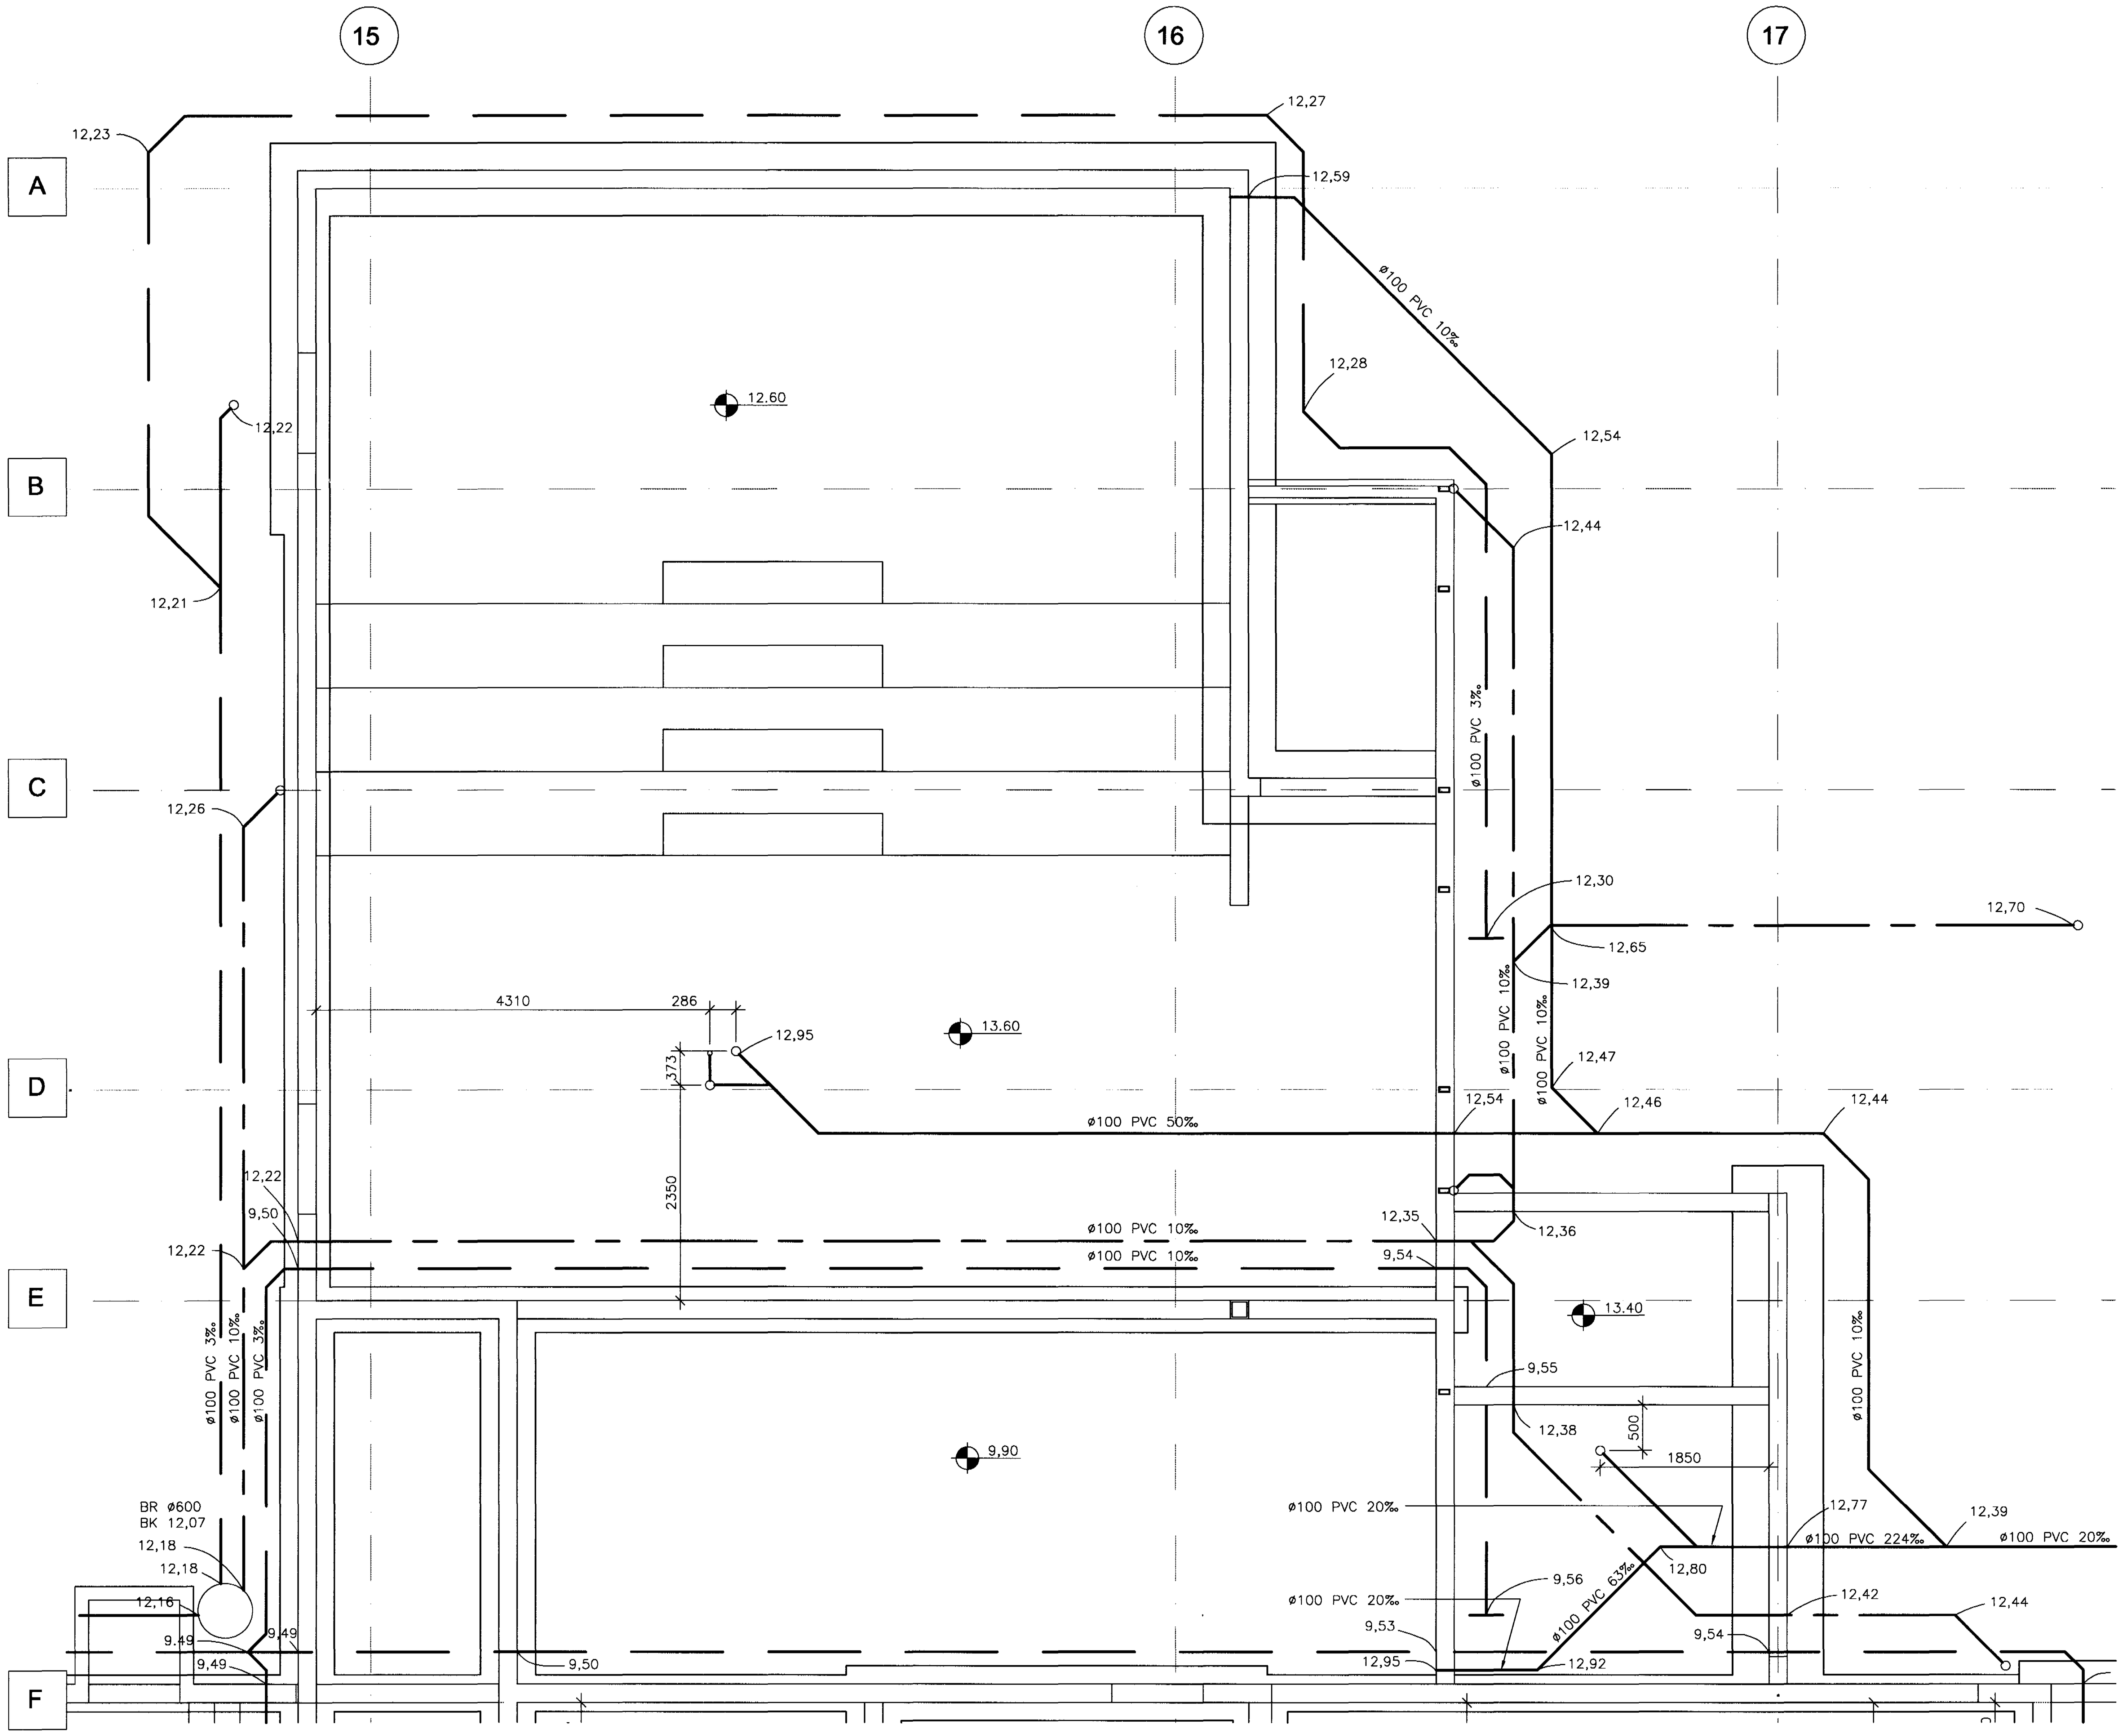

15/7/03 SC 071070-5069

A	18.09.'02	GRUNNLAGNIR	ÓAG	ÓAG
BR.	DAGS.	BREYTING	REIKN.	TEIKN.

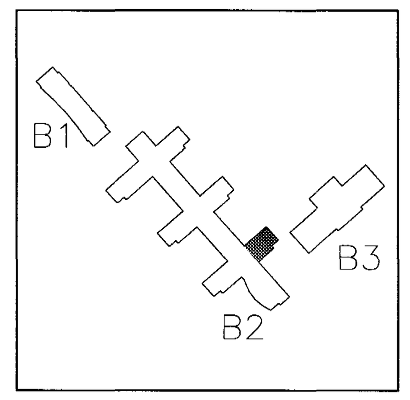

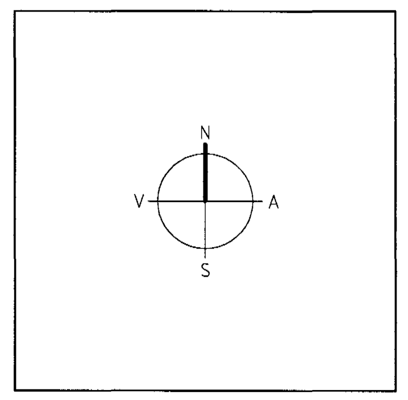

ARKITEKTAR
BERGSTAÐASTRÆTI 10, RVK.
sími:551-1460, netfang:arkitekt@isholf.is

FINNUR BJÖRGVINSSON
HILMAR ÞÓR BJÖRNSSON
SIGRÍÐUR ÓLAFSDÓTTIR

EINAR E. SÆMUNDSEN
INGIBJÖRG KRISTJÁNSDÓTTIR
MARGRÉT SIGURÐARDÓTTIR

LANDMÓTUN
NÝBÝLAVEGUR 6 - 200 KÓPAVOGUR - SÍMI: 554 5300 - FAX: 554 5360 - NETFANG: landmotun@landmotun.is

VSÓ RÁÐGJÖF
BORGARTÚNI 20, 105 REYKJAVÍK, SÍMI 585–9000, SÍMBRÉF 585–9010, NETFANG vso@vso.is

SÓLVANGSVEGUR 4
LÆKJARSKÓLI

ÞRIFAKERFI
LAGNIR Í GRUNNI
GRUNNMYND

HANNAÐ/TEIKN. ÓAG/ÞH
ATH. *KHA*
SAMÞYKKT *[signature]*
KT. 270457-3719 ~~130657-4439~~

KVARÐI 1:50
REYKJAVÍK 06.05.2002

VERKNR. 00258
TEIKN. NR. B2-L2-VGU-009
BR. A

Byggingafulltrúi Hafnarfjarðar
Afgreitt þann
3 0 JULI 2003
VG

00258-B2-L2-VGU-009