



GRUNNMYND 1:50

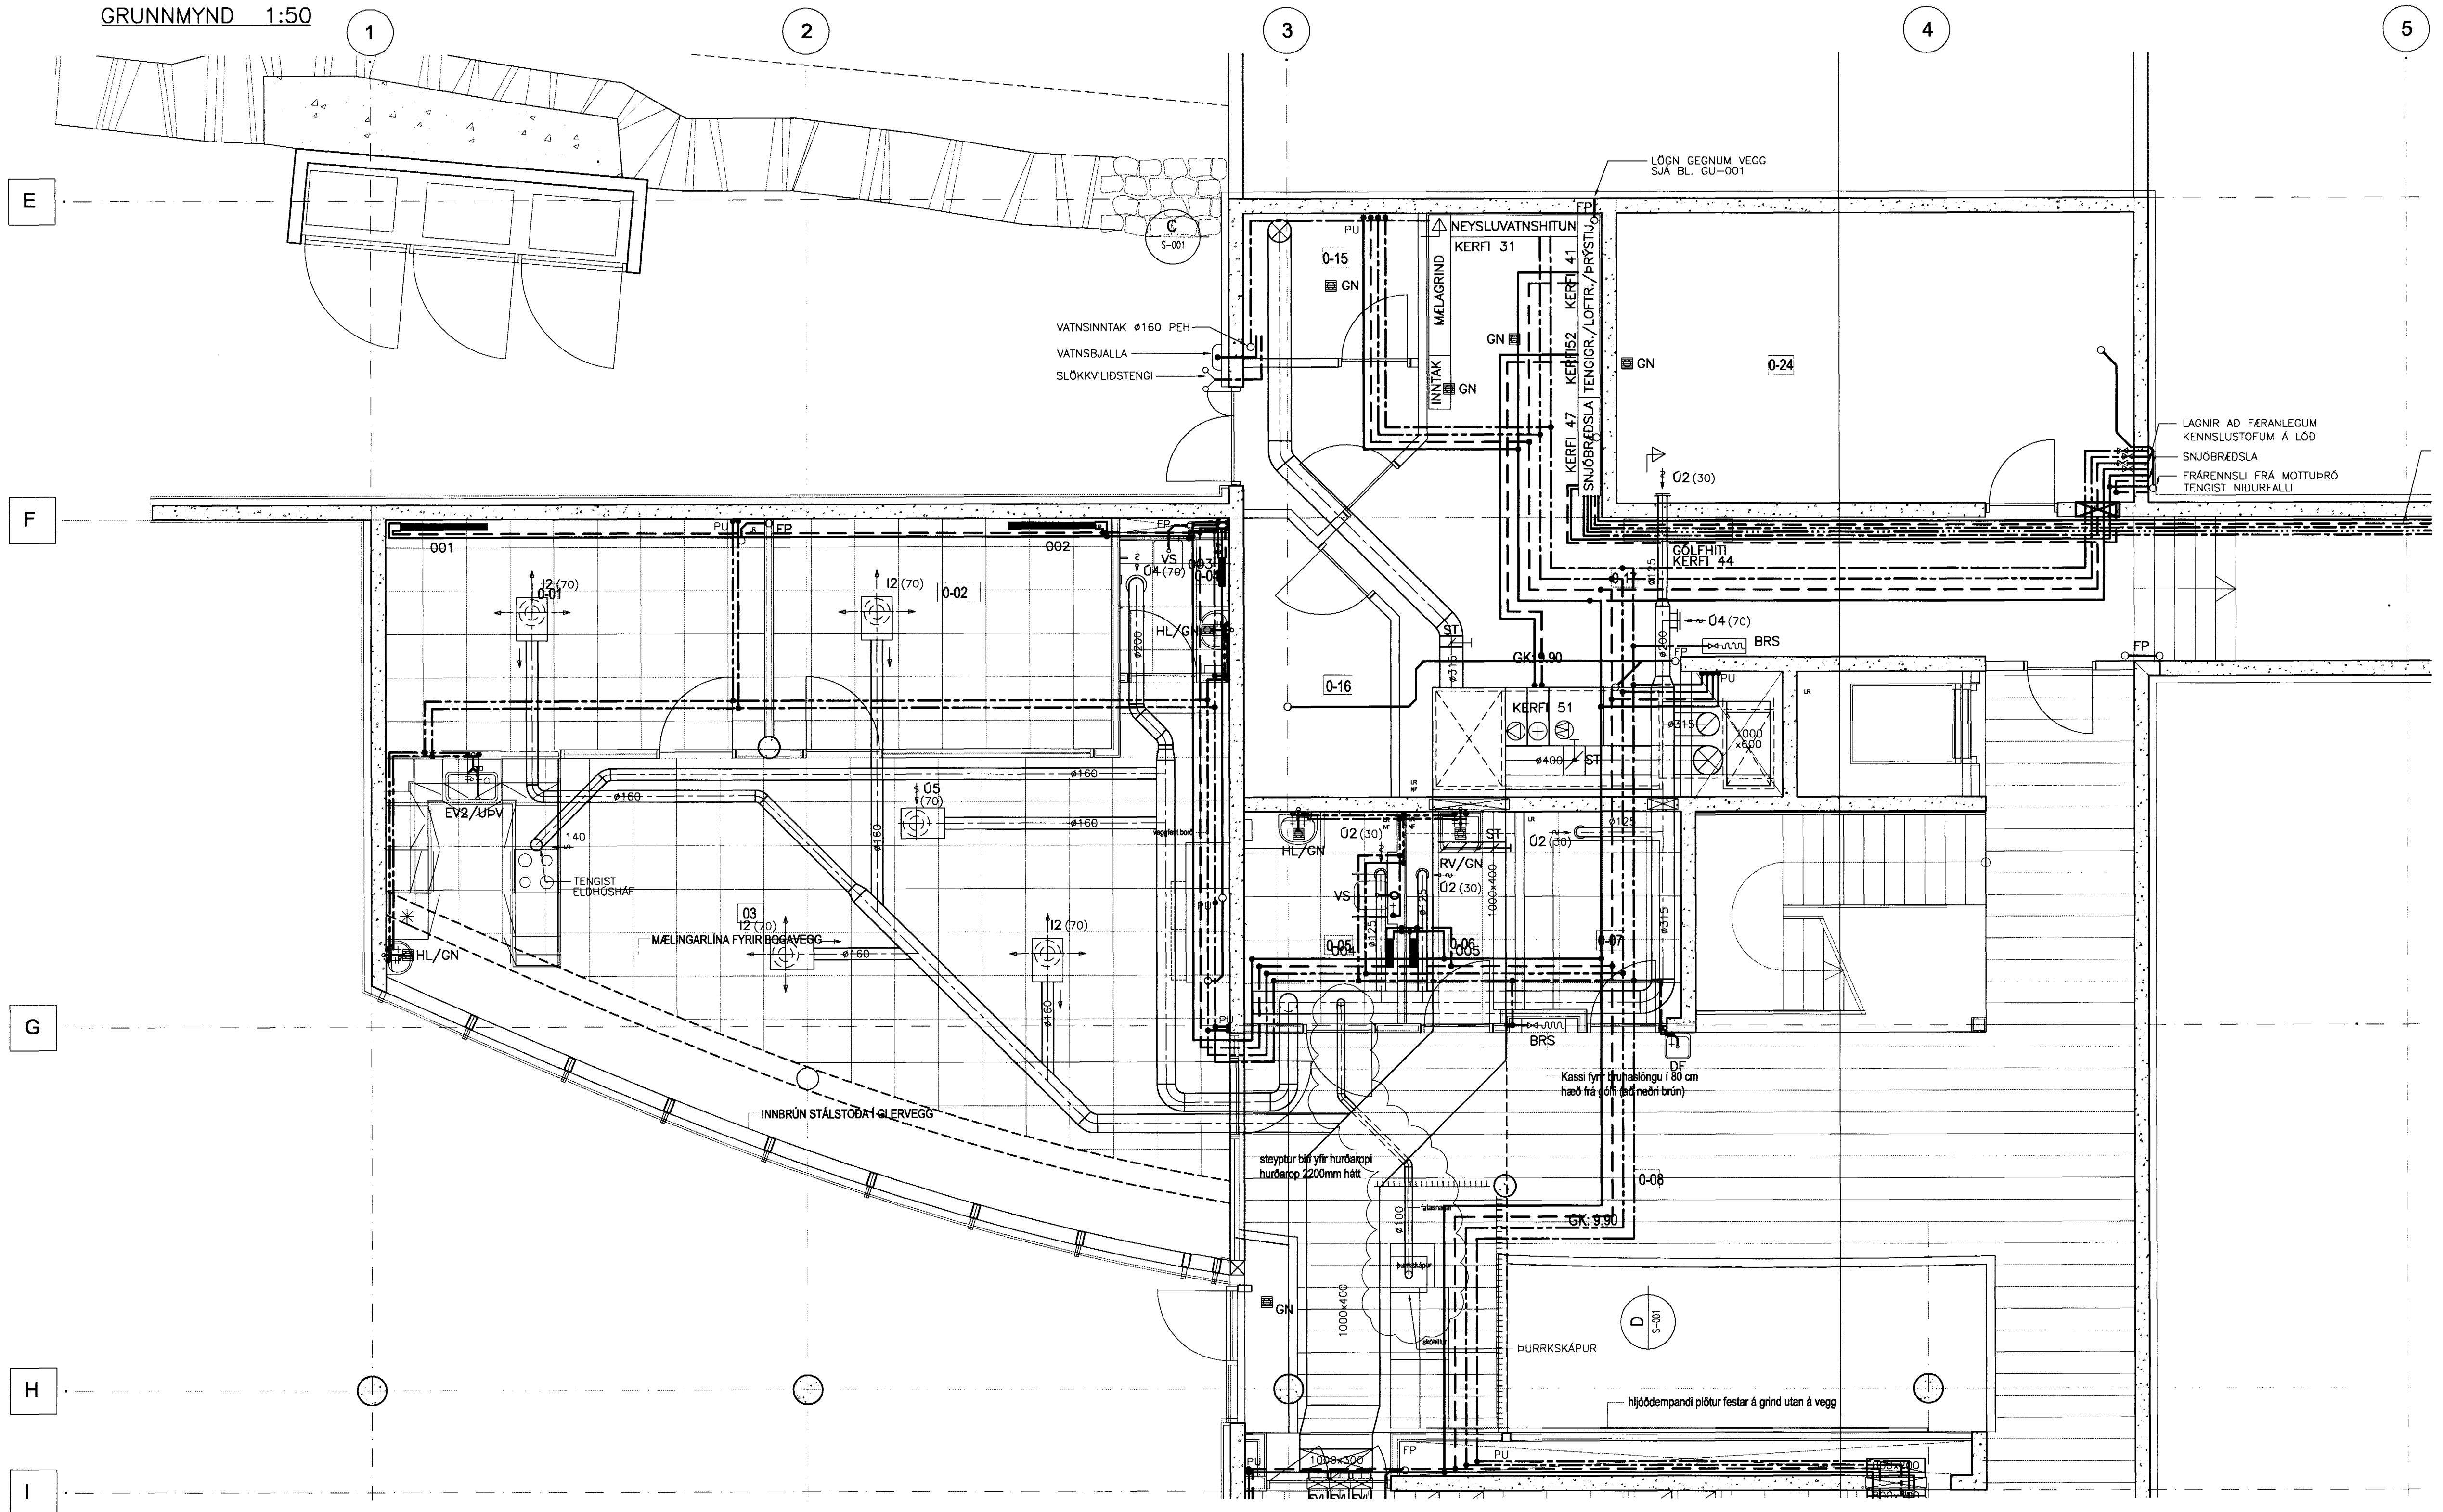

TILVÍSANIR:
 ALMENNAR SKÝRINGAR SJÁ BL. NR. A-001
 PRIFA-, HITAKERFI, RÖGMYND SJÁ BL. NR. R-002
 OFNAKRA SJÁ BL. NR. A-002

15/7/03 SC 011070-5069

A	07.07.03	ÞURRSKÁPUR	KH	GÖS
BR.	DAGS.	BREYTING	REIKN.	TEIKN.

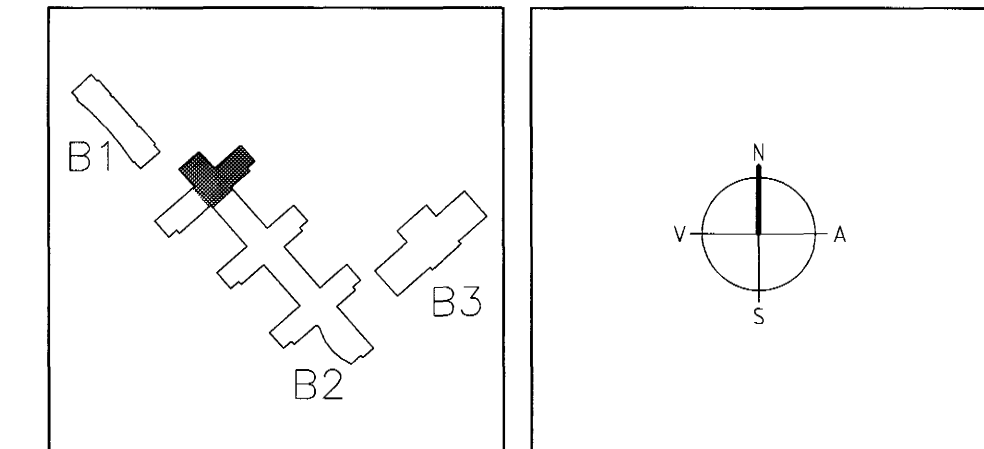

ARKITEKTAR
 BERGSTADASTRÆTI 10, RVK
 sími: 551-1460, netfang: arkitekti@isthof.is

FINNUR BJÖRGVINSSON
HILMAR ÞÓR BJÖRNSSON
SIGRÍÐUR ÓLAFSDÓTTIR

LANDMÖTUN. NÝRILAVEGUR 6 - 200 KÖPAVOGUR - Sími: 554 5300 - Fax: 554 5305 - Netfang: landmotun@landmotun.is

VSÓ RÁÐGJÖF
 BORGARTÚN 20, 105 REYKJAVÍK, Sími: 585-9000, Símbref: 585-9010, Netfang: vs@vo.is

SÓLVANGSVEGUR 4
LÆKJARSKOLI

Byggingeigiltrið Hafnarfjarðar
 Algrótt barn
 30 JULI 2003
 NG

PRIFA-, HITA- OG LOFTRESIKERFI	HANNAÐ/TEIKN.	IG/OG/ÖG
JARÐHÉÐ	ATH.	KEA
GRUNNMYND	SAMÞYKKI	<i>[Signature]</i>
KVARNI 1:50	REYKJAVÍK	06.05.2002
VERKNR.	TEIKN. NR.	BR.

00258 B2-L1-VG0-001