A G0-001 SNIÐ 1:20




B G1-001 SNIÐ 1:20




C G0-001 SNIÐ 1:50

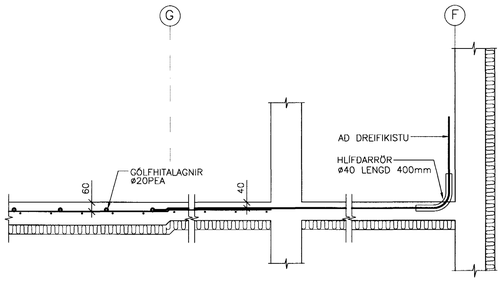


D G0-001 SNIÐ 1:50

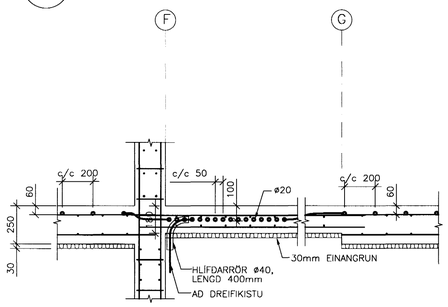


15/7/03 SÓ 071070-5069

| BR. | DAGS. | BREYTING | REIKN. | TEIKN. |
|---|---|---|---|---|
| B | 22.05.'02 | MÁLSETNINGAR | KH | GG |
| A | 06.05.'02 | SNIÐ C OG D BÆTT VIÐ | KH | ÞH |

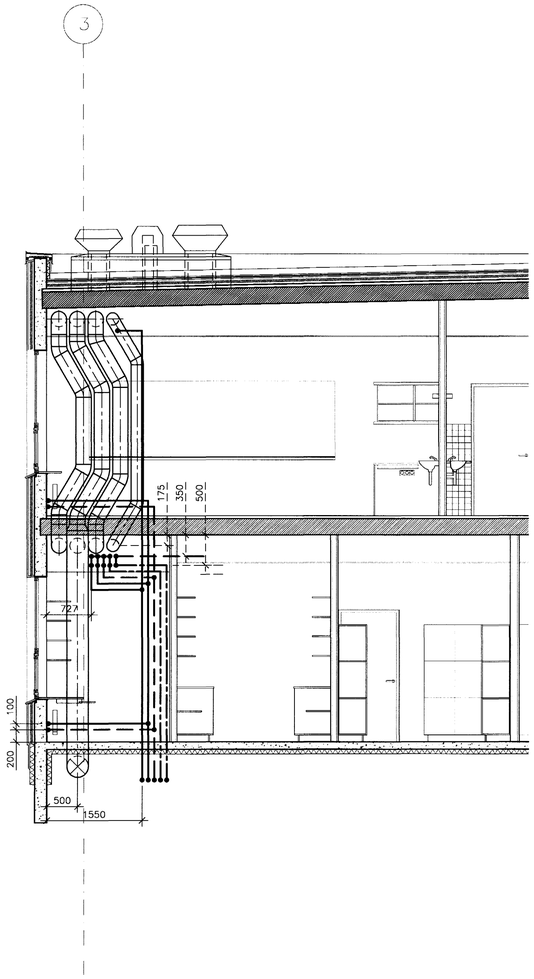



ARKITEKTAR
BERGSTAÐASTRÆTI 10, RVK.
sími:551-1460, netfang:arkitekt@isholf.is

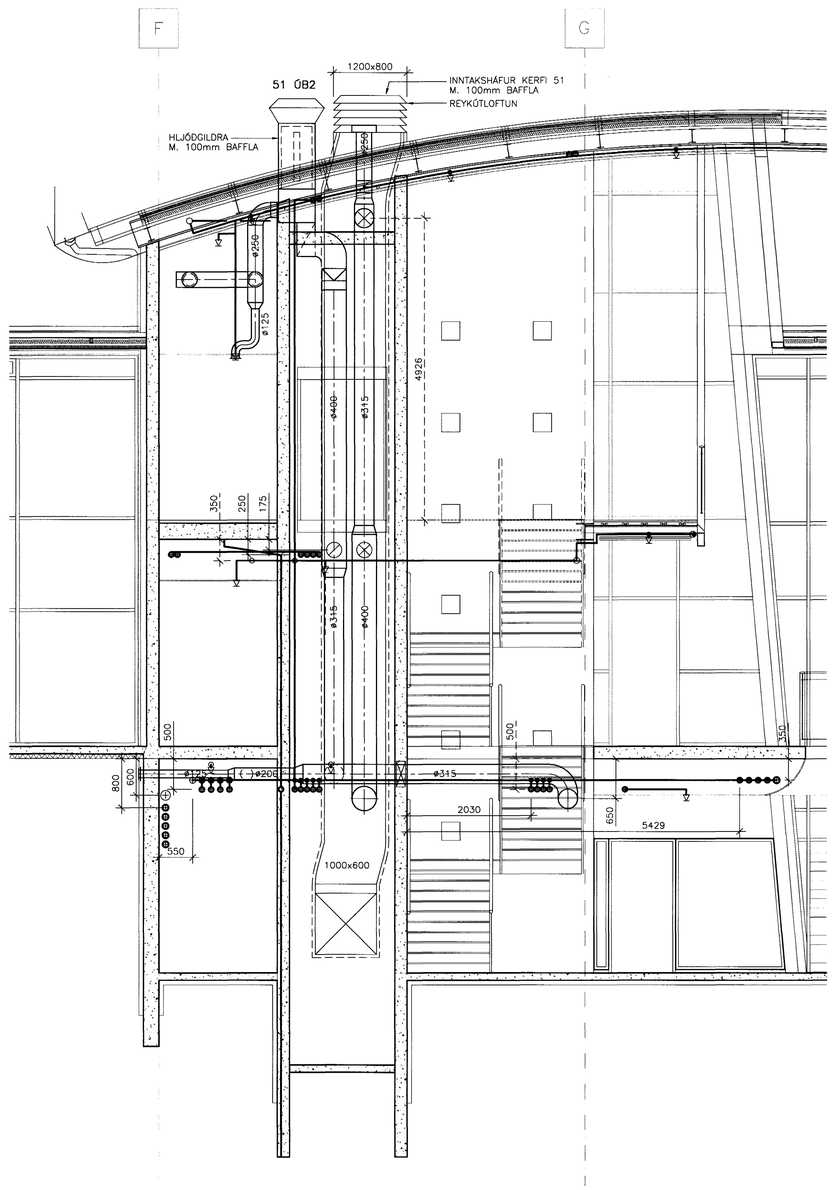FINNUR BJÖRGVINSSON
HILMAR ÞÓR BJÖRNSSON
SIGRÍÐUR ÓLAFSDÓTTIR

EINAR E. SÆMUNDSEN
INGIBJÖRG KRISTJÁNSDÓTTIR
MARGRÉT SIGURÐARDÓTTIR

LANDMÓTUN
NYBÝLAVEGUR 6 - 200 KÓPAVOGUR - SÍMI: 554 5300 - FAX: 554 5360 - NETFANG: landmotun@landmotun.is

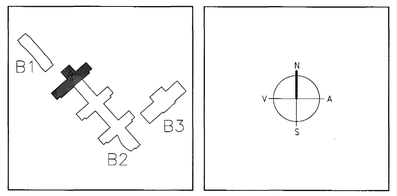VSÓ RÁÐGJÖF
BORGARTÚNI 20, 105 REYKJAVÍK, SÍMI 585-9000, SÍMBRÉF 585-9010, NETFANG vso@vso.is


Byggingafulltrúi Hafnarfjarðar
Afgreitt þann
30 JULI 2003
VG

# SÓLVANGSVEGUR 4
## LÆKJARSKÓLI

ÞRIFA- OG HITAKERFI
SÉRMYNDIR OG SNIÐ

HANNAÐ/TEIKN. KH/ÞH
ATH.
SAMÞYKK.
KT. 270457-3719 ~~180657-1439~~

KVARDI 1:20
REYKJAVÍK 02.04.2002

| VERKNR. | TEIKN. NR. | BR. |
|---|---|---|
| 00258 | B2-L1-VS-001 | B |

B2-L1-VS-001