E
02-002
01,2-003

SNIÐ 1:50

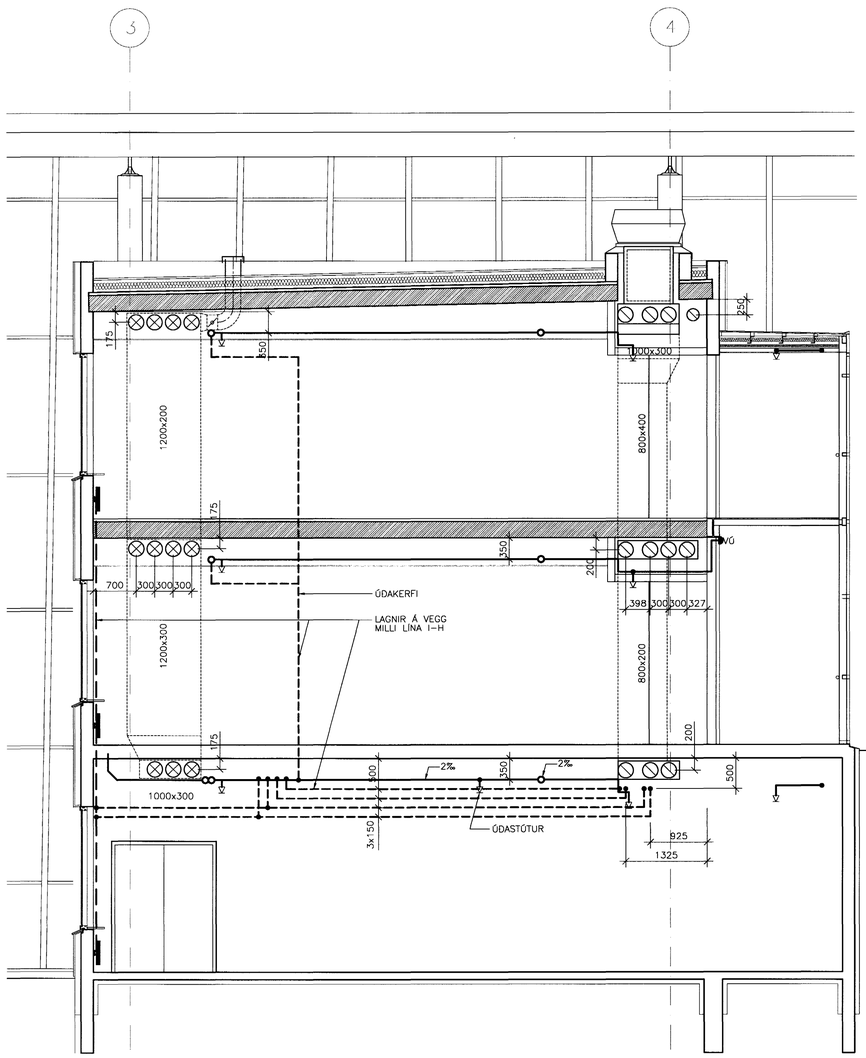

F
02-002
01,2-003

SNIÐ 1:50

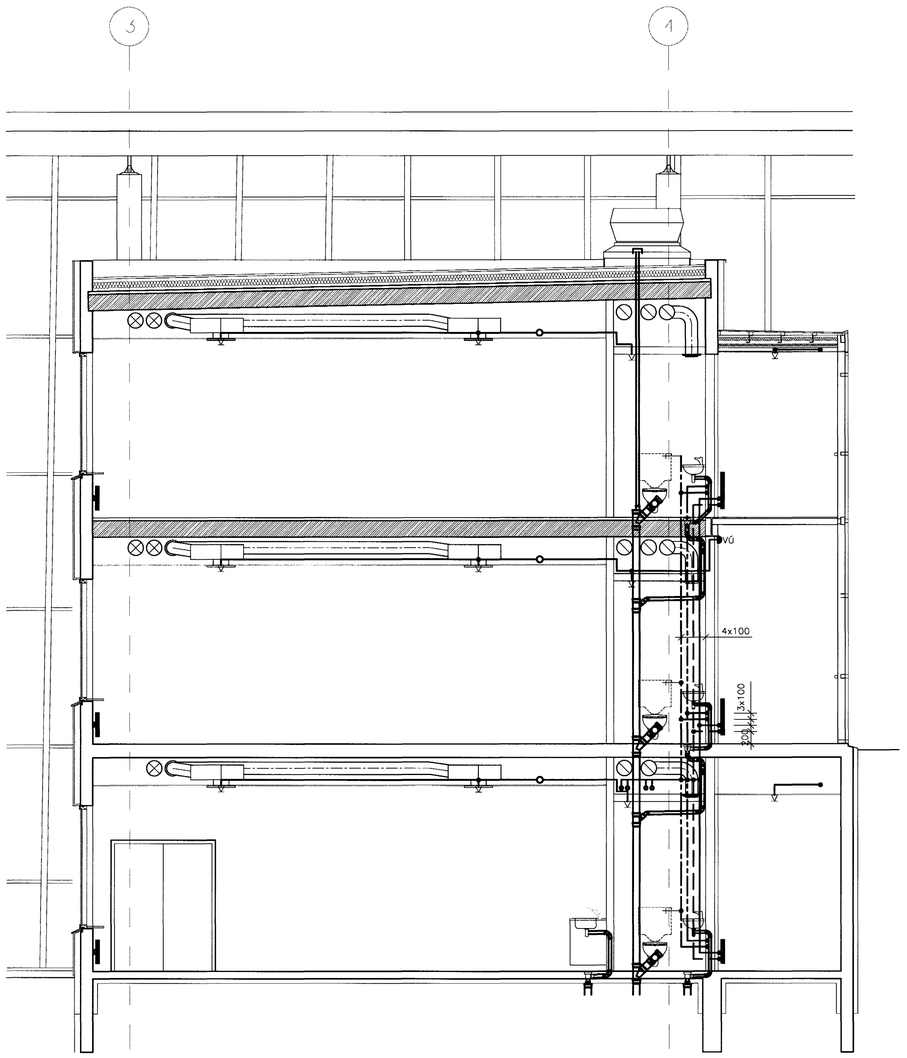

15/7/03 SC 071010-5069

BR.	DAGS.	BREYTING	KH / REIKN.	GG / TEIKN.
A	22.05.'02	MÁLSETNINGAR	KH	GG

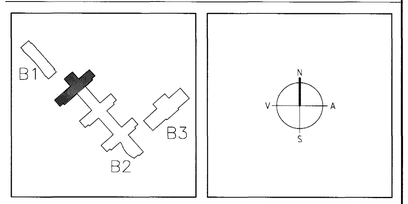

ARKITEKTAR
BERGSTAÐASTRÆTI 10, RVK.
sími:551-1460, netfang:arkitekt@isholf.is
FINNUR BJÖRGVINSSON
HILMAR ÞÓR BJÖRNSSON
SIGRÍÐUR ÓLAFSDÓTTIR

LANDMÓTUN
EINAR E. SÆMUNDSEN
INGIBJÖRG KRISTJÁNSDÓTTIR
MARGRÉT SIGURÐARDÓTTIR
NYBÝLAVEGUR 8 - 200 KÓPAVOGUR - SÍMI: 554 5300 - FAX: 554 5360 - NETFANG: landmotun@landmotun.is

VSÓ RÁÐGJÖF
BORGARTÚNI 20, 105 REYKJAVÍK, SÍMI 585-9000, SÍMBRÉF 585-9010, NETFANG vso@vso.is

Byggingafulltrúi Hafnarfjarðar
Afgreitt þann
30 JÚLÍ 2003

SÓLVANGSVEGUR 4
LÆKJARSKÓLI

ÞRIFA- OG HITAKERFI
SÉRMYNDIR OG SNIÐ

HANNAÐ/TEIKN. GAG/GAG
ATH.
SAMÞYKKT
KT. 270958-3749/430657-4439

KVARÐI 1:50, 1:20
REYKJAVÍK 06.05.2001

VERKNR.	TEIKN. NR.	BR.
00258	B2-L1-VS-002	A