


15/7/03 SC 07070-5069

SLAUFU NR.	RÝMI NR.	RÝMI	AFLÞÖRF W	GÓLF-FLÓTUR m <sup>2</sup>	HITA-FLÓTUR m <sup>2</sup>	RÖRABIL mm	AFKOST W	LENGD SLAUFU m	HÁMARKS GÓLFH. °C	ATHUGAS.
31		HEIMILISFRÆÐISTOFA	1107	31	26	300	2020	123	28.7	
32		HEIMILISFRÆÐISTOFA	1107	31	26	300	2020	132	28.7	
33		HÁTÍÐA- & MATSALUR	2193	27	26	200	3047	130	30.8	
34		HÁTÍÐA- & MATSALUR	2193	27	26	200	3047	117	30.8	
35		HÁTÍÐA- & MATSALUR	2193	27	26	200	3047	149	30.8	
36		HÁTÍÐA- & MATSALUR	2193	27	26	200	3047	133	30.8	
37		HÁTÍÐA- & MATSALUR	2193	27	26	200	3047	177	30.8	OFAN I GR.
38		HÁTÍÐA- & MATSALUR	2193	27	26	200	3047	174	30.8	OFAN I GR.
39		HÁTÍÐA- & MATSALUR	2193	27	26	200	3047	169	30.8	OFAN I GR.
40		HÁTÍÐA- & MATSALUR	2193	27	26	200	3047	169	30.8	OFAN I GR.
41		HÁTÍÐA- & MATSALUR	2193	27	26	200	3047	161	30.8	SVIÐ
42		HÁTÍÐA- & MATSALUR	2193	27	26	200	3047	170	30.8	SVIÐ
43		TÓNMENTASTOFA	1638	31	30	300	2296	162	28.7	
44		TÓNMENTASTOFA	1638	31	30	300	2296	163	28.7	
45		FORSALUR	1158	31	22	200	2599	110	30.8	
		FORSALUR	1158	31	22	200	2599	0	30.8	LAGNALEID *
46		ANDDYRI / SKÓGYMSLUR	2726	35	33	200	3884	160	28.7	
47		ANDDYRI / SKÓGYMSLUR	2726	35	33	200	3884	163	28.7	
		<b>SAMTALS</b>	<b>35187</b>	<b>526</b>	<b>476</b>		<b>52071</b>	<b>2562</b>		

A 07.07.03 SLAUFU NR. 46 BREYTT, TAFLA LÖGUD  
BR. DAGS. BREYTING REKNI. TEKNI.

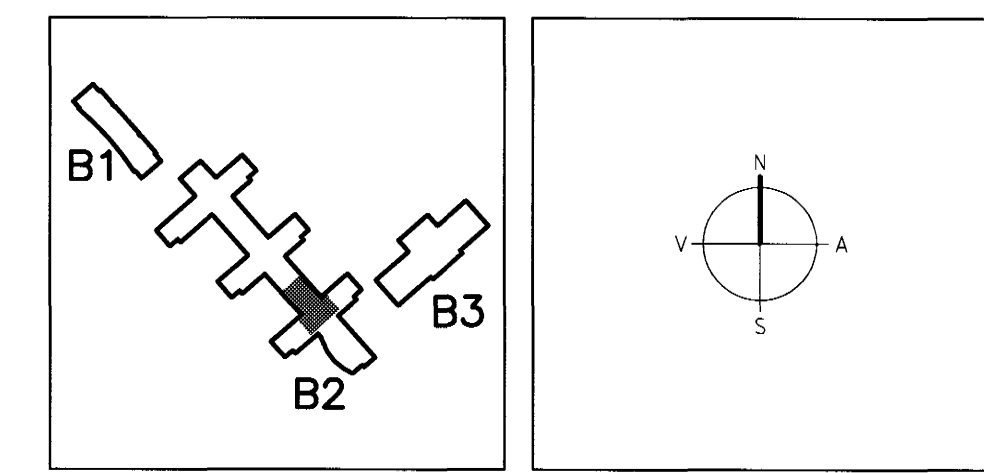

**ARKITEKTAR**  
BERGSTADASTRÆTI 10, RVK  
sími: 551-1460, netfang: arkitekti@shoff.is

**FINNUR BJÖRGVINSSON**  
**HILMAR ÞÓR BJÖRNSSON**  
**SIGRÍÐUR ÓLAFSDÓTTIR**

**LANDMÖTUN.** NÝBYLAVEGUR 8 - 200 KÖPVAÐUR - Sími: 554 5300 - FAX: 554 5360 - NETFANG: landmoun@landmoun.is

EINAR E. SÆMUNDSEN  
INGIBJÖRG KRISTJÁNSDÓTTIR  
MARGRÉT SIGURDARDÓTTIR

**VSÓ RÁÐGJÖF**  
BORGARTÓRNI 20, 105 REYKJAVÍK, Sími 585-9000, Símbref 585-9010, Netfang vsoradgjof.is

**SÓLVANGSVEGUR 4**  
**LÆKJARKÓLI**

Byggingaútlitirí Hatnarfjarðar  
Afgreitt þann  
30 JULI 2003  
VG

HITAKERFI  
GÓLFHITI, 1. HÆÐ  
GRUNNMYND

HANNAÐ/TEKNI U/GG/  
ATH. *[Signature]*  
SAMRÖÐUÐ *[Signature]*  
V. 200457-3719

KVAÐI 1:50  
VEIKIR.

TEKNI. NR. REYKJAVÍK 06.05.2002  
BR. A

00258 B2-L4-VG1-004 A