


**HITALAGNIR SKÝRINGAR**

Hitalagnir skulu vera úr svörtum stálpípum með skrúfudóm tengistykkjum DIN 2440. Greinar að einstökum öfnum skulu vera 10 mm nema annað sé tilgreint á teikningum. Fjarlægð 5 milli festinga. Notarnúmer Fjarlægð  
15-32 mm 2,5 m  
40-50 mm 3,0 m  
Einangra skal lagnir með 20mm Gilmaflex hölkum. Á öllum öfnum komi sjálfvirkir ofnlakar, stillitís og loftskrúfur. Lagnir skal þrýstiprófa við 6 bær, og skal þrýstingur standa umk. 8 tíma án þess að falla.

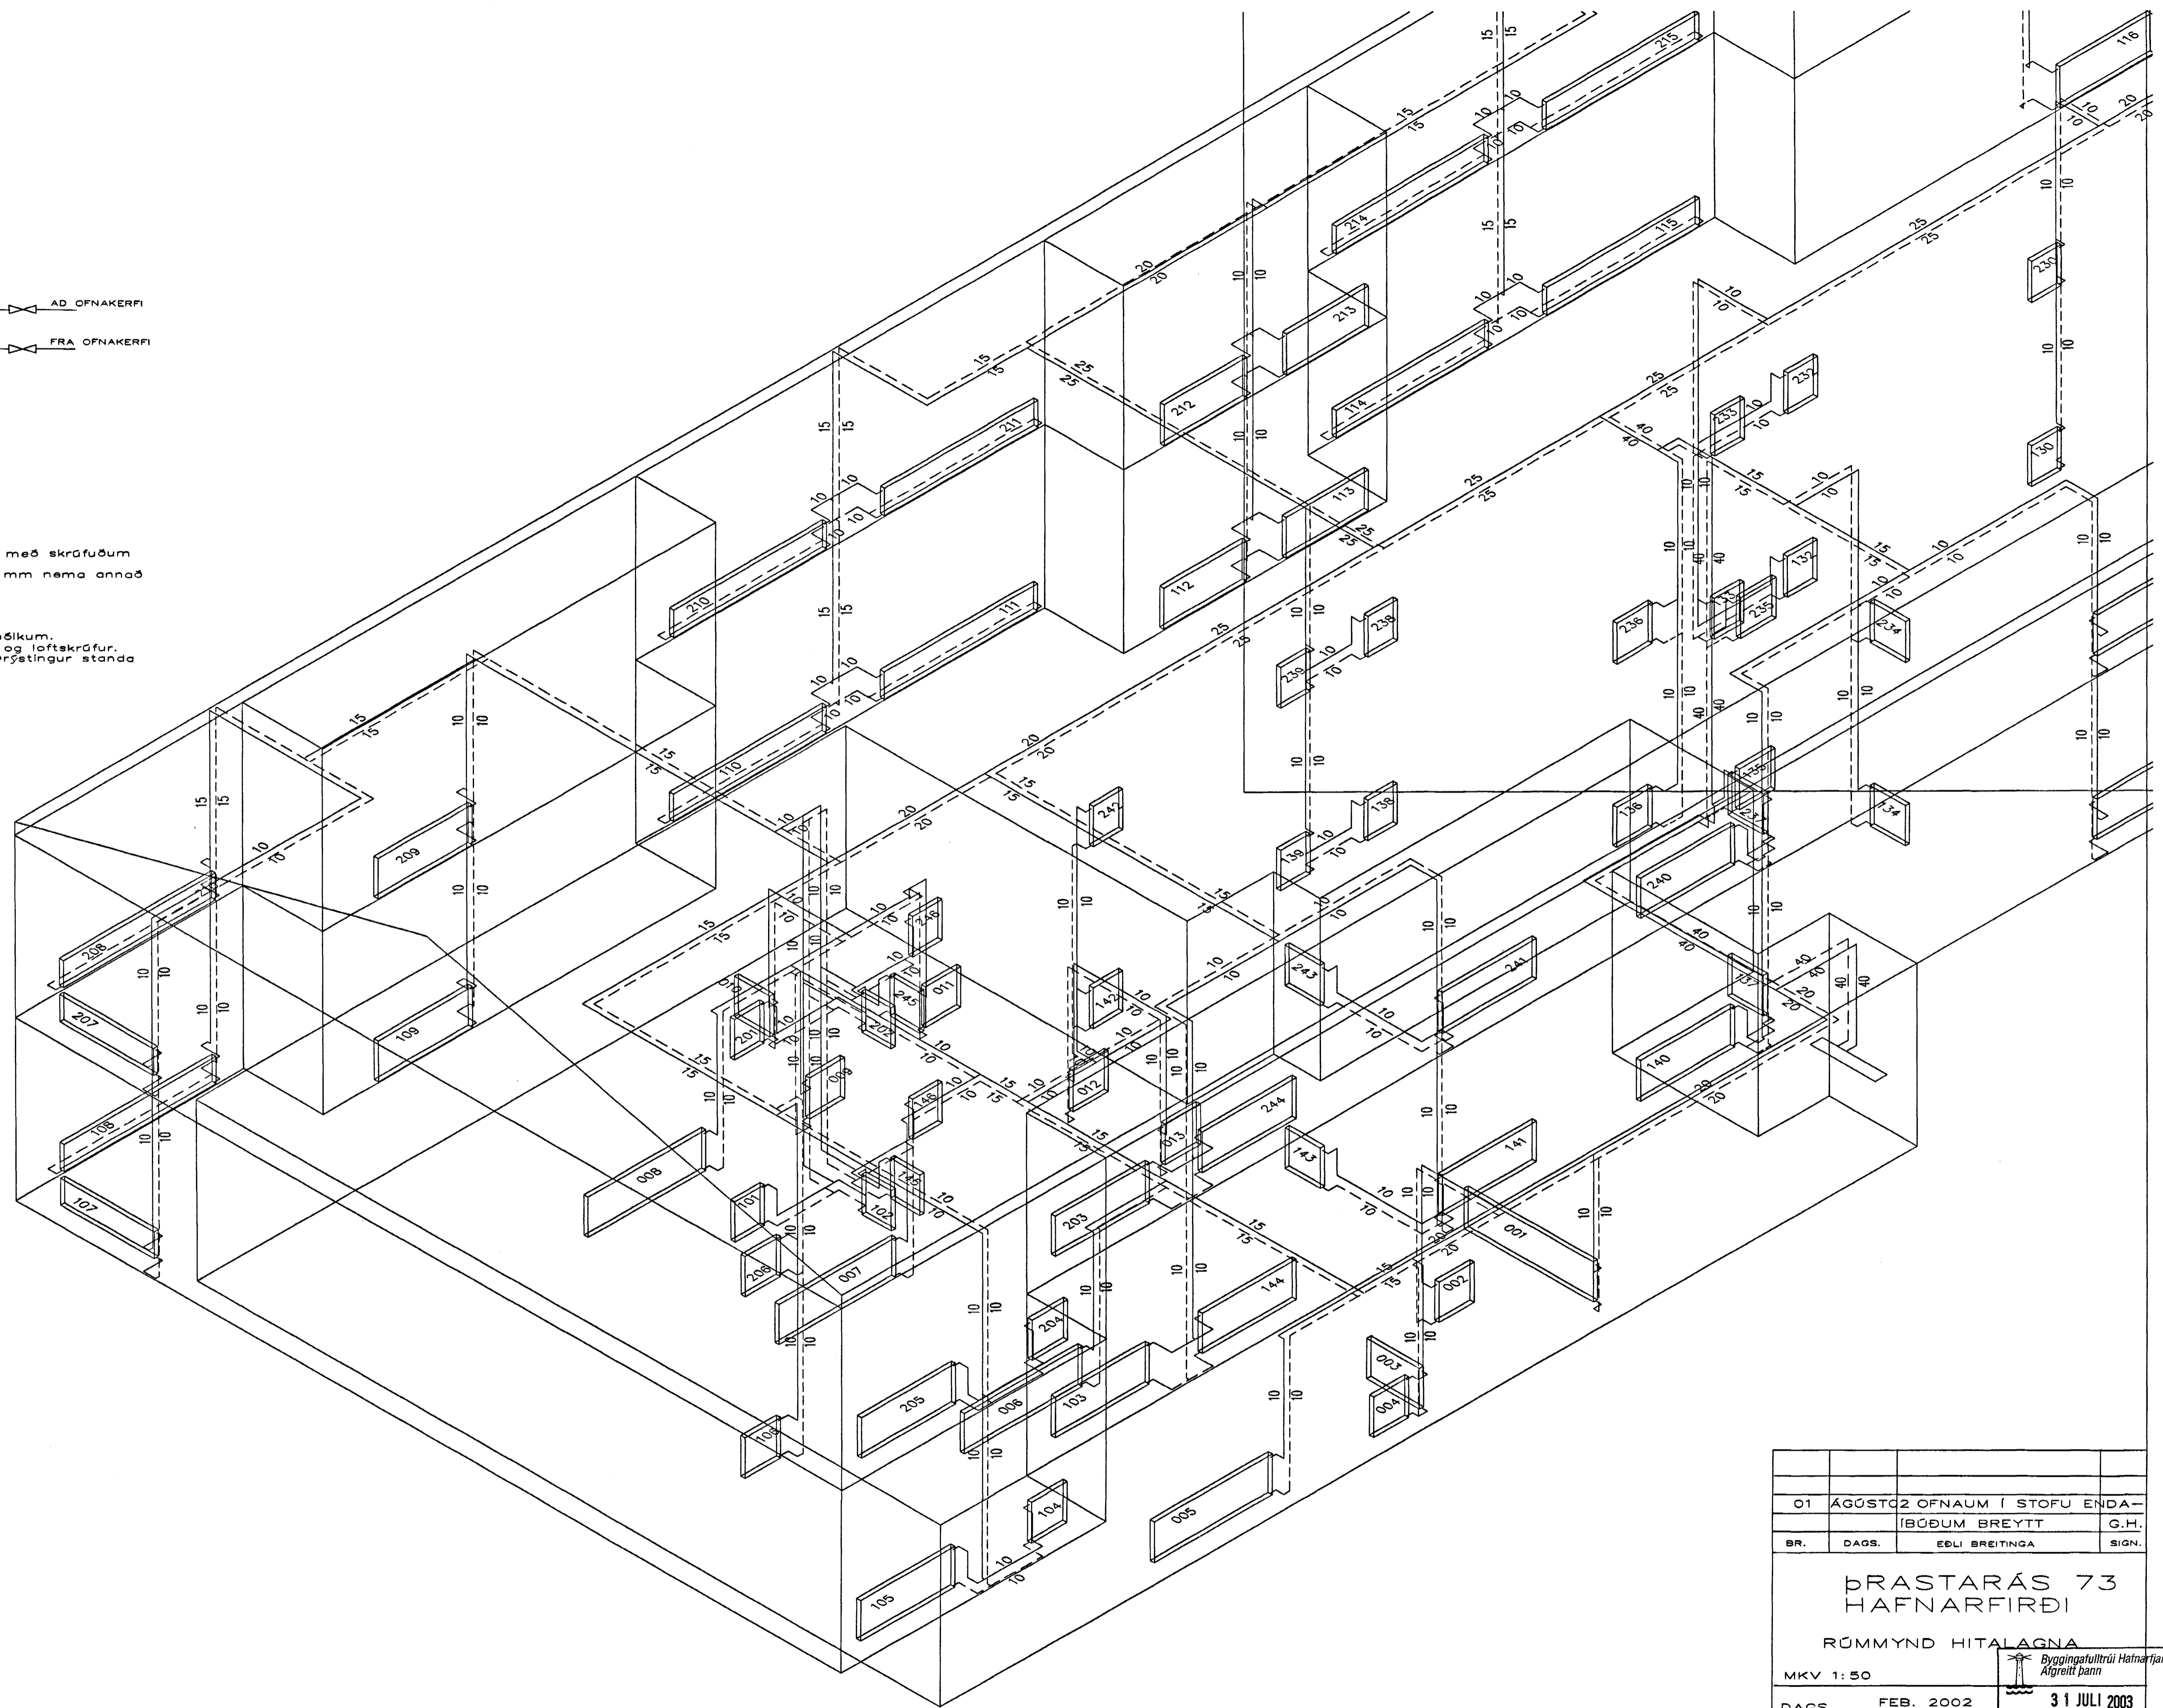

RÚMMYND HITALAGNA 1:50

01	ÁGÚSTO2 OFNAUM Í STOFU ENDA- IBÖÐUM BREYTT	G.H.
BR.	DAGS.	EDLI BREITINGA SIGN.
<p><b>ÞRASTARÁS 73</b> <b>HAFNARFIRÐI</b> RÚMMYND HITALAGNA</p>		
MKV 1:50	Byggingaulltrúi Hafnarfjarðar Alfreitt þann	
DAGS.	FEB. 2002	31 JULI 2003
VERK NR.	2122	NG
TEIKN. NR.	2-06	
HANNAÐ	SIG. ÞORLEIFSS.KT241148-3009	
TEIKNAD	G.H.	
YFIRFARÐ		
<p>TÆKNIBJÓNUSTA SIGURDAR ÞORLEIFSSONAR ehf</p>		
STRANDGÖTU 11-220 HAFNARFIRÐI-SÍMI 555-4255		

*Handwritten signature/initials*