
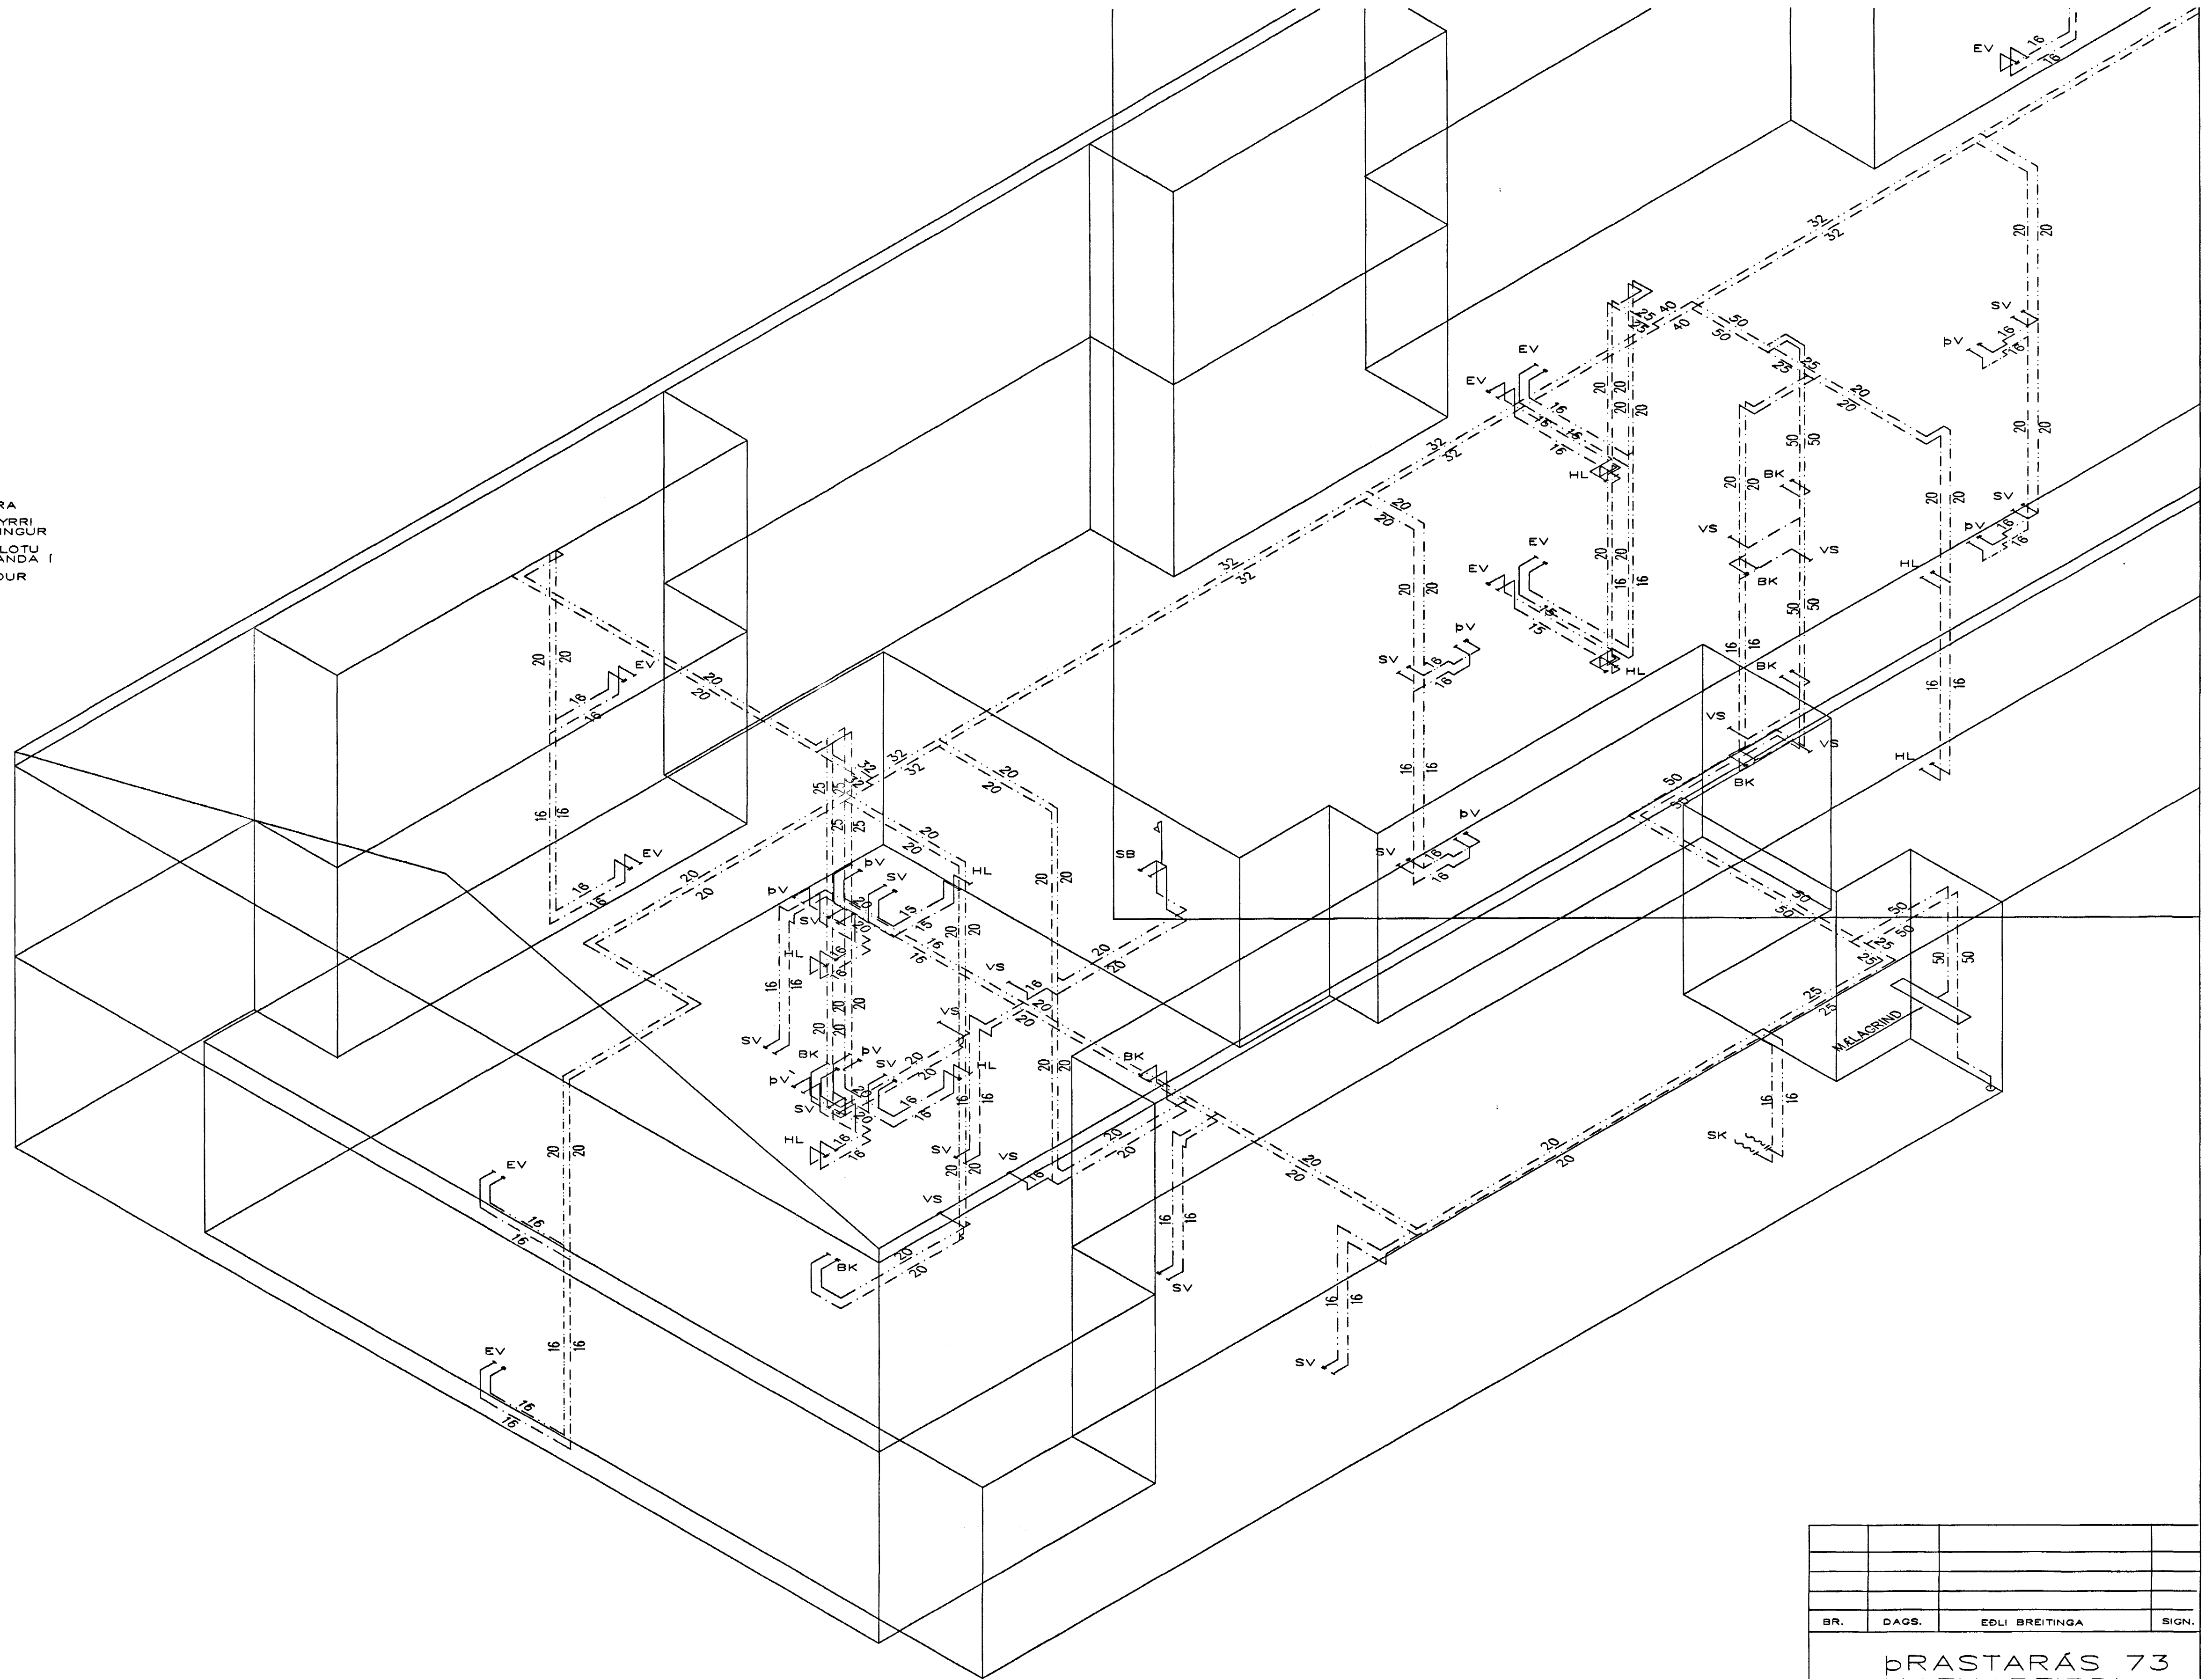


VATNSLAGNIR SKÝRINGAR

NEYSLUVATNSLAGNIR ERU ALU-PEX
 EINGÖNGU SKAL NOTA LAGNAEFNI VIÐURKENNT AF
 RIANNSAKNARSTOFNUN BYGGINGARINNAÐARINS.
 RÖRFLU SKAL FESTINGAR Á LAGNIR c/c 150 cm. VIÐ
 HVERJUM SKAL SETJA 3 FESTINGAR.
 BYGGJURADÍUS SKAL AVALLT VERA STERRI EN 5 * YTRA
 BYGGJURADÍUS.
 ÞYGGJURADÍUS Á PLASTLÖGNUM SKIÐTIST Í 2 LOTUR FYRRI
 LOTU ER FRAMKVÆMD Í KLUKKUSTUND OG ER ÞRÝSTINGUR
 TÖTTU BAR FYRRI NEYSLUVATN.
 ÖSENNI LOTAN ER GERÐ Í BEINU FRAMHALDI AF FYRRI LOTU
 OG SAMI ÞRÝSTINGUR NOTADUR SEINNI LOTU SKAL STANDA Í
 KLUKKUSTUNDIR.
 FYLLA SKAL ÖT PRÖFUNARBLAÐ SEM SÝNIR NIÐURSTÖÐUR
 PRÖFUNAR.

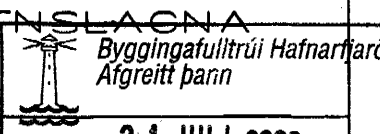

RÚMMYND VATNSLAGNA 1:50

BR.	DAGS.	EDLI BREITINGA	SIGN.
ÞRÁSTARÁS 73 HAFNARFIRÐI RÚMMYND VATNSLAGNA			
MKV 1:50		 Byggingafræðistofnun Hafnarháskóla	
DAGS.	FEB. 2002	31 JULI 2003	
VERK NR.	2115	VG	
TEIKN. NR.	2-07		
HANNAÐ	SIG. ÞORLEIFSS.KT241148-3009		
TEIKNAD	G.H.		
YFIRFARIÐ			
TÆKNISVONUSTA SIGURDAR ÞORLEIFSSONAR ehf STRANDGÖTU 11-220 HAFNARFIRÐI-SÍMI 555-4255			