


**FRÆRENNSLISLAGNIR  
SKÝRINGAR**

Frærennislagnir ofan botnplötu skulu vera  
úr RAU-P.P (polypropylen), hjóðeinangrandi lagnir  
Skeyting lagna skal vera á múffum með  
péttingjum.  
Við skeytingu lagna skal þess gætt að þensla í  
lögnum verði í múffustykkjum.  
Fjarlægð milli festinga skal ekki vera meiri en  
Lörættar lagnir 10\*D  
Lóðrættar lagnir 20\*D  
D=þvermál lagna  
Einhanga skal fallþipur með 30 mm steinull og vefja  
með plastfólfi

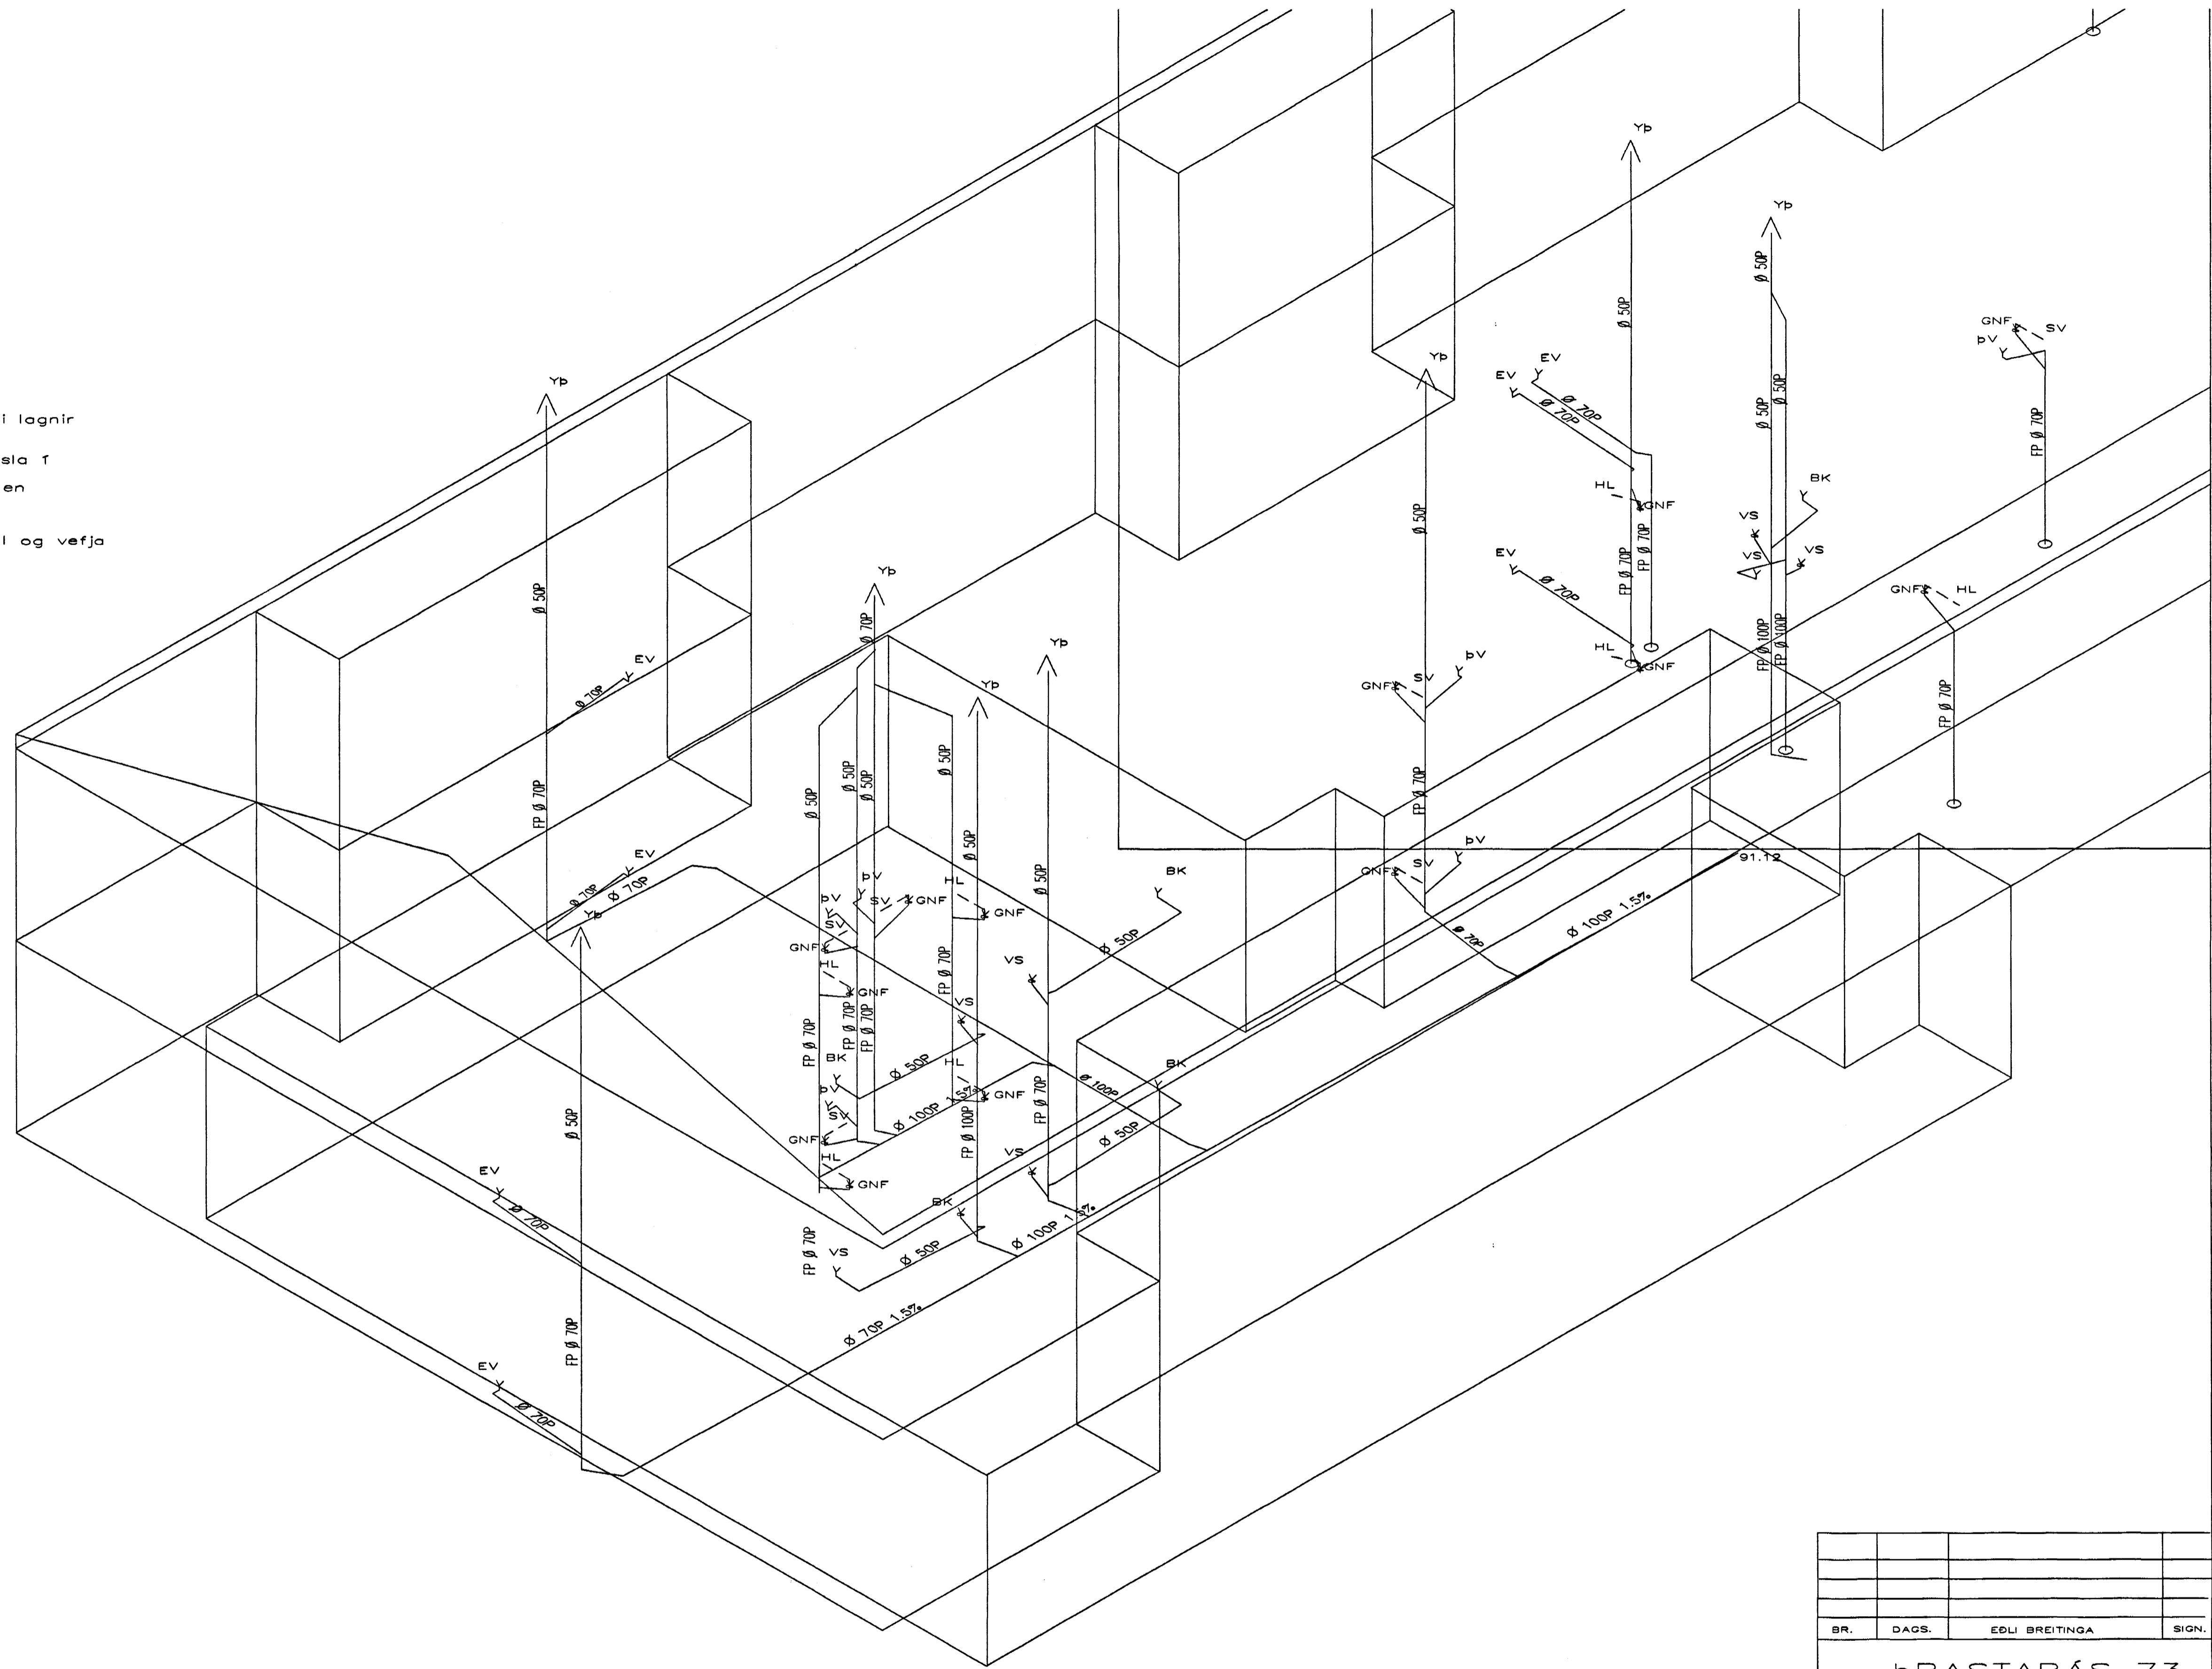

RÜMMYND FRÆRENNSLISLAGNA 1:50

BR.	DAGS.	EOLI BREITINGA	SIGN.
ÞRASTARÁS 73 HAFNARFIRÐI			
RÜMMYND FRÆRENNSLISLAGNA			
MKV 1:50			
DAGS. FEB. 2002		31 JULI 2003	
VERK NR. 2115		VG	
TEIKN. NR. 2-08			
HANNAÐ SIG. ÞORLEIFSS.KT241148-3009			
TEIKN. G.H.			
VEIRFARIB			
TEKNIJÓNUSTA SIGURDAR ÞORLEIFSSONAR ehf			
STRANDGÖTU 11-220 HAFNARFIRÐI-SÍMI 555-4255			

*Handwritten signature*