


**FRÆRENNSLISLAGNIR  
SKÝRINGAR**

Frærennislagnir ofan botnplötu skulu vera  
úr RAU-P.P. (polypropylen), hjóðeinangrandi lagnir.  
Skeyting lagna skal vera 6 múffum með  
Þéttihringjum.  
Við skeytingu lagna skal þess gætt að þensla í  
lögnum verði í múffustykkjum.  
Fjarlægð milli festinga skal ekki vera meiri en  
Löðrettar lagnir 10\*D  
Löðrettar lagnir 20\*D  
D=þvermál lagna  
Einangra skal fallpípur með 30 mm stélnull og vefja  
með plastfólfi

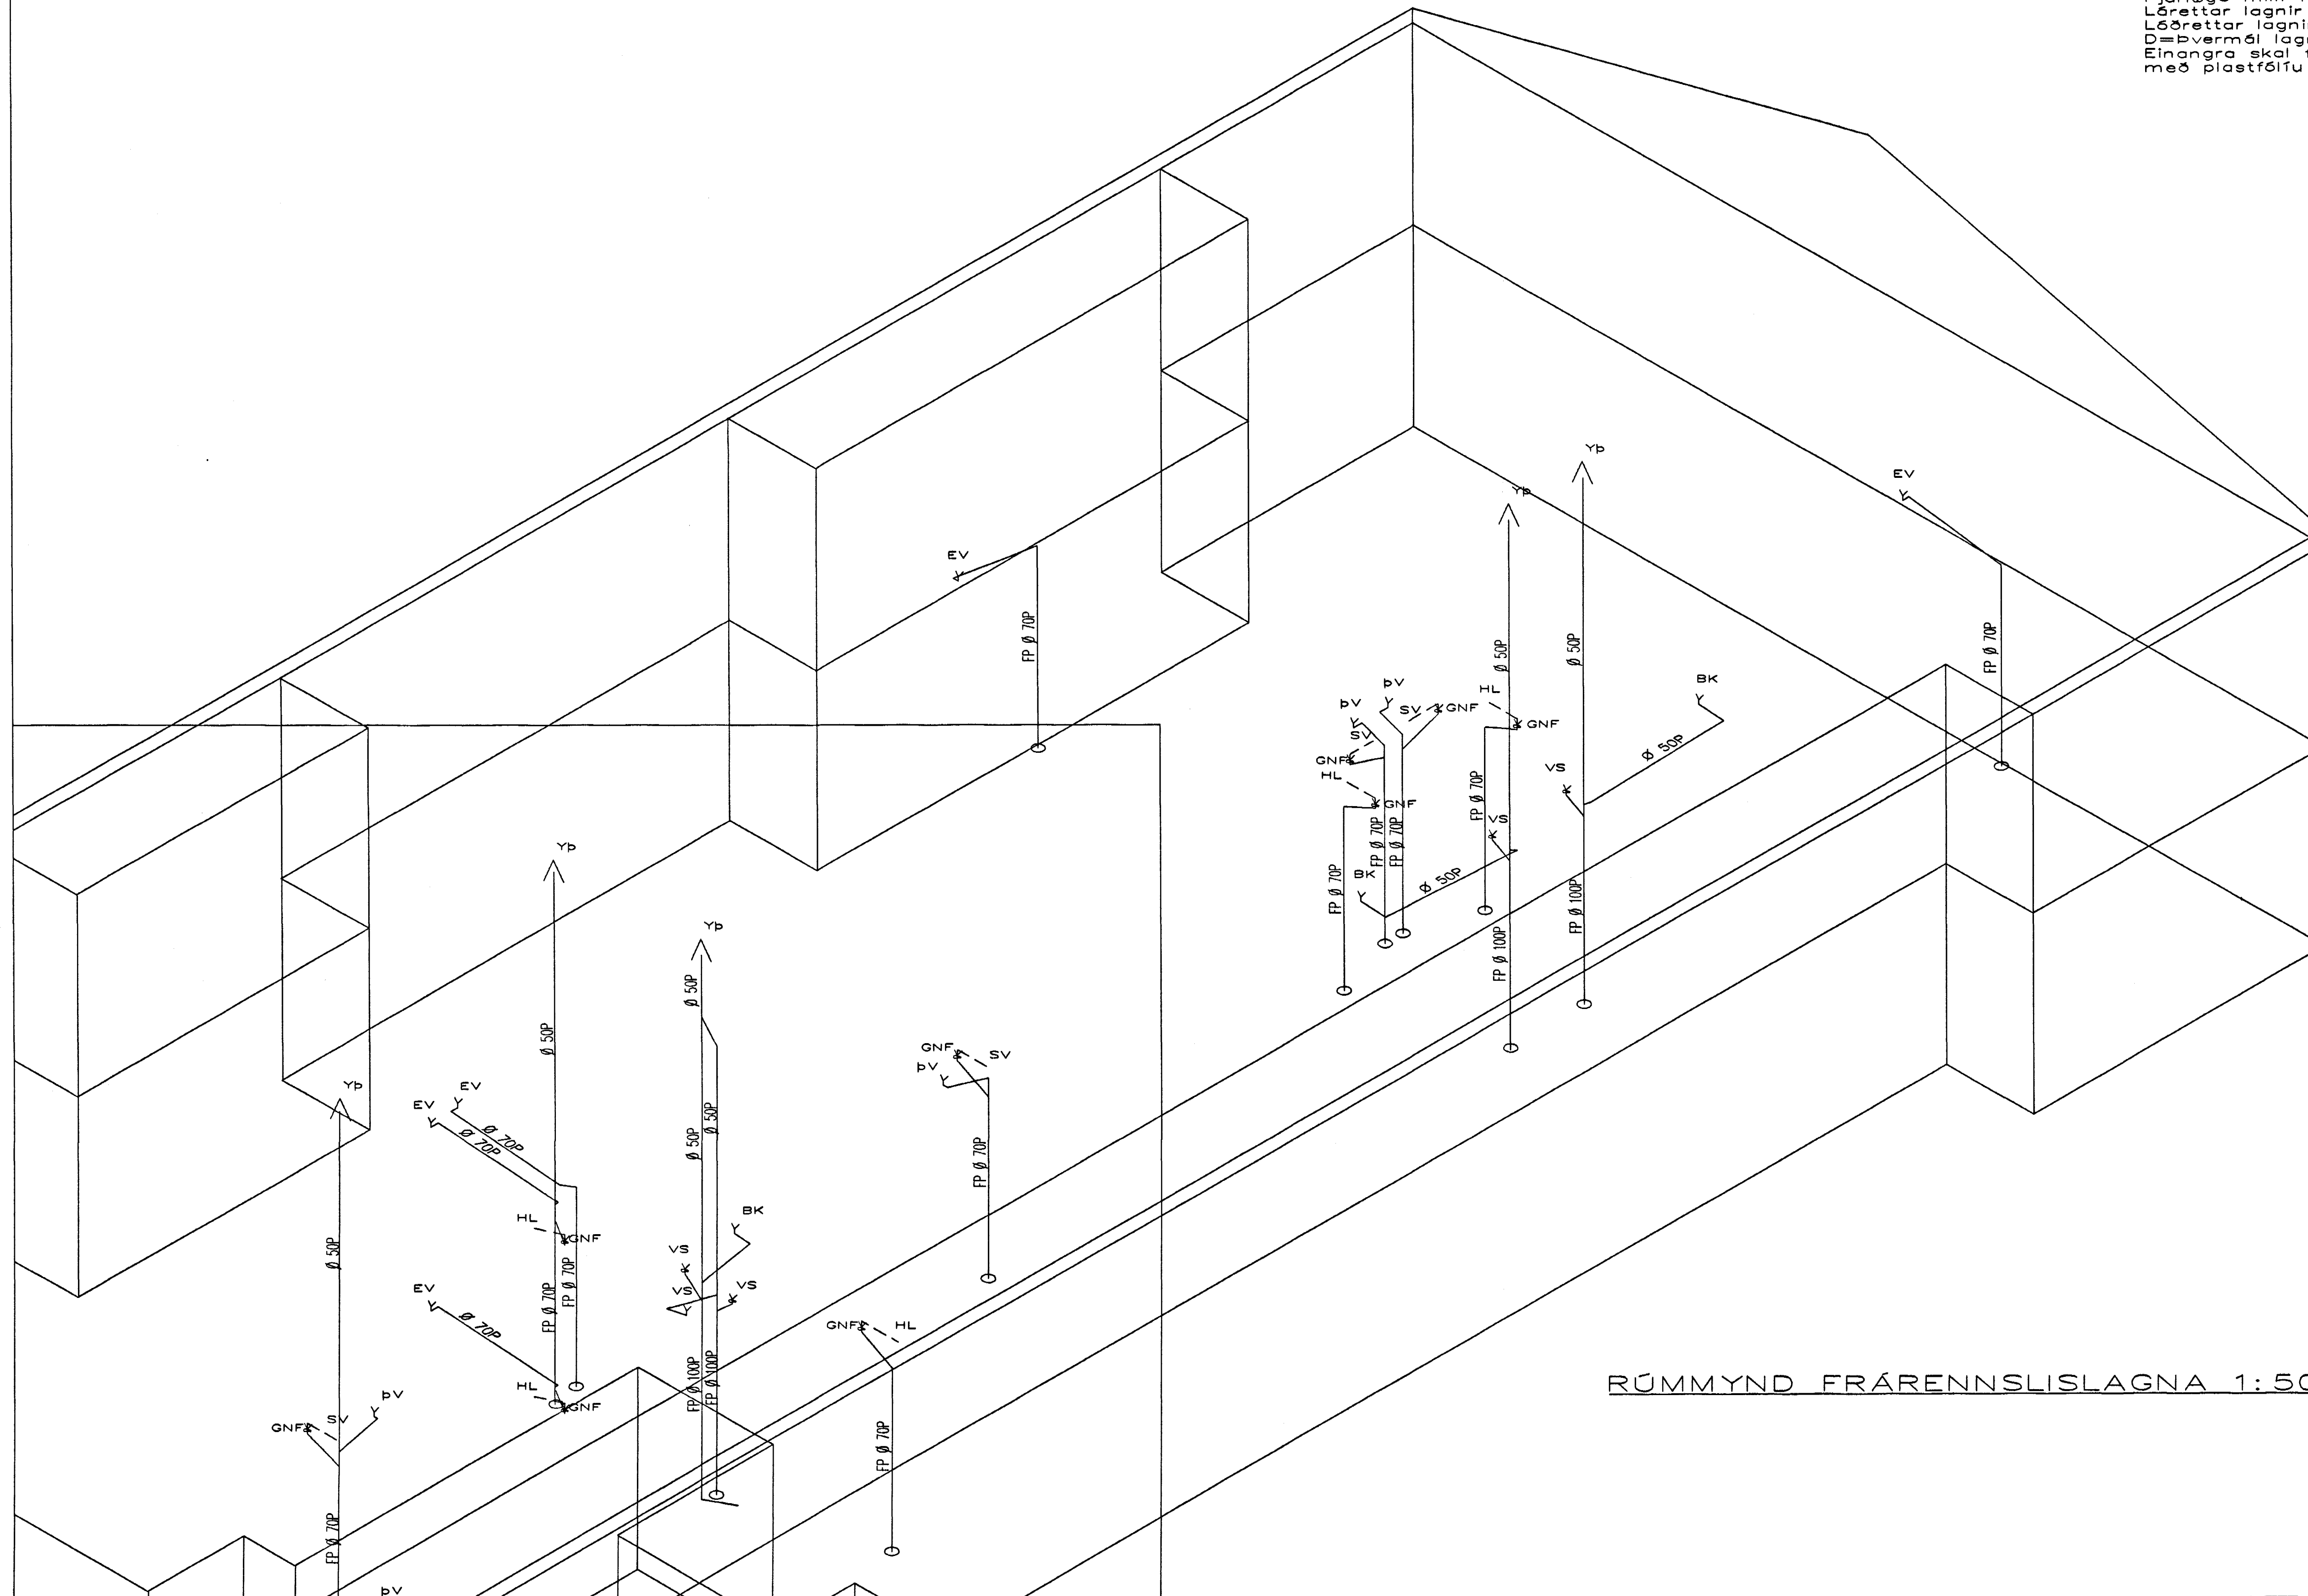

RÚMMYND FRÆRENNSLISLAGNA 1:50

BR.	DAGS.	EDLI BREITINGA	SIGN.
<b>ÞRASTARÁS 73 HAFNARFIRÐI</b>			
RÚMMYND FRÆRENNSLISLAGNA			
MKV 1:50			
DAGS. FEB. 2002			
VERK NR. 2115			
TEIKN. NR. 2-08A			
HANNAD SIG. ÞORLEIFSS.KT241148-3009			
TEIKNAD G.H.			
YFIRFARIÐ			
TEIKNIÐLÖGNUMSTA SIGURDÁR ÞORLEIFSSONAR ehf			
STRANDGÖTU 11-220 HAFNARFIRÐI-SÍMI 555-4255			

*Handwritten signature*