
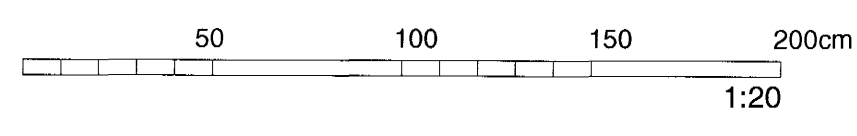
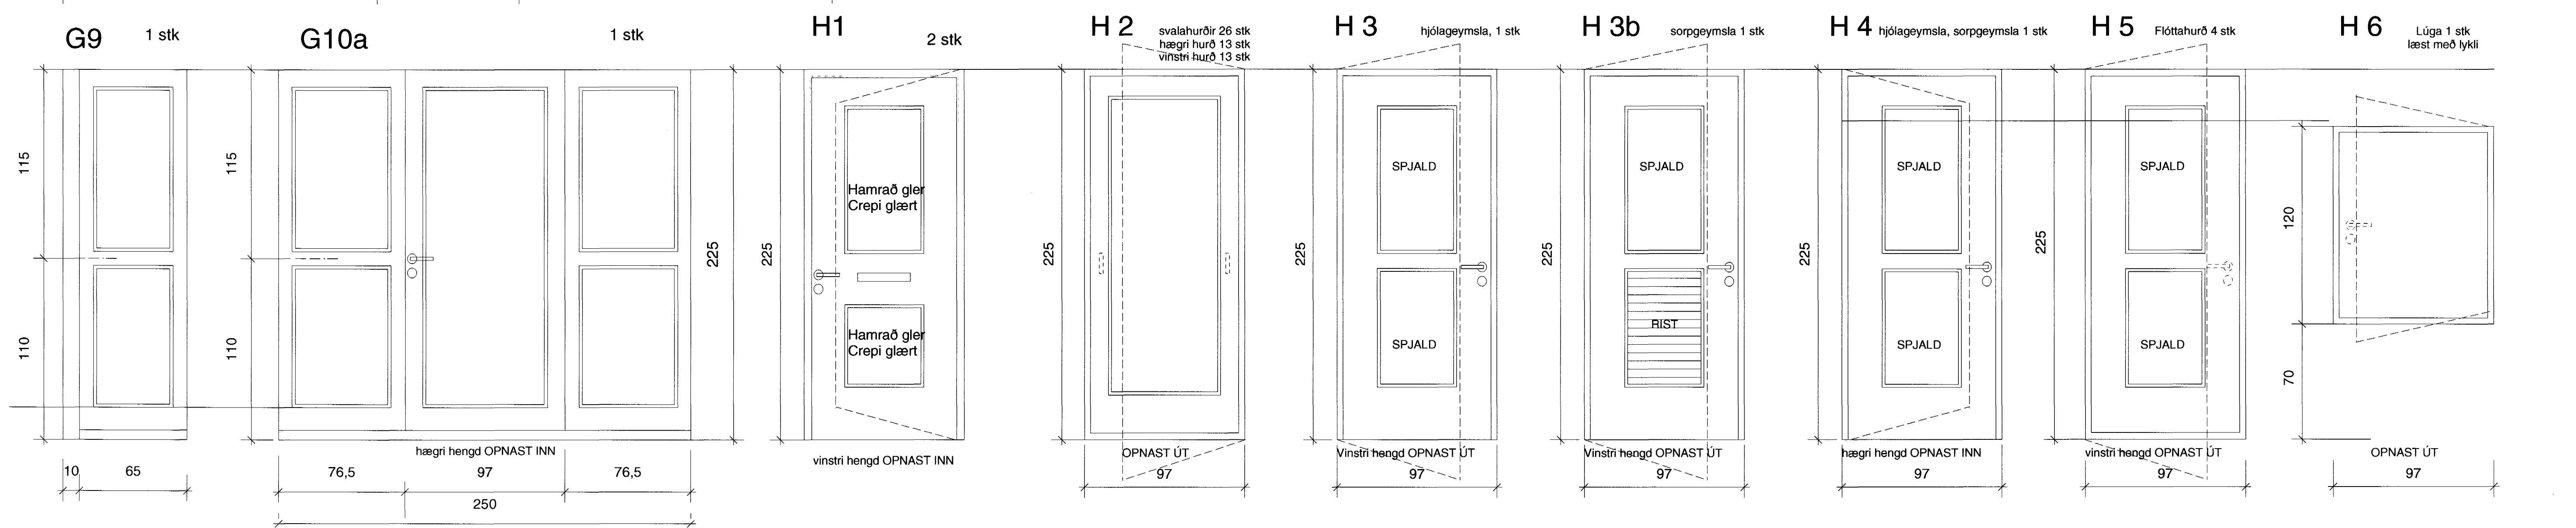


ALLIR GLUGGAR ERU Í 225CM HÆÐ YFIR STEYPTRI GÖLFPLÖTU.

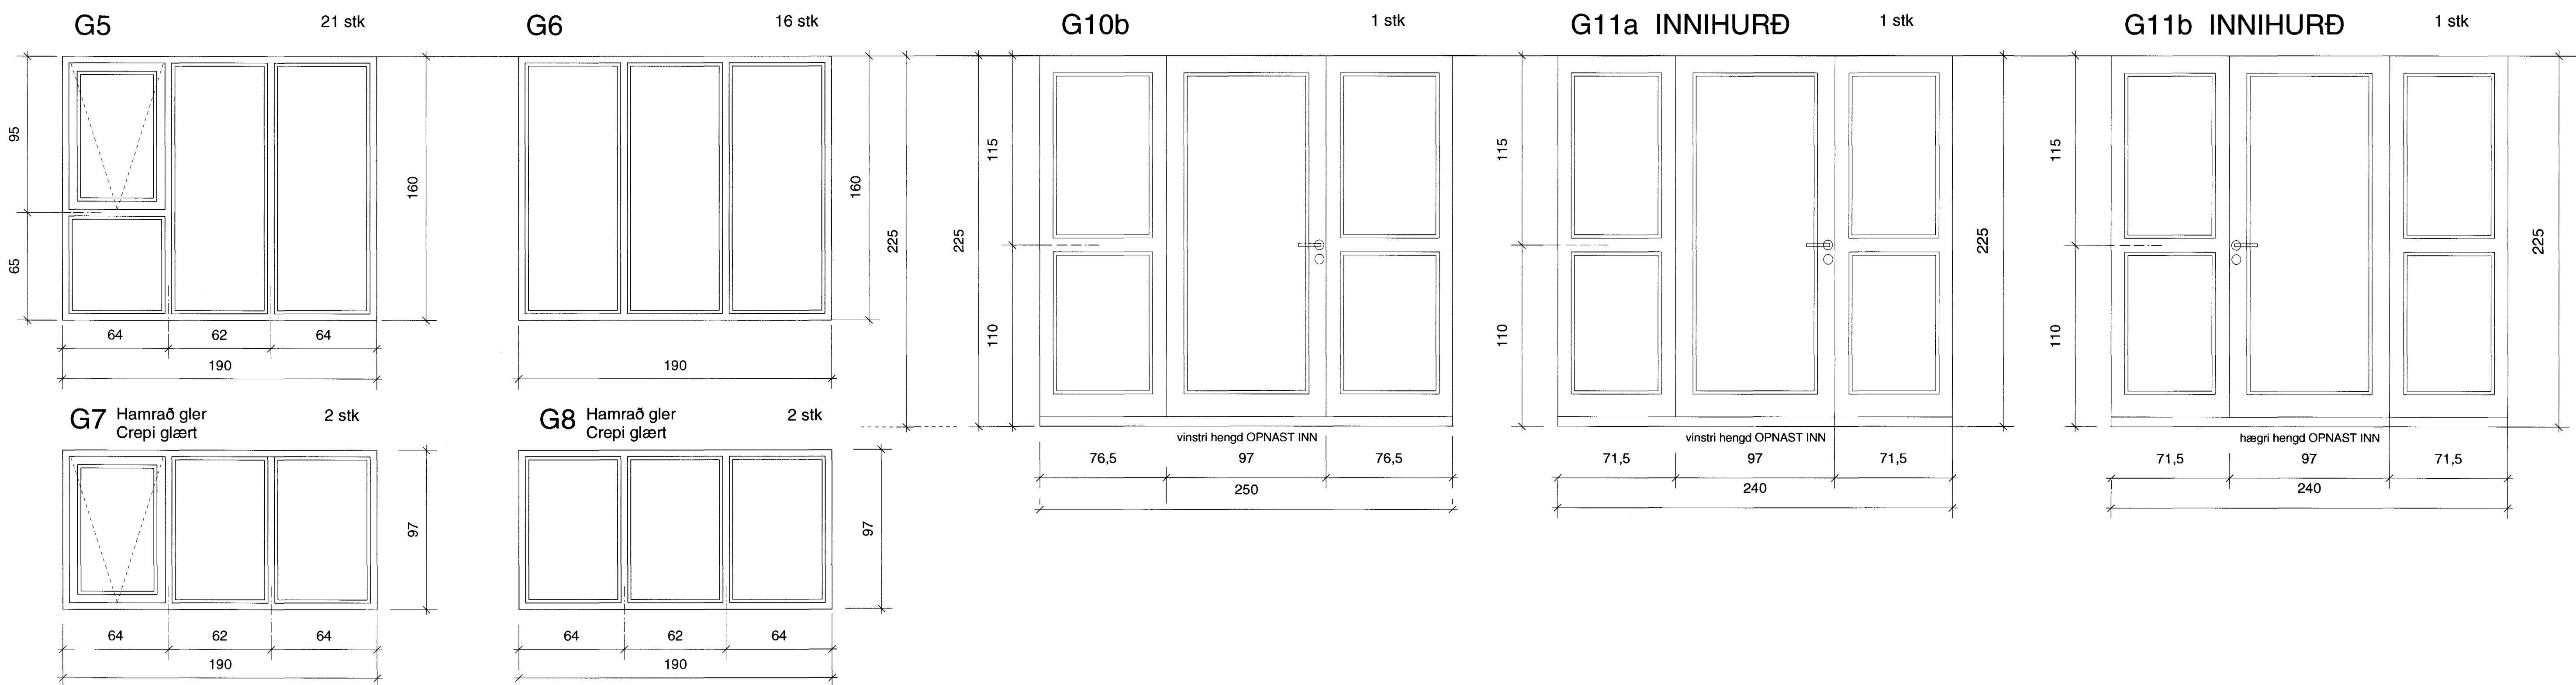

Byggingafræðingur
Algreitt þann
24 JULÍ 2003
VG

| Dags. | Breyting | Teikn. | Utgáfa |
|-----------|----------------|--------|--------|
| 20.01.'03 | Hurð H3 breytt | ss. | A |

ASK
Arkitektar Skógarhlíð
Skógarhlíð 18 105 Reykjavík
Sími: 551 1010 Fax: 562 0588
Heimasíða: www.arkitektar.is

VERK nr. 0246
Mís. 1:20
Teikn. SH
Dags. 11.07.'03
Utgáfa

BERJAVELLIR 4, Hafnarfjörður
Gluggar og útihurðir, yfirlit
V-14