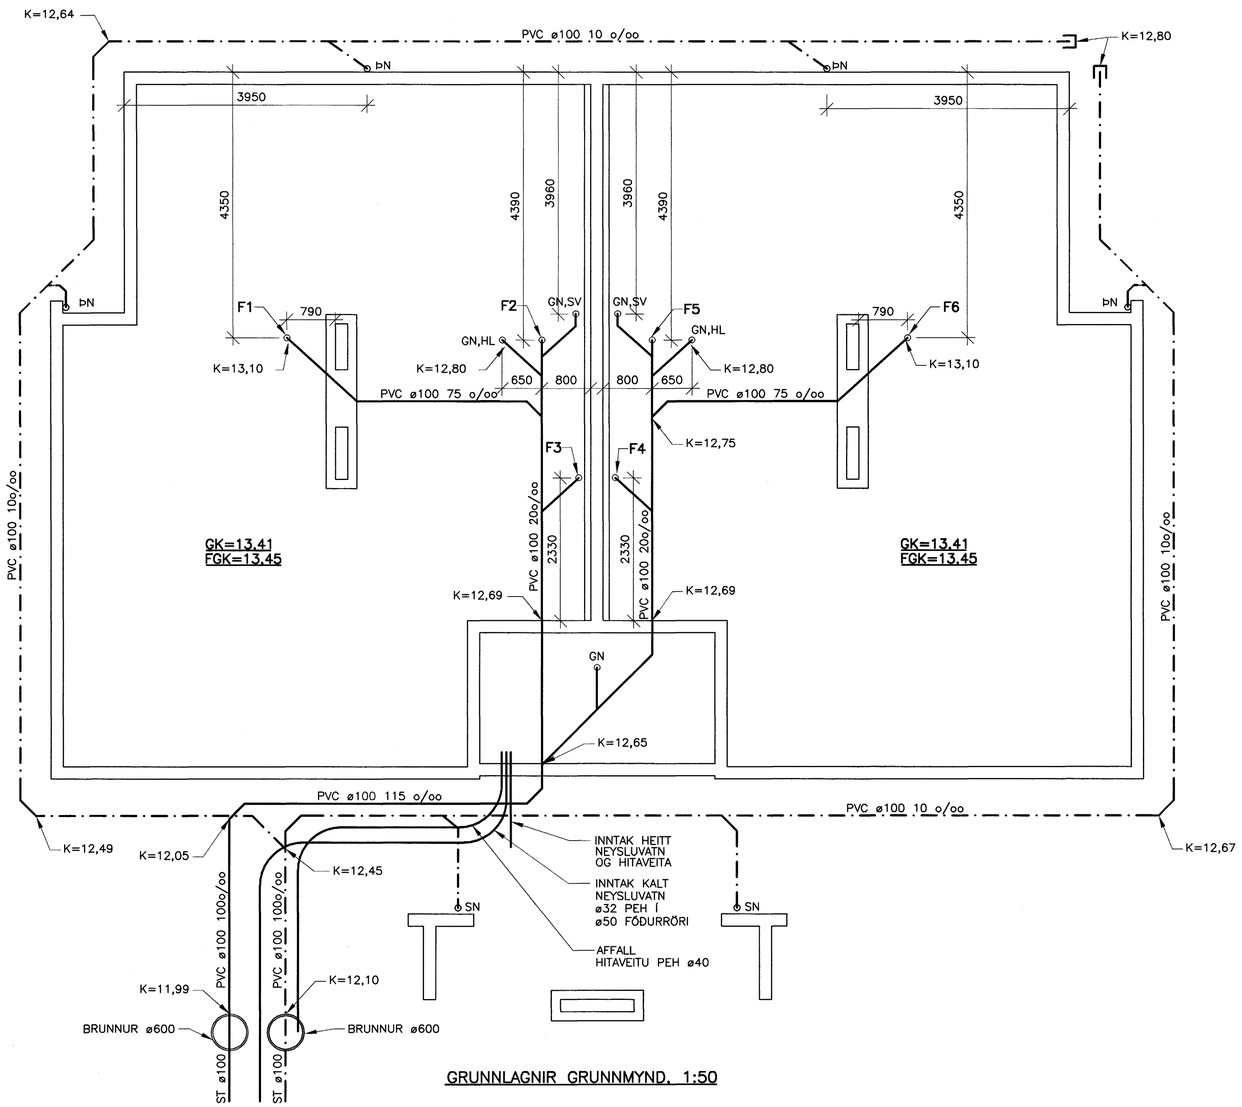

GRUNNLAGNIR GRUNNMYND. 1:50

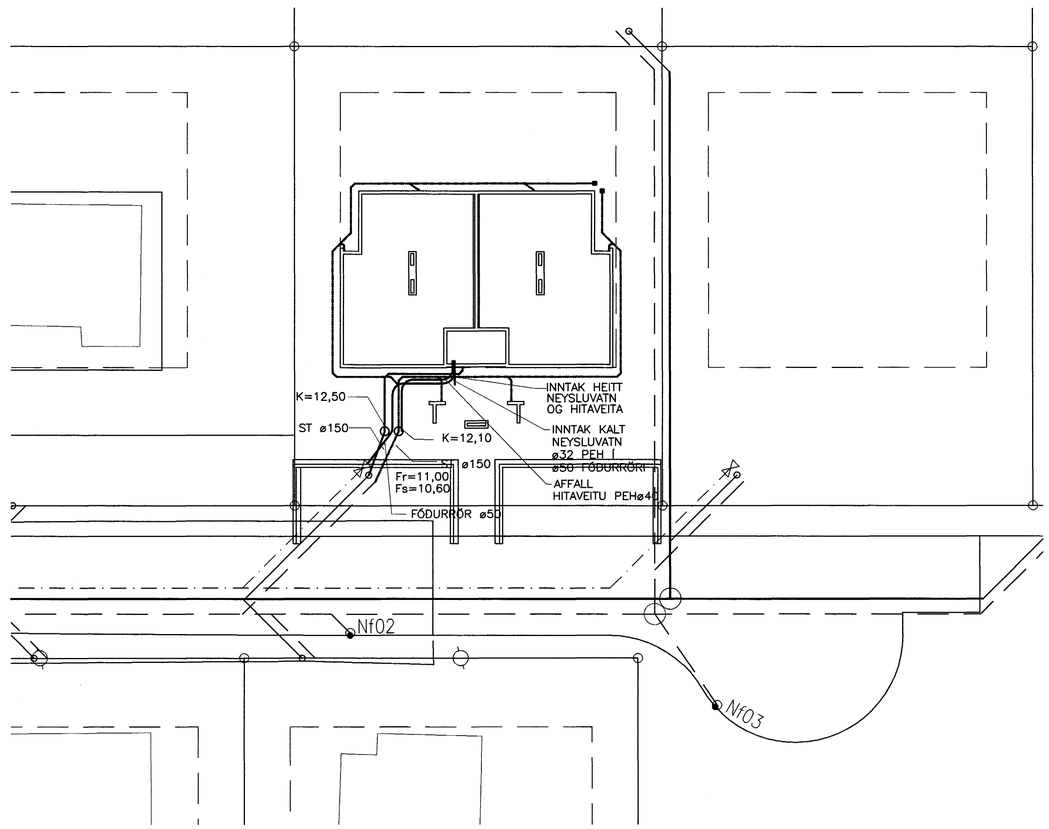

AFSTÖÐUMYND. 1:200

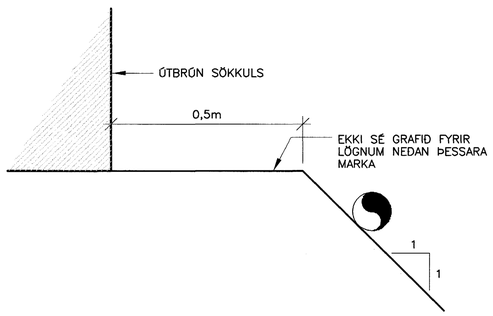

LEGA LAGNA VIÐ HÚS 1:10

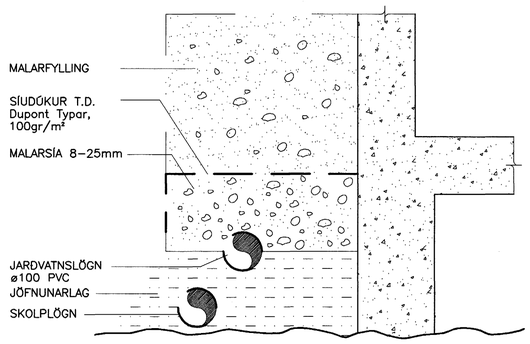

FRÁGANGUR JARÐVATNSLAGNA ÚR PVC 1:10

MERKINGAR:

MERKIR SKOLPLÖGN

DREN– OG REGNVATNSLÖGN

OG VATNSLÁS

ST PÍPUR ÚR STEINSTEYPU
PVC PÍPUR ÚR POLYVINYLCLORID
PP PÍPUR ÚR POLYPROPYLEN
PEH PÍPUR ÚR POLYETHYLEN

HL HANDLAUG
VS VATNSSALERNI
SB STEYPIBAÐ
EV ELDHÚSVASKUR
SV SKOLVASKUR
Úþ ÚPPÞVOTTAVÉL
ÞV ÞVOTTAVÉL

GN GÓLFNIÐURFALL
ÞN ÞAKNIÐURFALL
SN SVALANIÐURFALL
BR BRUNNUR

AÐRAR SKÝRINGAR:

EFNI Í GRUNNLÖGN SKAL VERA STEINSTEYPA EÐA PVC.
EFNI Í FRÁRENNSLISLÖGN INNANHÚSS SKAL VERA PP EÐA PEH.
EFNI Í FRÁRENNSLISLÖGN UTANHÚSS SKAL VERA STEINSTEYPA EÐA PVC

ALLT EFNI OG FRÁGANGUR SKAL VERA Í SAMRÆMI VIÐ ÁKVÆÐI ÍST–65, ÍST–68 OG GILDANDI REGLUGERÐIR.

UNDIR GRUNNLÖGN KEMUR 15cm JÖFNUNARLAG ÚR SANDI SEM ÞJAPPIST VANDLEGA. HÆÐ JÖFNUNARLAGSINS SKAL HÆFA BELG RÖRANNA OG TAKA SKAL ÚR FYRIR MÚFFU EFTIR ÞJÖPPUN ÞESS. FYLLA SKAL AÐ PÍPUM MEÐ 20 cm SANDLAGI.

ALLAR GRUNNLAGNIR SKULU VERA d=100 NEMA ANNAÐ SÉ TEKIÐ FRAM LAGNIR UNDIR BÍLAPLANI SKULU VERA ÚR ST.

GK=STEYPTUR GÓLFKÓTI
FGK=ENDANLEGUR GÓLFKÓTI

DAGS:	NR:	BREYTINGAR:	SAMÞ.:

0 1000 2000 3000 4000 5000
1:50 mm

Byggingafulltrúi Hafnarfjarðar
Afgreitt þann
24 JULI 2003
VG

SKÝRINGAR SJÁ TEIKN. NR. 301

VERKFRÆÐIÞJÓNUSTAN EHF
GARÐATORG 7 · 210 GARÐABÆR. SÍMI: 544 8600 · FAX: 544 8601 · GSM: 862 8606, 694 3036 · NETFANG: jong@vsk.is

22.07.03

HEITI VERKS: REYNIHVAMMUR 1, HAFNARFJÖRÐUR	VERKNÚMER: 03.16	DAGS: 16.07.03
HEITI TEIKNINGAR: FRÁVEITUKERFI: GRUNNLAGNIR, GRUNNMYND, AFSTÖÐUMYND OG SNIÐ	HÖNNUÐIR: STEYPT HÚS	BREYTINGAR: 301
	TEIKNAÐI: Jón Guðmundsson 280255–4329	ÚTGÁFA: L1
		MÆLIKV.: 1:50/1:200/1:10
HANNAÐ: GH · TEIKNAÐ: GH · MÆLT: · YFIRFARIÐ: JG	SAMÞYKKT:	TEIKN.NR.: 301