

GRUNNMYND 2. HÆÐAR

MKV. 1:50

ÁRITUN AÐALHÖNNUÐAR


Teikning samræmd og samþykkt:

*Ingiþor Björnsson*

INGIBÓR BJÖRNSSON.

Byggingafræðingur B.F.I

kt.130264-2639.

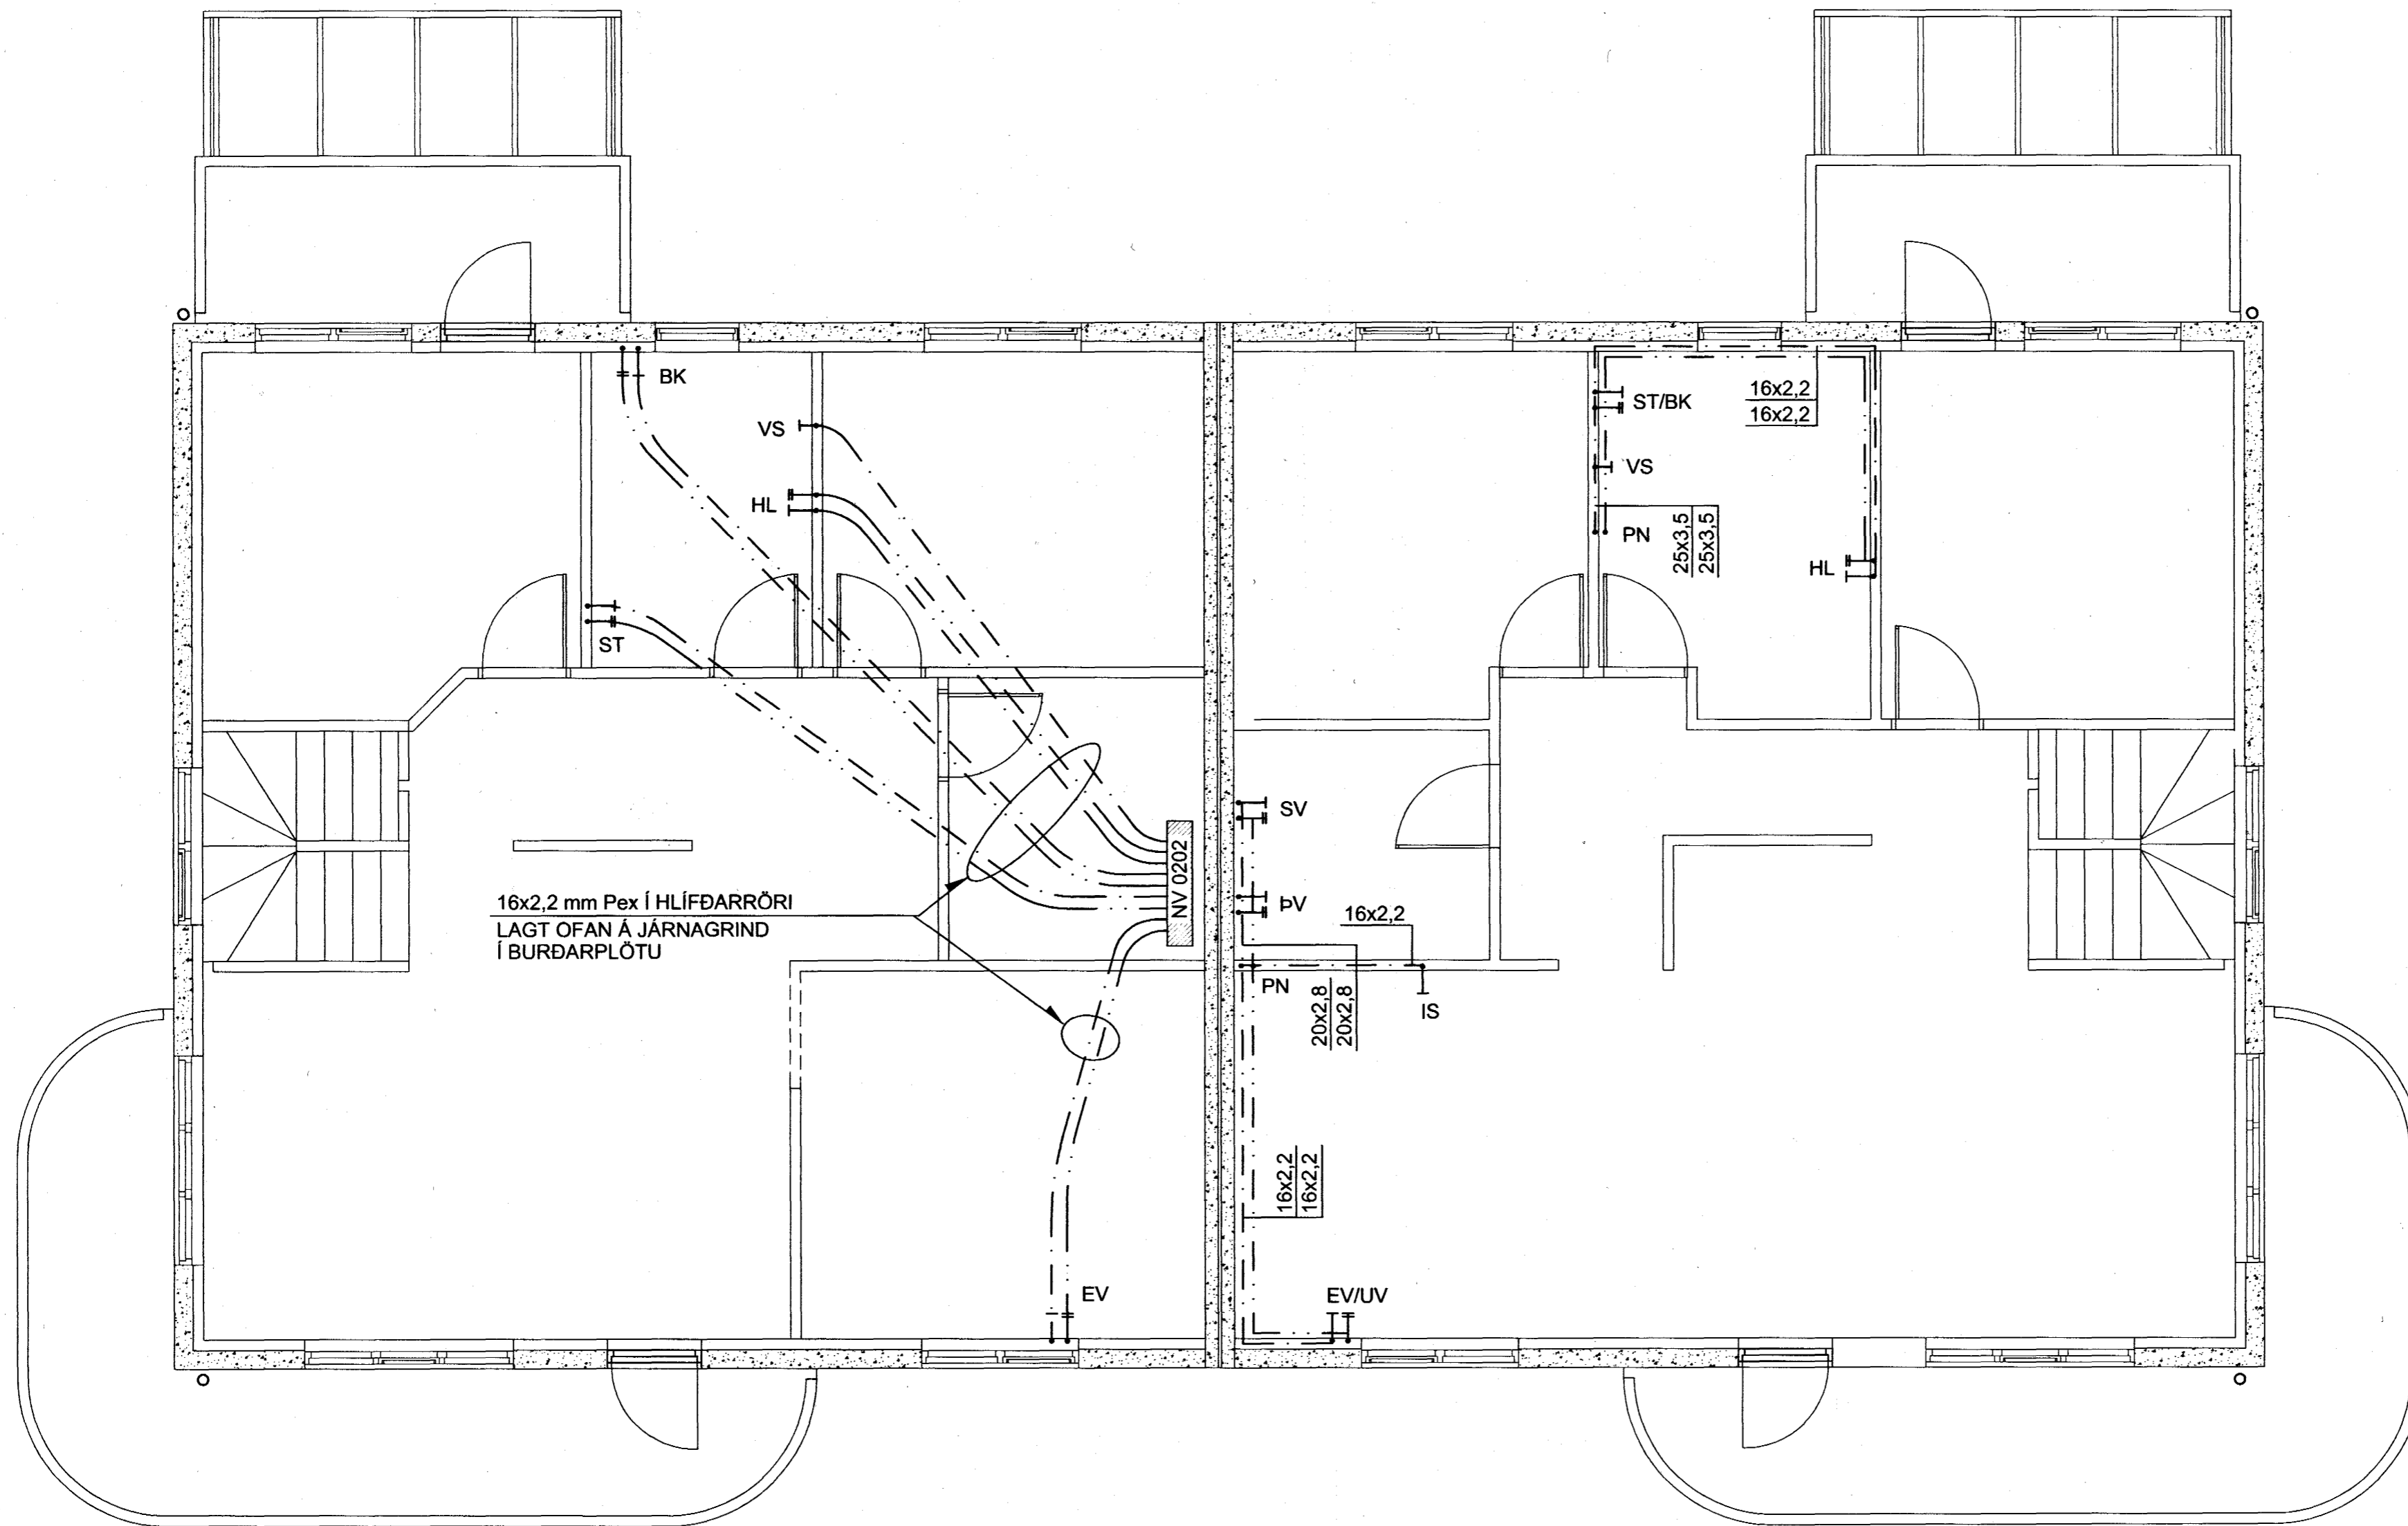

16x2,2 mm Pex í HLIÐDARRÖRI  
LAGT OFAN Á JÄRNAGRIND  
Í BURÐARPLÖTU

**EFNISGÆÐI:**

LAGNAEFNI SKAL VERA VOTTAD SKV. BYGGINGARREGLUGERÐ.

NEYSLUVATNSLAGNIR ÚR PLASTI SKULU VERA HITAPOLIN PEX- PB- EÐA PP-RÖR OG SKULU TENGI VERA AFSINKUNARPOLIN.

HÆSTI NOTHITI VATNS ER 65°C FYRIR PP-RÖR, EN 70°C FYRIR PEX- OG PB-RÖR.

HÆSTI NOTPRÝSTINGUR Í LAGNAKERFINU MÁ EKKI FARA YFIR 1 MPa.


LAGNING OG MEÐFERÐ EFNISINS SKAL VERA Í SAMRÆMI VIÐ ÁKVÆÐI FRAMLEIÐANDA, BYGGINGAREGLUGERÐAR OG ÞEIRRA STAÐLA SEM HÚN VÍSAR TIL, Þ.M.T. ÍST 67 OG DS-439

**SKÝRINGAR:**

KÓTAR ERU í m.

ÖNNUR MÁL ERU í mm

SJÁ ALMENNAR SKÝRINGAR Á TEIKNINGU 368-050

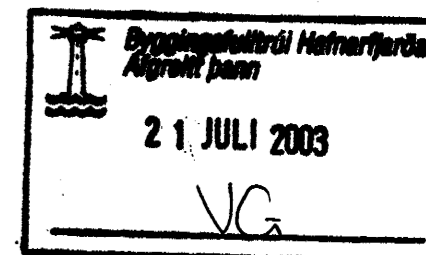

2 26.05.03 NEYSLUVATNSLÖGNUM FYRIR SVÖLUÁS 10 BREYTT			
SVÖLUÁS 10 - 12 HAFNARFIRÐI		<p>VERKFRÆÐISTOFA SUBURNESJA EHF HAFNARGÖTU 58 230 KEFLAVÍK SÍMAR: 421 5035 &amp; 421 4766 FAX: 421 1660; netfang: vs@vss.is</p>	
NEYSLUVATNSLAGNIR GRUNNMYND 2. HÆÐAR			
HANNAÐ BIS	TEIKNAD SV	YFIRE BG	DAGS. 09.10.01
SAMÞ. <i>Ingiþor Björnsson</i>		KT. 090856-3249	KVARDI 1:50
			NR. 368 - 053 VS015601