
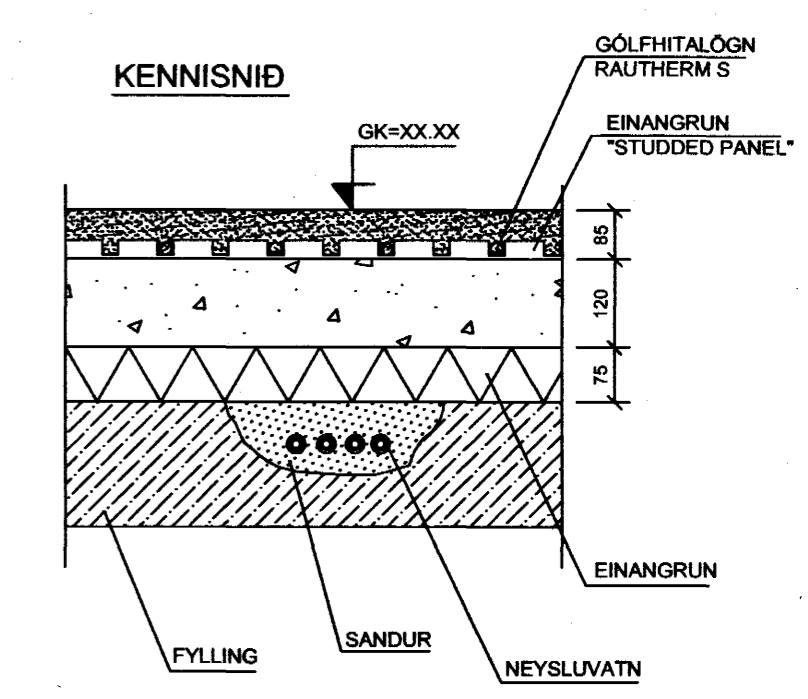


Ingrid Björnsson

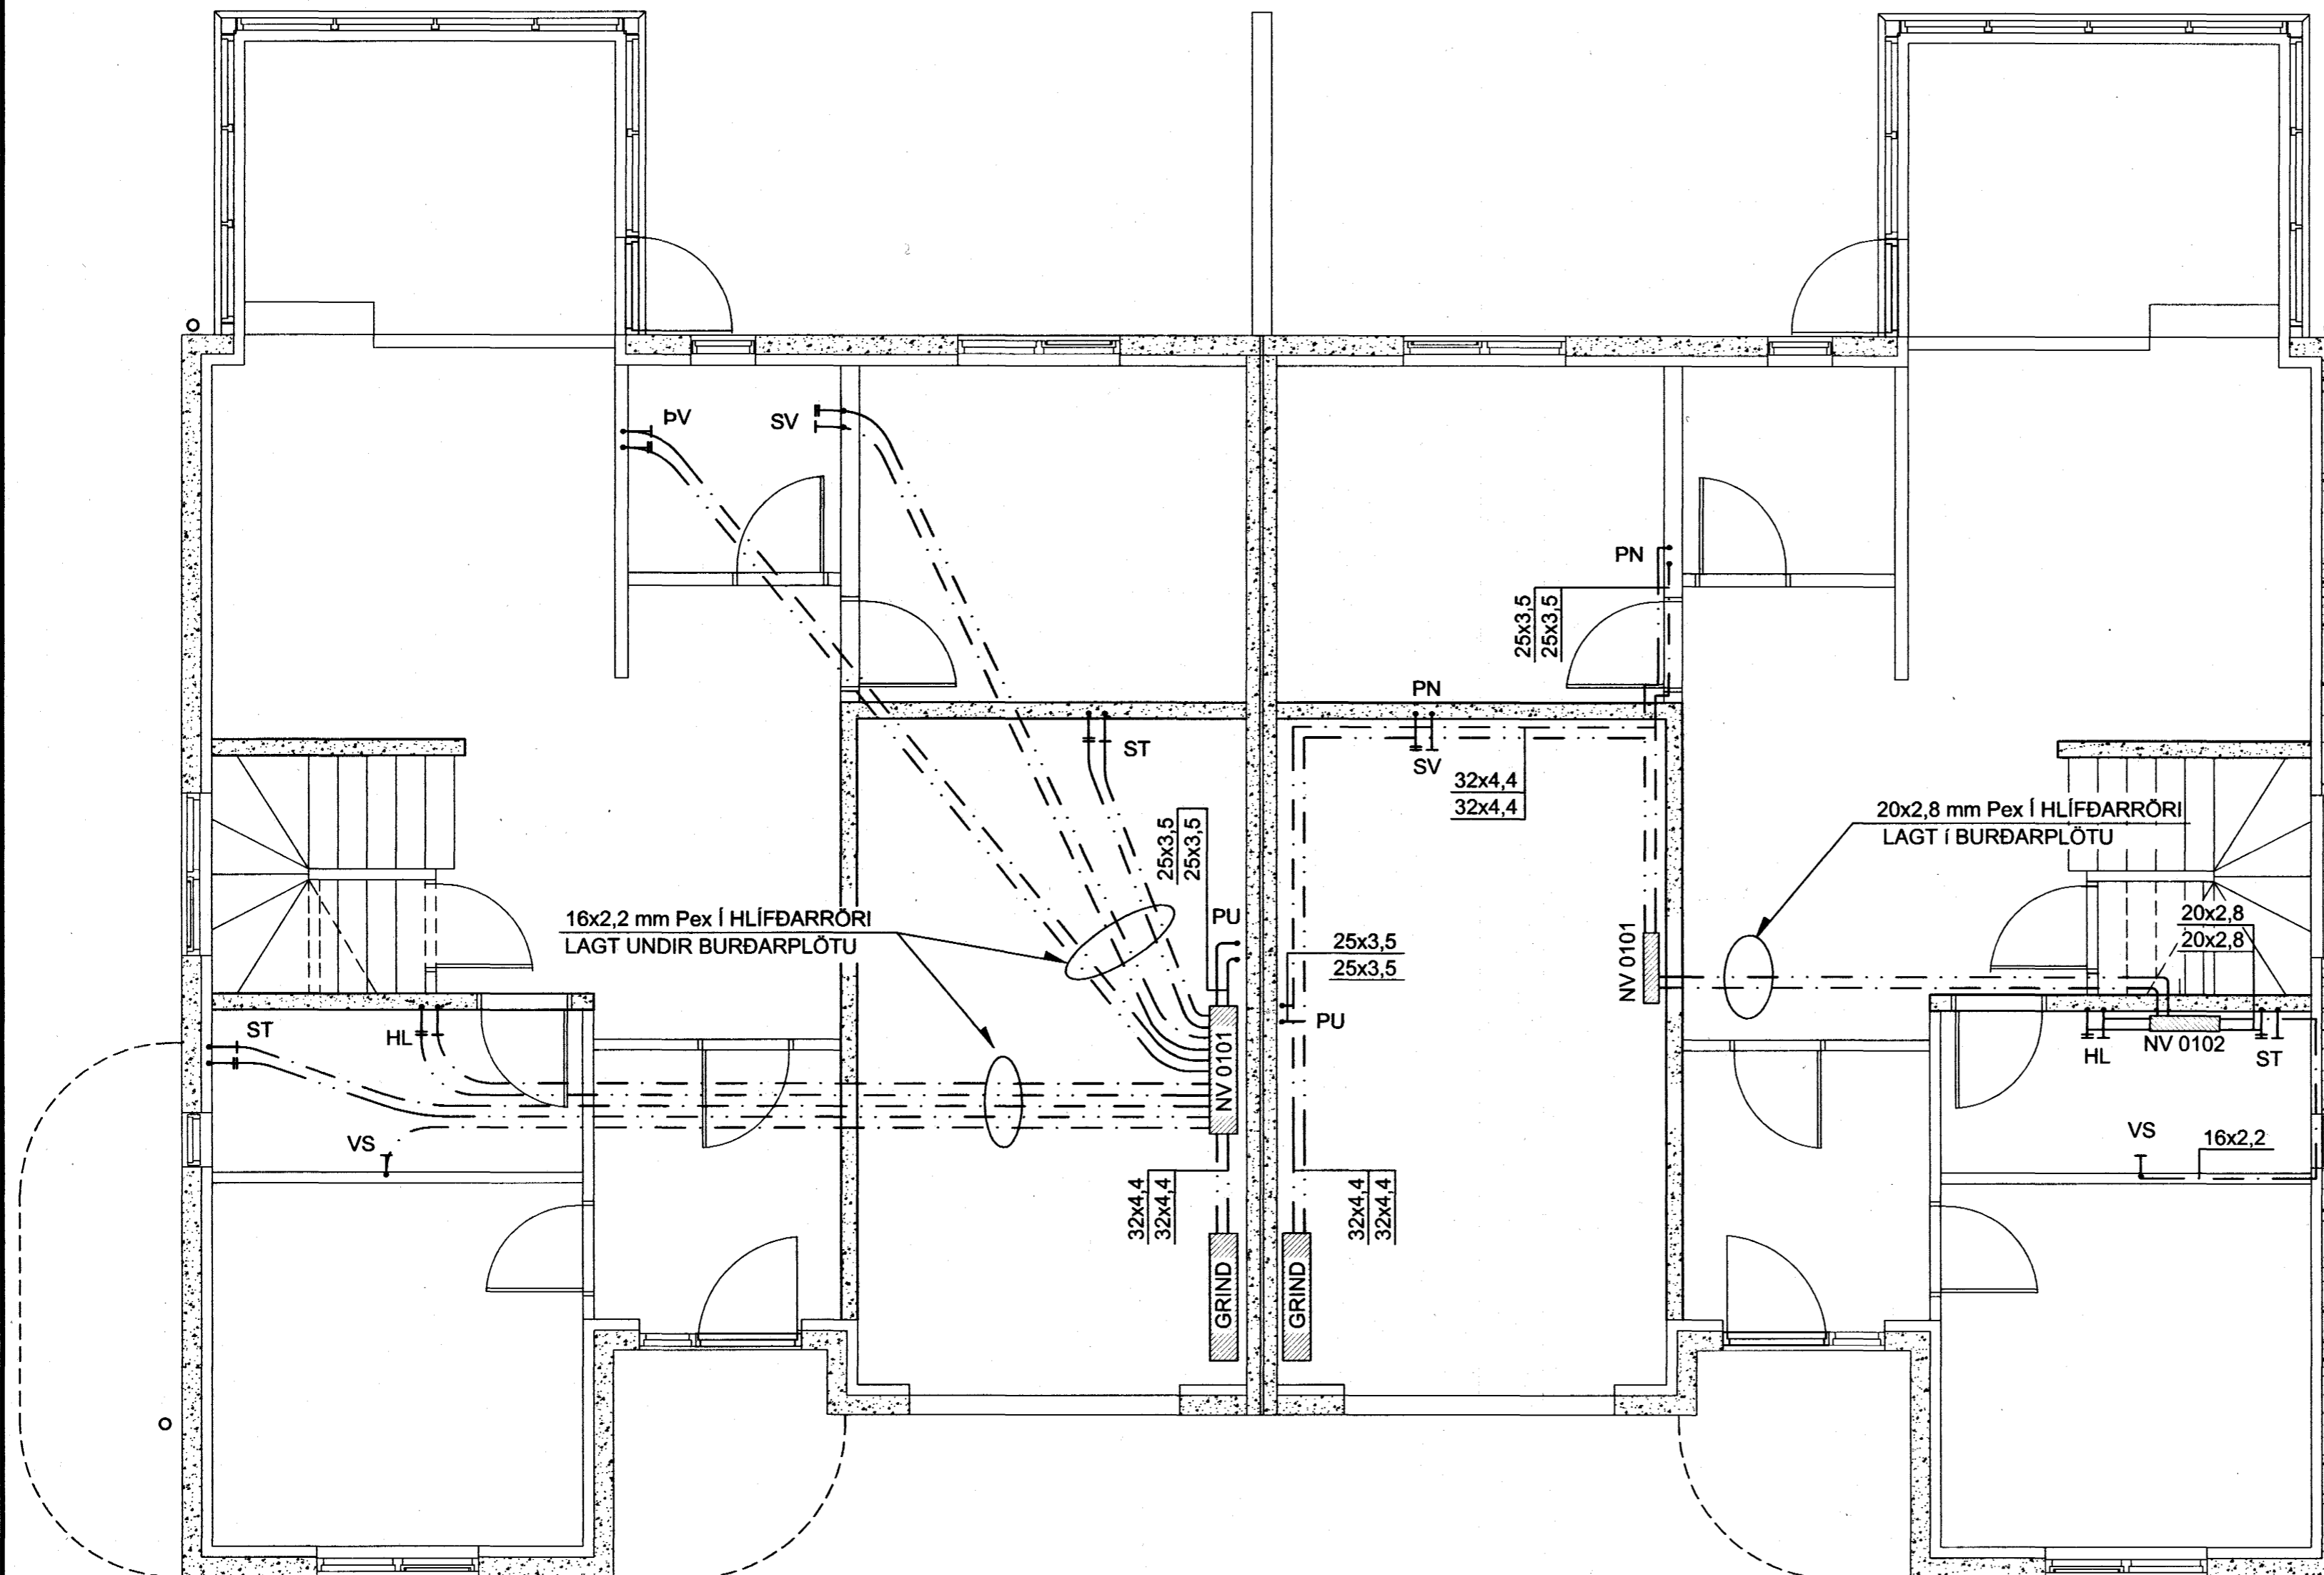

Byggingafræðingur
21 JULI 2003
IG

EFNISGÆÐI:

LAGNAEFNI SKAL VERA VOTTAD SKV. BYGGINGARREGLUGERÐ.
NEYSLUVATNSLAGNIR ÚR PLASTI SKULU VERA HITAPOLIN PEX- PB- EDA PP-RÖR OG SKULU TENGI VERA AFSINKUNARPOLIN.
HÆSTI NOTHITI VATNS ER 65°C FYRIR PP-RÖR, EN 70°C FYRIR PEX- OG PB-RÖR.
HÆSTI NOTPRÝSTINGUR Í LAGNAKERFINU MÁ EKKI FARA YFIR 1 MPa.

LAGNING OG MEÐFERÐ EFNISINS SKAL VERA Í SAMRÆMI VIÐ ÁKVÆÐI FRAMLEIÐANDA, BYGGINGAREGLUGERÐAR OG ÞEIRRA STADLA SEM HÚN VÍSAR TIL, Þ.M.T. ÍST 67 OG DS-439

SKÝRINGAR :

KÓTAR ERU í m.
ÖNNUR MÁL ERU í mm
SJÁ ALMENNAR SKÝRINGAR Á TEIKNINGU 368-050

2 26.05.08 NEYSLUVATNSLÖGNUM FYRIR SVÖLUÁS 10 BREYTT	
SVÖLUÁS 10-12 HAFNARFIRÐI	VERKFRÆÐISTOFA SUBURNESJA EHF HAFNARGÖTU 58 230 KEPLAVÍK SÍMAR: 421 5035 & 421 4766 FAX: 421 1660, netfang: vs@vss.is
NEYSLUVATNSLAGNIR GRUNNMYND 1. HÆÐAR	
HANNAÐ BIS	TEKNAÐ SV
YFIRF. BG	DAGS. 09.10.01
SAÐ. Kjartan Guðn	KVARDI NR. 368 - 054
KT. 090856-3249	VS015601