


KENNISNIÐ

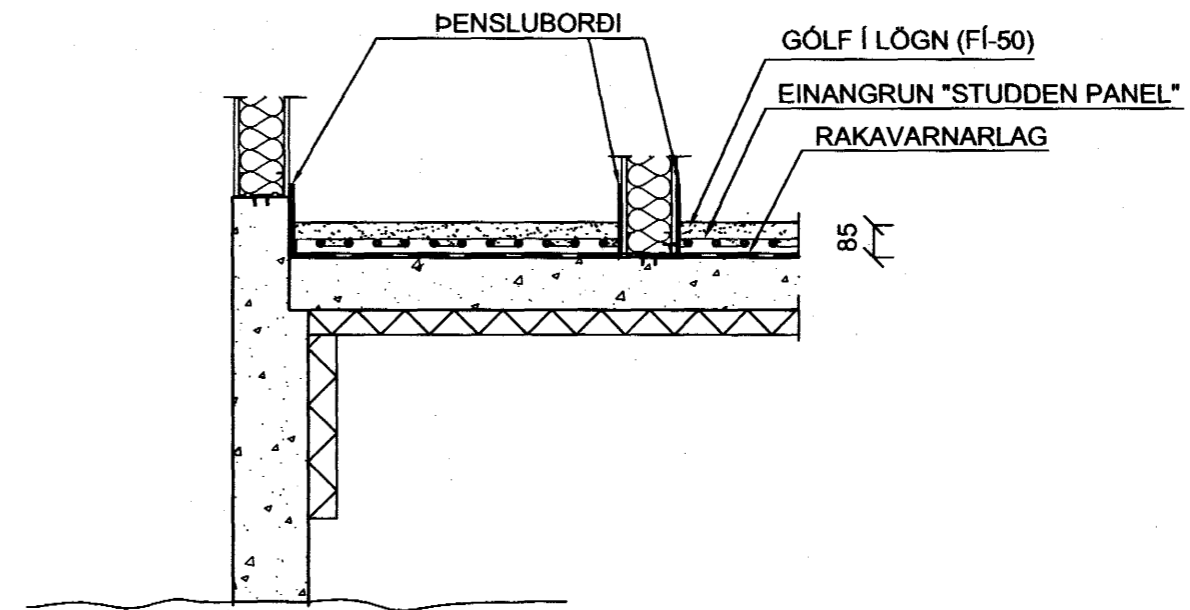

ÁRITUN ADALHÖNNUÐAR
Teikning samræmd og samþykkt:
Ingipór Björnsson

INGIPÓR BJÖRNSSON.
Byggingafræðingur B.F.I.
kt.130264-2639.

SKÝRINGAR:

- ÖLL MÁL ERU Í MM
- HK 1 = MOTTA 1
- GÓLFHITAKERFI KOMI Í 90mm ÍLÖGN MED EINANGRUN (NOPPENPLATTE)
- BIL MILLI SLANGA 225mm
- SETJA SKAL HLÍÐARHÓLKA-RÖR FYRIR 17/20 mm SLÖNGUR TIL VARNAR PÍPUM SKV. FYRIRMÆLUM FRAMLEIÐANDA.
- HLÍÐARHÓLKA-RÖR SKAL SETJA ÞAR SEM PÍPUR FARA Í GEGNUM VEGGI, GÓLF, ÞENNSLUSKIL Í PLÖTUM, TENGSTAST KISTUM OG Á FRAMRÁSARLAGNIR AÐ MOTTUM.
- ÞENSLUBORÐAR. ÞÁ SKAL JAFNFRAMT SETJA ÞENSLUBORÐA MEDFRAM ÖLLUM VEGGJUM.
- DREIFIKISTA - 0101 / HRINGRÁSARLAGNIR - 10

NOTA SKAL FLOTÍLÖGN SEM INNIHELDUR ANHÝÐRÍT T.D. ELGO-FLOTÍLÖGN FÍ50 EÐA SAMBÆRILEGT. EINNIG ER HEIMILT AÐ NOTA SEMENTSBOUNDNA GÓLFÍLÖGN SEM ER TREFJASTYRKT.

EKKI SKAL HLEYPJA HEITU VATNI INNÁ LAGNIR FYRR EN ÍLÖGN ER ORÐIN ÞURR EÐA SKV. FYRIRMÆLUM FRAMLEIÐANDA LAGNA OG ÍLAGNAR.

LAGNING OG MEDFERD EFNISINS SKAL VERA Í SAMRÆMI VIÐ ÁKVÆÐI BYGGINGAREGLUGERÐAR OG ÞEIRRA STAÐLA SEM HÚN VÍSAR TIL, Þ.M.T. ÍST 67 OG DS-439

SJÁ ALMENNAR SKÝRINGAR Á TEIKNINGU NR. 368-050

EFNISGÆÐI:

LAGNAEFNI SKAL VERA VOTTAD
PEX-a T.D. RAUTHERM S 17x2,0 mm RAU - VPE 210
PB 10/60 °C - PB 6/90 °C EÐA SAMBÆRILEGT
SKV. DIN 16892 OG DIN 4726

GÓLFHITALÖGN Í ÍLÖGN
MED (TAKKA)EINANGRUN

Byggingafræðingur
21 JULI 2003
VG

2	26.05.03	GÓLFHITALÖGN BREYTT
1	28.03.03	LENGDUM SLAUFU OG KENNISNIÐI BÆTT INNA TEIKNINGU

SVÖLUÁS 10 HAFNARFIRÐI		
GÓLFHITALAGNIR GRUNNMYND 1. HÆÐAR - KENNISNIÐ		
HANNAÐ BIS	TEIKNAD SV	YFIRF. RG
DAGS 01.02.02	KVARDI	NR.
SAMÞ. <i>Ingipór Björnsson</i>		1:50
kt. 090856-3249		368 - 058 VS015601