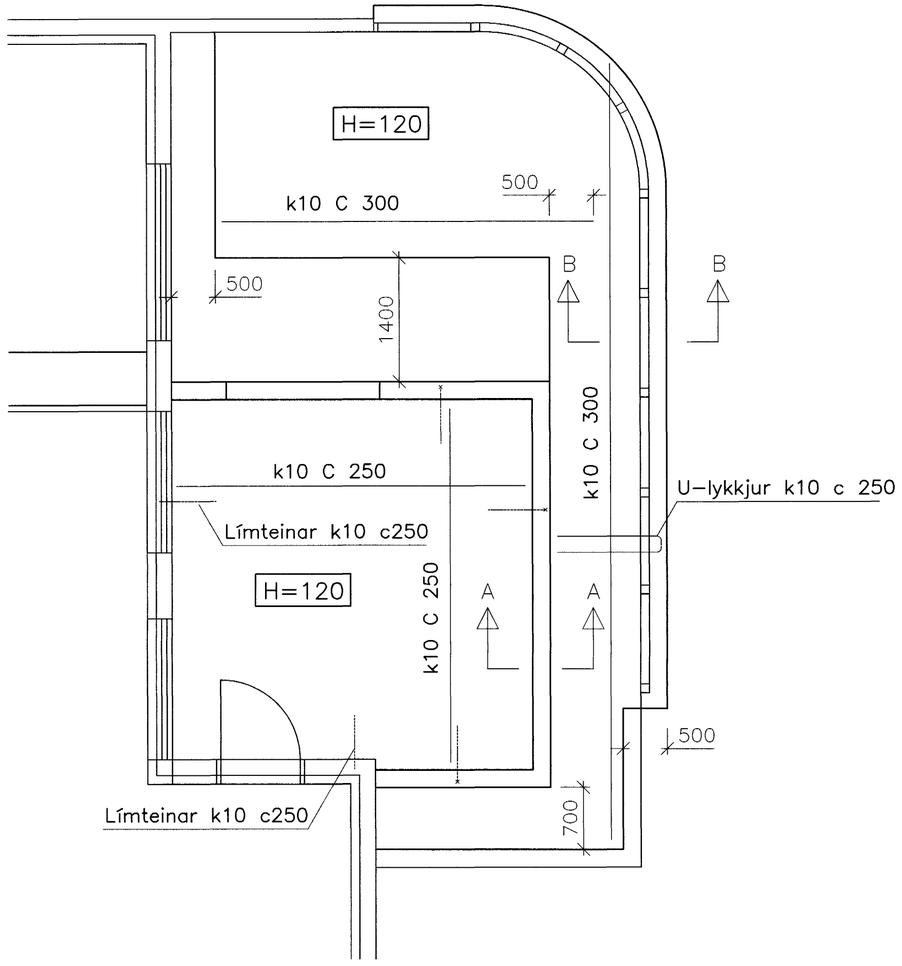

GRUNNMYND 1:50

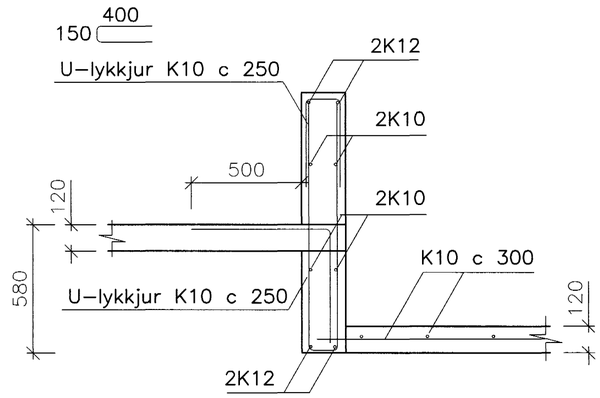

SNIÐA 1:20

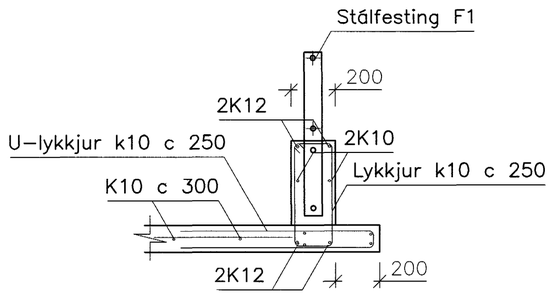

SNIÐ B 1:20

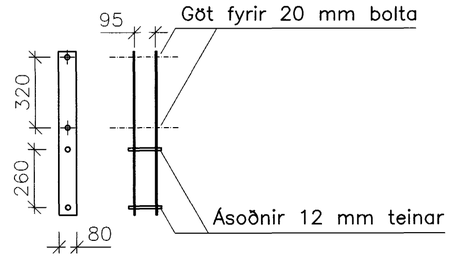

Stálfesting F1 1:20

t=6 mm, heitgalvaniserað

1 : 50
1 0 1 2 3 4 5 m

Þorgrímur Eiríksson 111038–3259

	ÚTG.	DAGS.		TEIKN.	BREYTT	YFIRF.	SAMÞ.

HANNAÐ	ÞE
TEIKN.	ÞE
YFIRF.	
SAMÞ.	
DAGS.	03.06.98
VERKNR.	98012
TEIKN. NR.	3.01

klettur ehf
Verkfræðistofa
Bíldshöfði 12
112 Reykjavík
Sími: 557 5200
Fax: 557 5201

NORÐURVANGUR 18

BURÐARVIRKI
STEYPUVIRKI

Byggingafulltrúi Hafnarfjarðar
Afgreitt þann
17 JULI 2003

?TG.