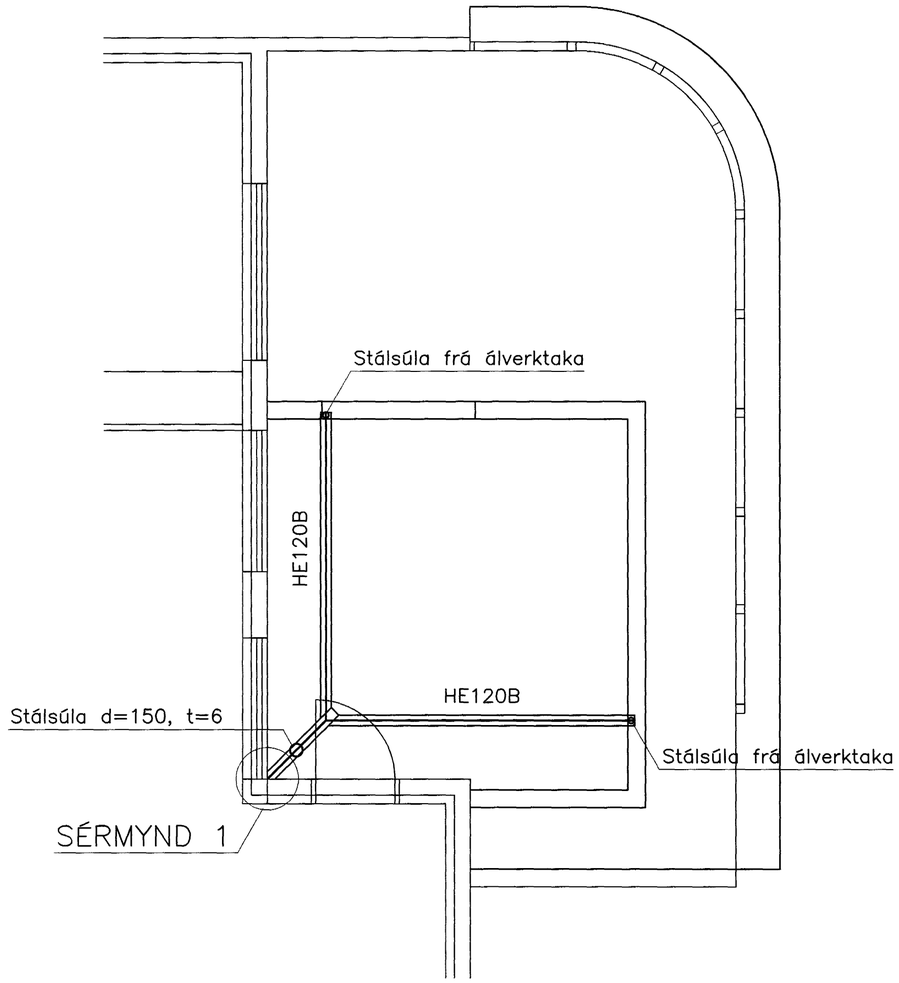

GRUNNMYND 1:50

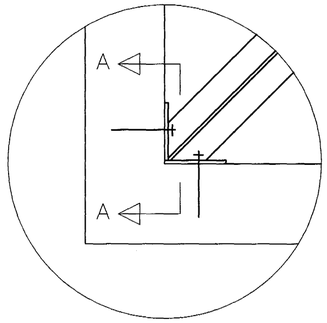

SÉRMYND 1 1:10

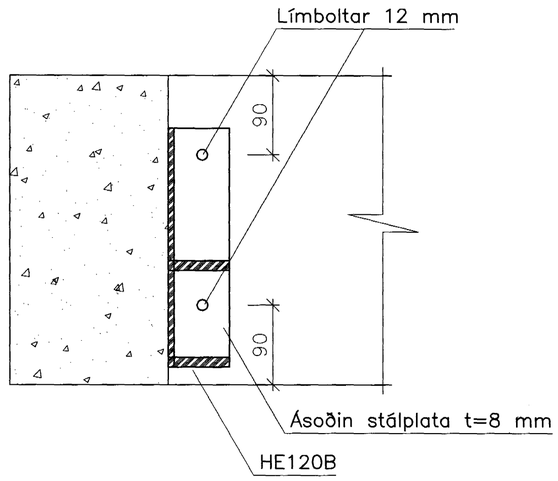

SNIÐ A 1:10

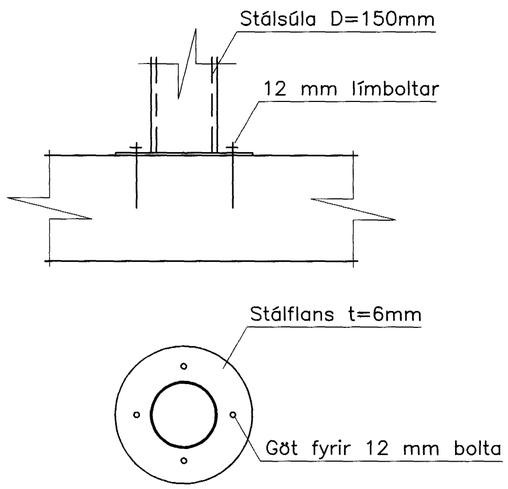

SÚLUFÓTUR 1:10

1 : 50
1 0 1 2 3 4 5 m

Þorgrímur Eiríksson 111038-3259

	ÚTG.	DAGS.		TEIKN.	BREYTT	YFIRF.	SAMÞ.

HANNAÐ	ÞE
TEIKN.	ÞE
YFIRF.	
SAMÞ.	
DAGS.	03.06.98
VERKNR.	98012
TEIKN. NR.	3.03

klettur ehf
Verkfræðistofa
Bíldshöfði 12 Sími: 557 5200
112 Reykjavík Fax: 557 5201

NORÐURVANGUR 18

BURÐARVIRKI
STÁL Í ÞAKI

Byggingafulltrúi Hafnarfjarðar
Afgreitt þann
17 JULI 2003

ÞTG.