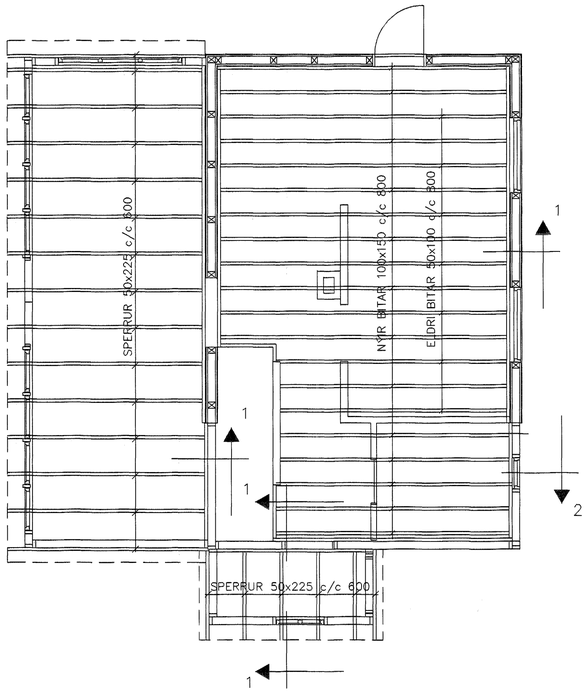

GRUNNMYND GÓLFBITAR 1:50

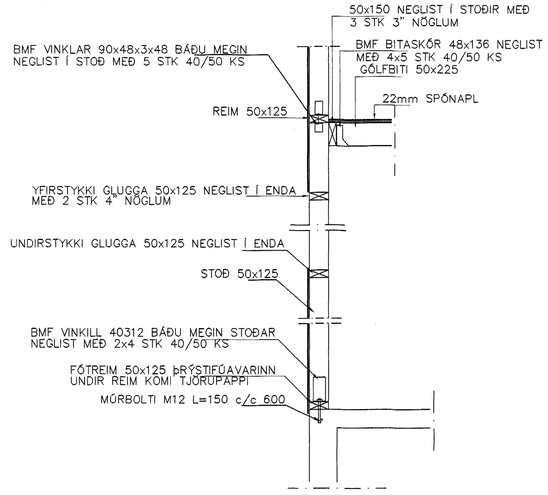

SNIÐ 2 1:20

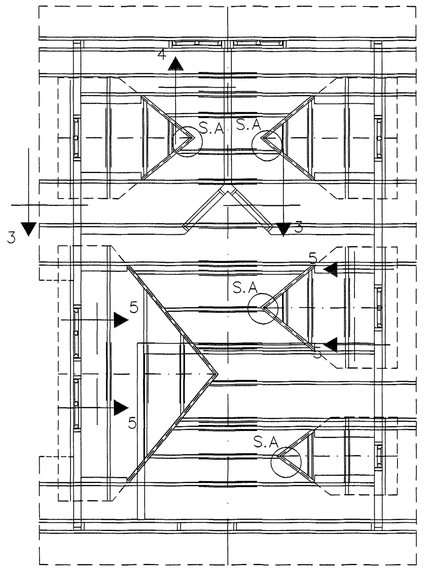

GRUNNMYND ÞAKVIRKI 1:50

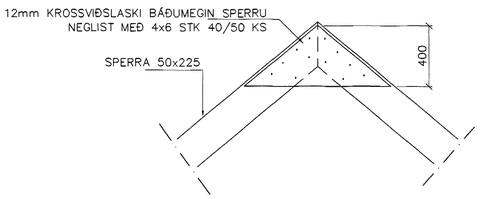

SNIÐ 5–5 1:20

SPERRUR 50x225 c/c 600

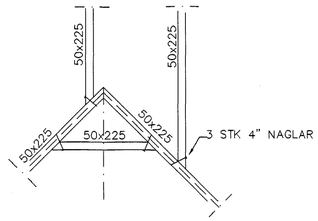

SÉRMYND A 1:20

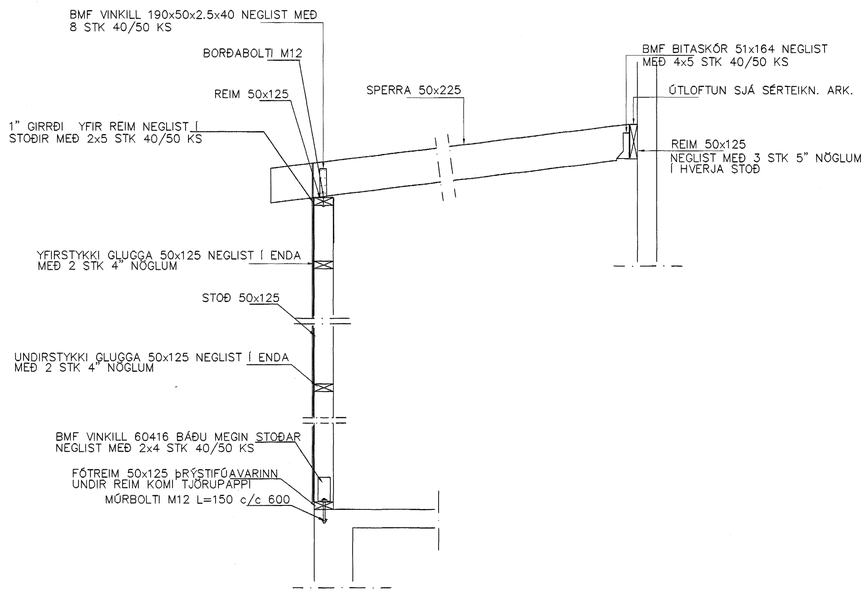

SNIÐ 1–1 1:20

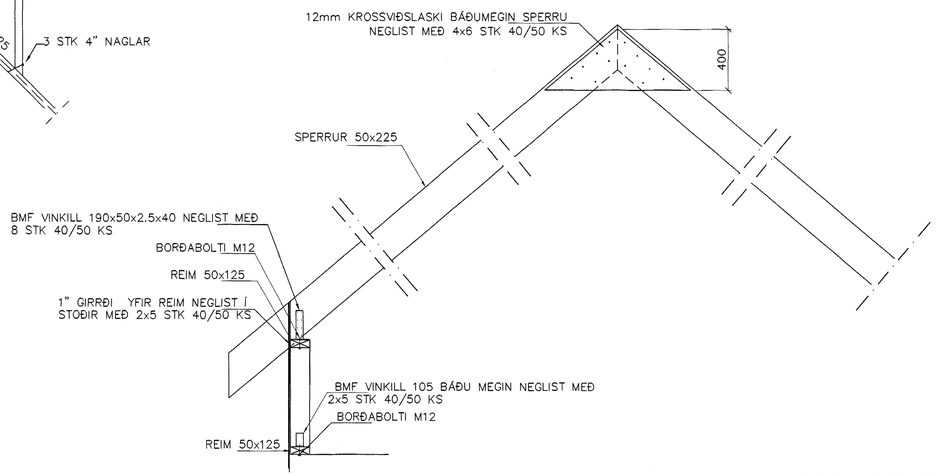

SNIÐ 3–3 1:20

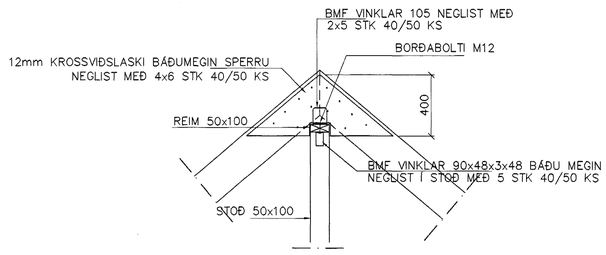

SNIÐ 4 1:20

ÁSÝNDIR ÚTVEGGJA SJÁ BL NR 1–03

Br.	Dags.	Eðli breytinga	Sign

BRATTAKINN 17
HAFNARFIRÐI

GÓLFBITAR–ÞAKVIRKI

Byggingafulltrúi Hafnarfjarðar
Afgreitt þann
16 JÚLÍ 2003
VG

MKV. 1:50 1:20
DAGS. JÚNÍ. 2003
VERK NR. 2317
TEIKN. NR. 1–02
HANNAÐ SIG. ÞORLEIFSS. KT. 241148–3009
TEIKNAÐ G.H.
YFIRFARIÐ

TÆKNIÞJÓNUSTA SIGURÐAR ÞORLEIFSSONAR ehf
STRANDGÖTU 11 220 HAFNARFIRÐI
SÍMI 555-4255 FAX 565-2875
E-mail taeknithjonusta@islandia.is