


ERLUÁS 52 HAFNARFIRÐI.

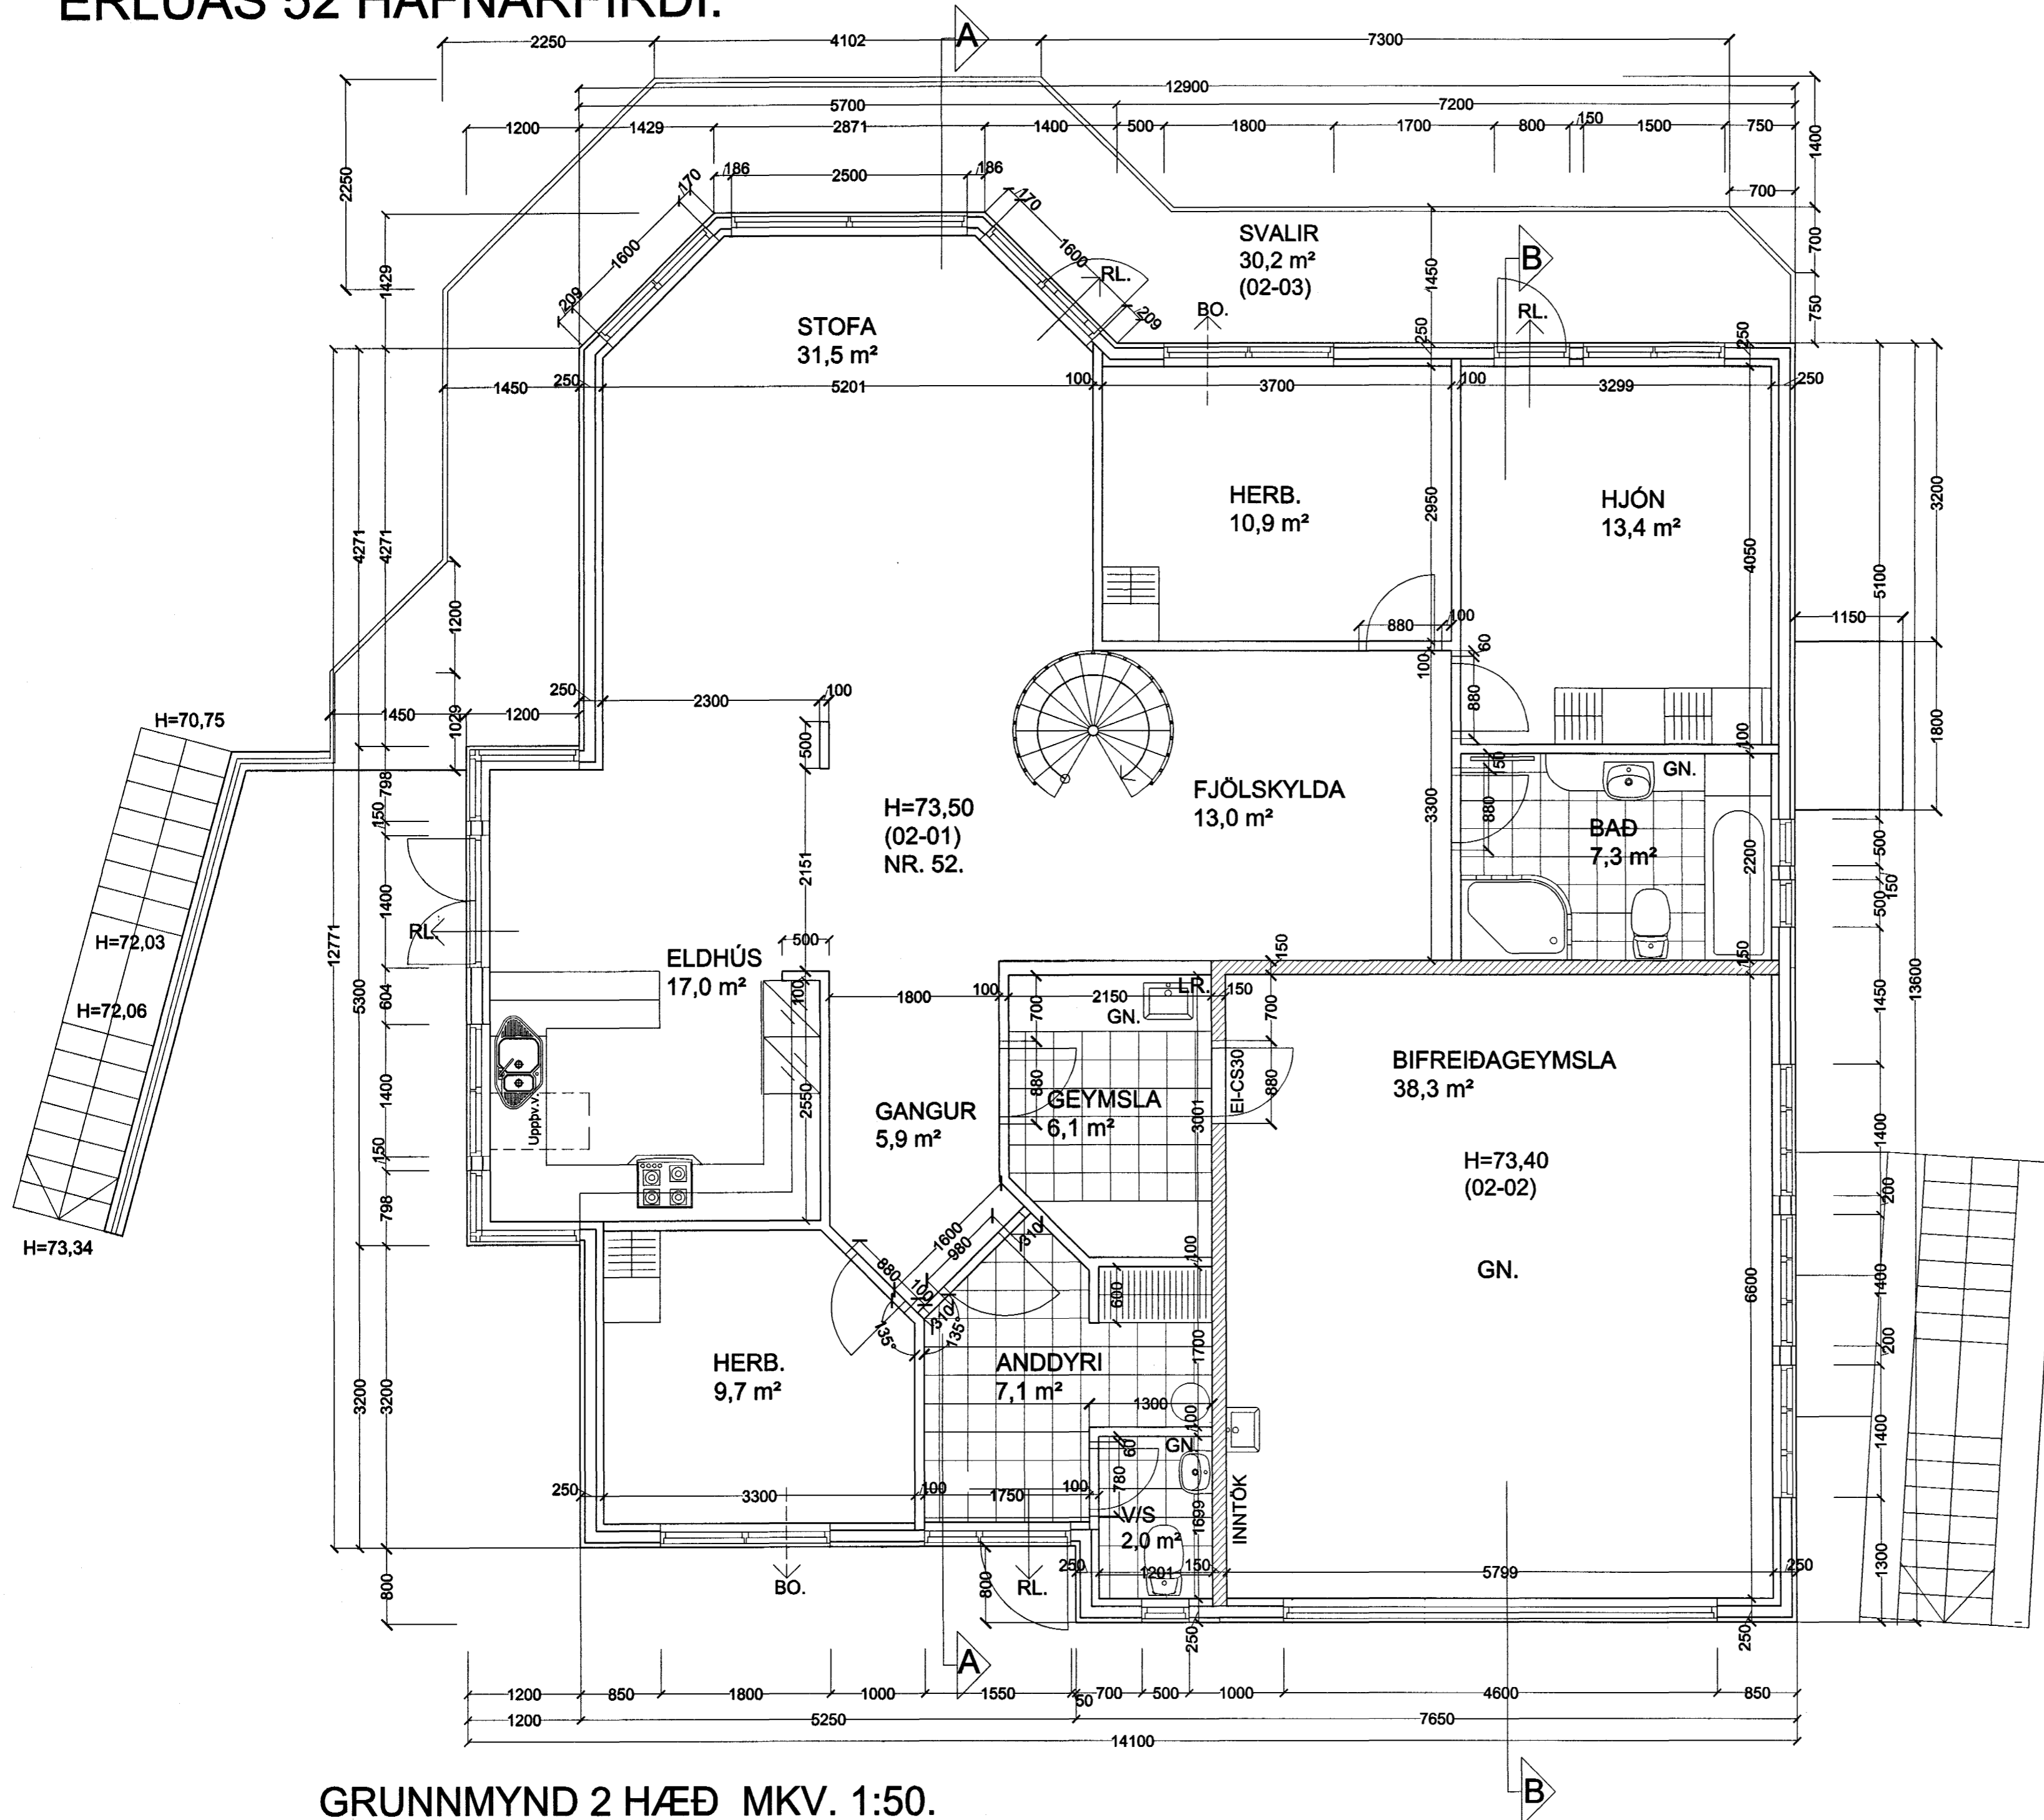

GRUNNMYND 2 HÆÐ MKV. 1:50.

Byggingafulltrúi Hafnarfjarðar
 Afgreitt þann
 09. JULI 2003
 VG

ERLUÁS 52 HAFNARFIRÐI.

Sigurður Þorvarðarson byggingafræðingur bfi.
 Teiknistofan Strandgötu 11 220 Hafnarfirði.
 STH. teiknistofan ehf. kt. 510298-2769. Kt. aðalhönnuðar: 141250-4189.
 Sími: 5651510. Fax: 5651299. Netfang: teiknistofan@islandia.is

Skýringar:	Séruppdráttur.
Teikning:	Grunnmynd 2 hæð.
Mælikvarði:	1 : 50.
Dagsetning:	07 júlí 2003.
Undirskrift:	<i>[Handwritten Signature]</i>
Blað nr.:	1 af 7.
Breytt:	