



ERLUÁS 52 HAFNARFIRÐI.

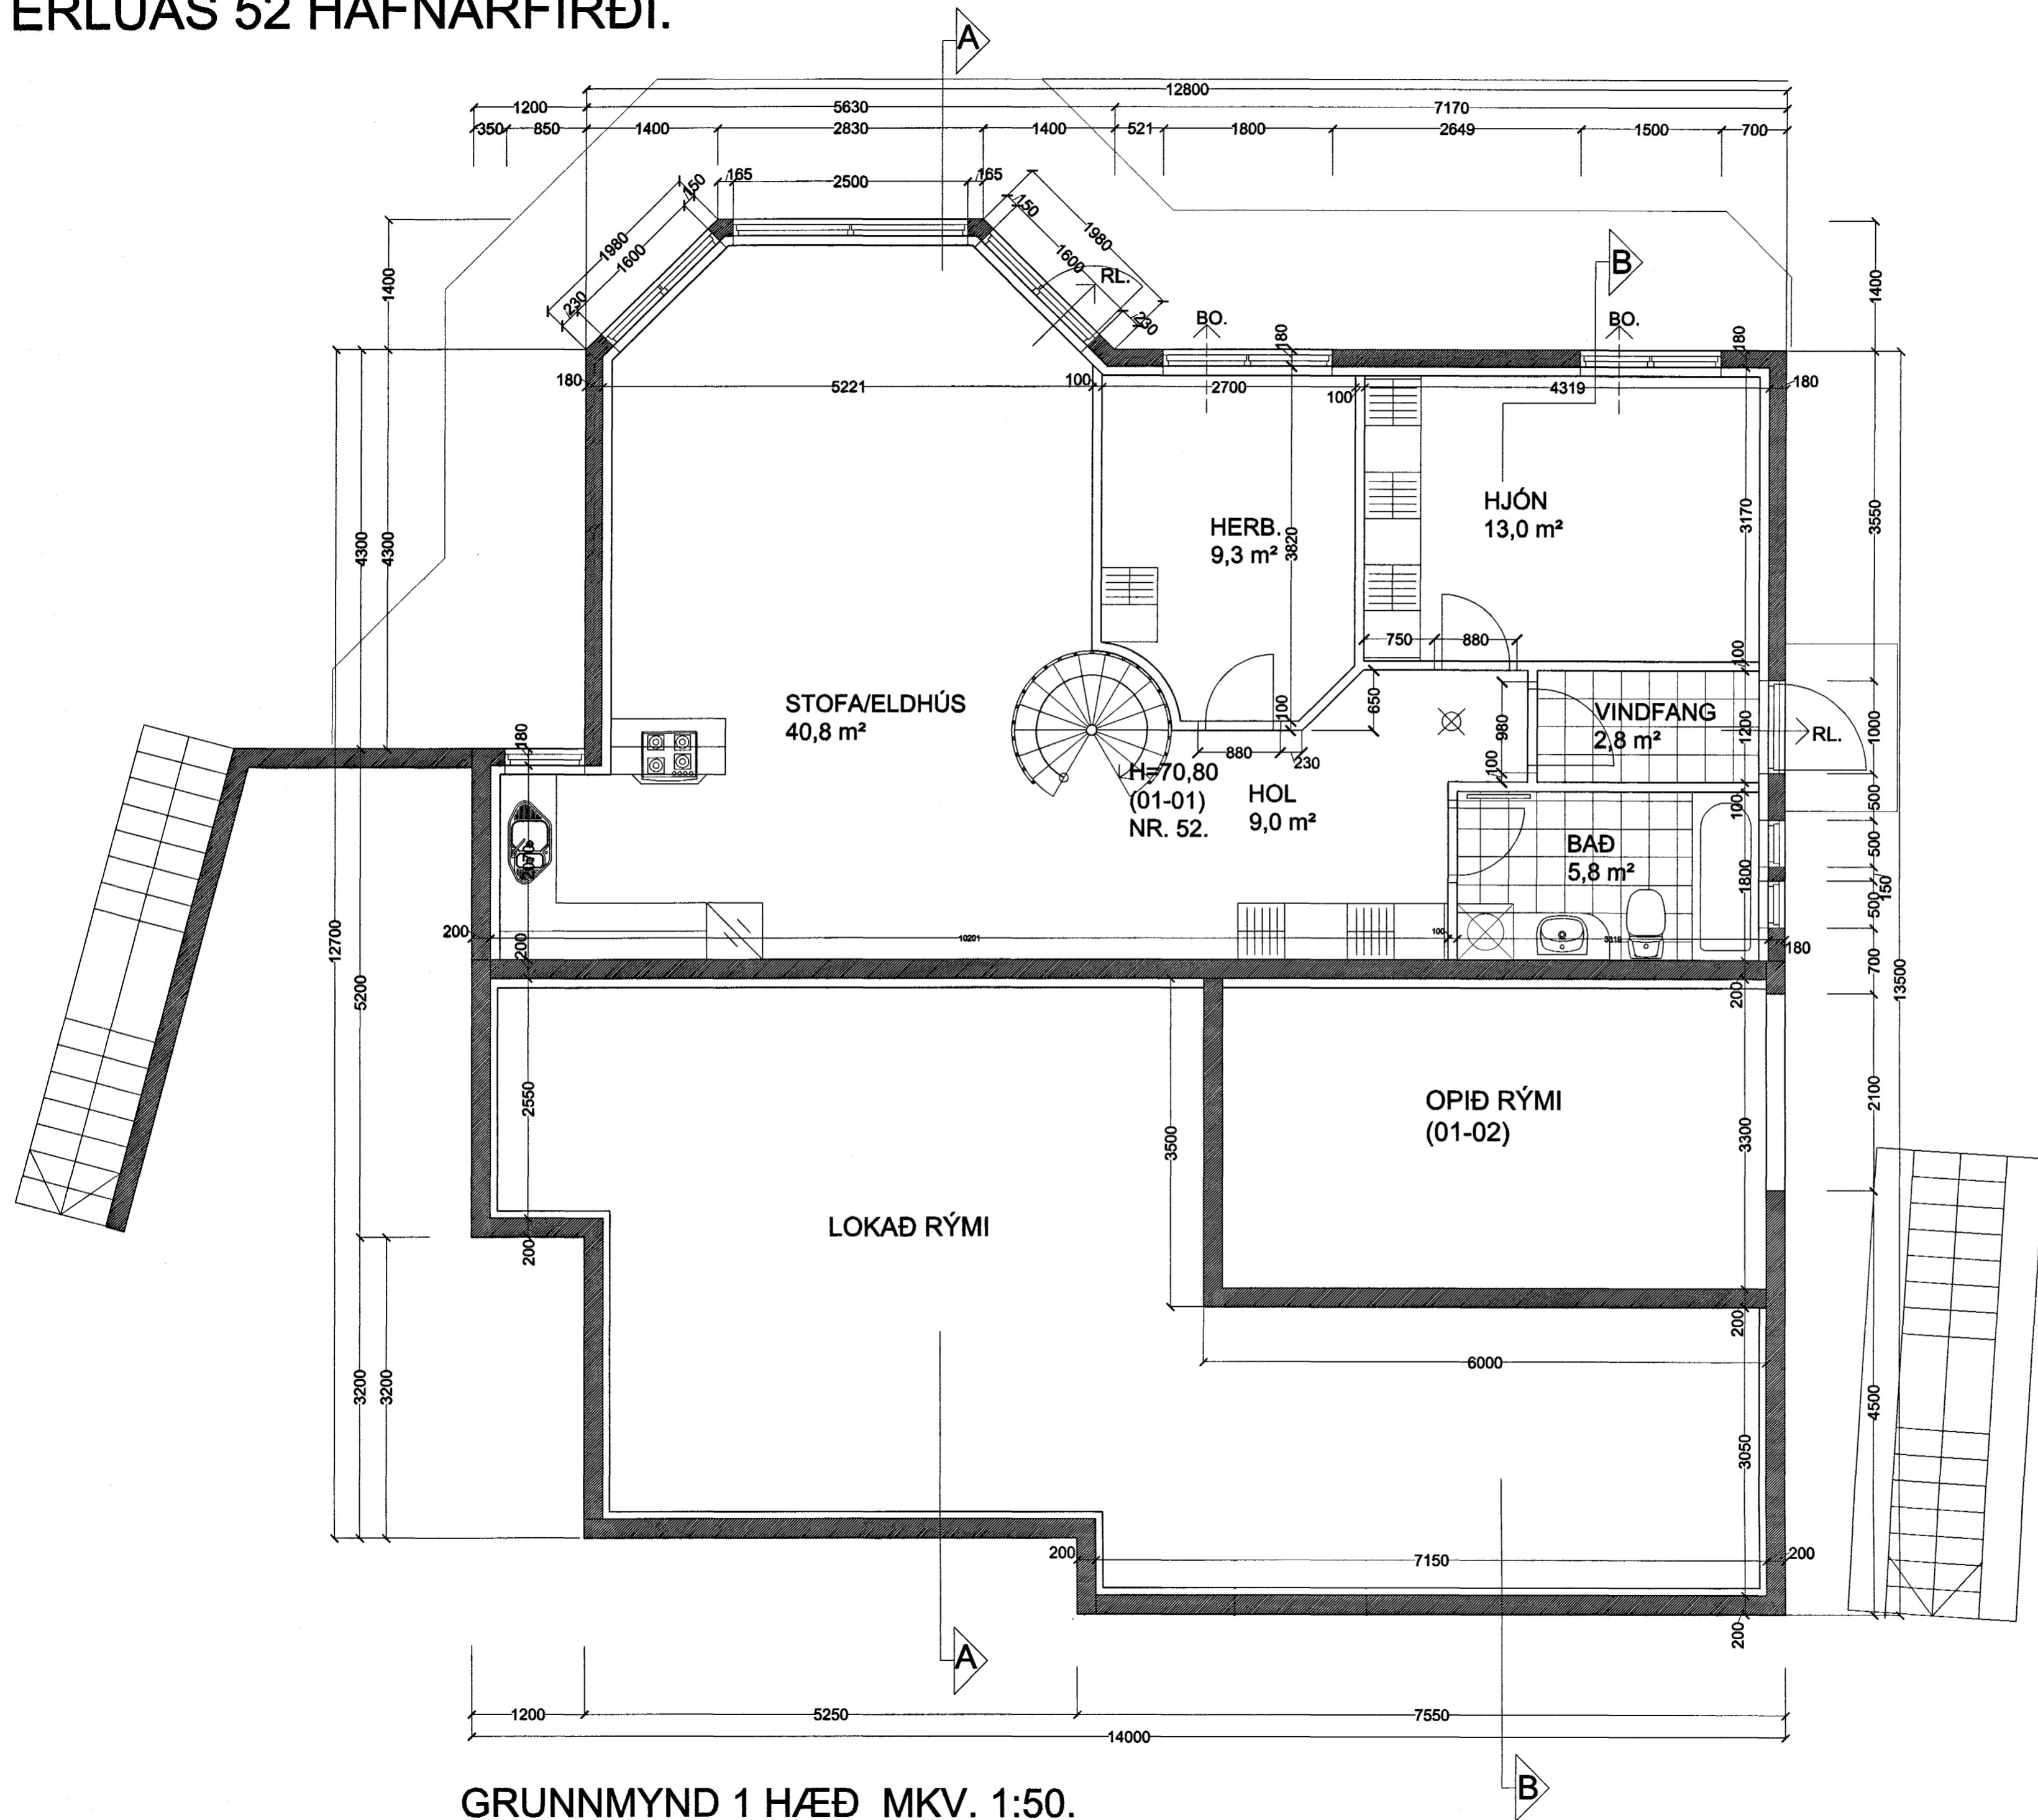

GRUNNMYND 1 HÆÐ MKV. 1:50.

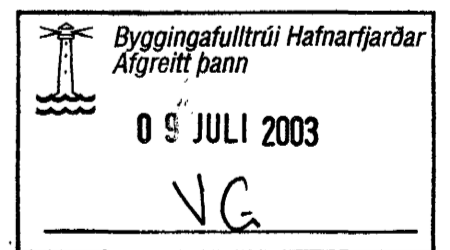

ERLUÁS 52 HAFNARFIRÐI.

Sigurður Þorvarðarson byggingafræðingur bfi.
Teiknistofan Strandgötu 11 220 Hafnarfirði.
STH. teiknistofan ehf. kt. 510298-2769. Kt. aðalhönnuðar: 141250-4189.
Sími: 5651510. Fax: 5651299. Netfang: teiknistofan@islandia.is

Skýringar:	Séruppráttur.
Teikning:	Grunnmynd 1 hæð.
Mælikvarði:	1 : 50.
Dagsetning:	07 júlí 2003.
Undirskrift:	<i>[Signature]</i>
Blað nr:	2 af 7.
Breytt:	