ERLUÁS 52 HAFNARFIRÐI.

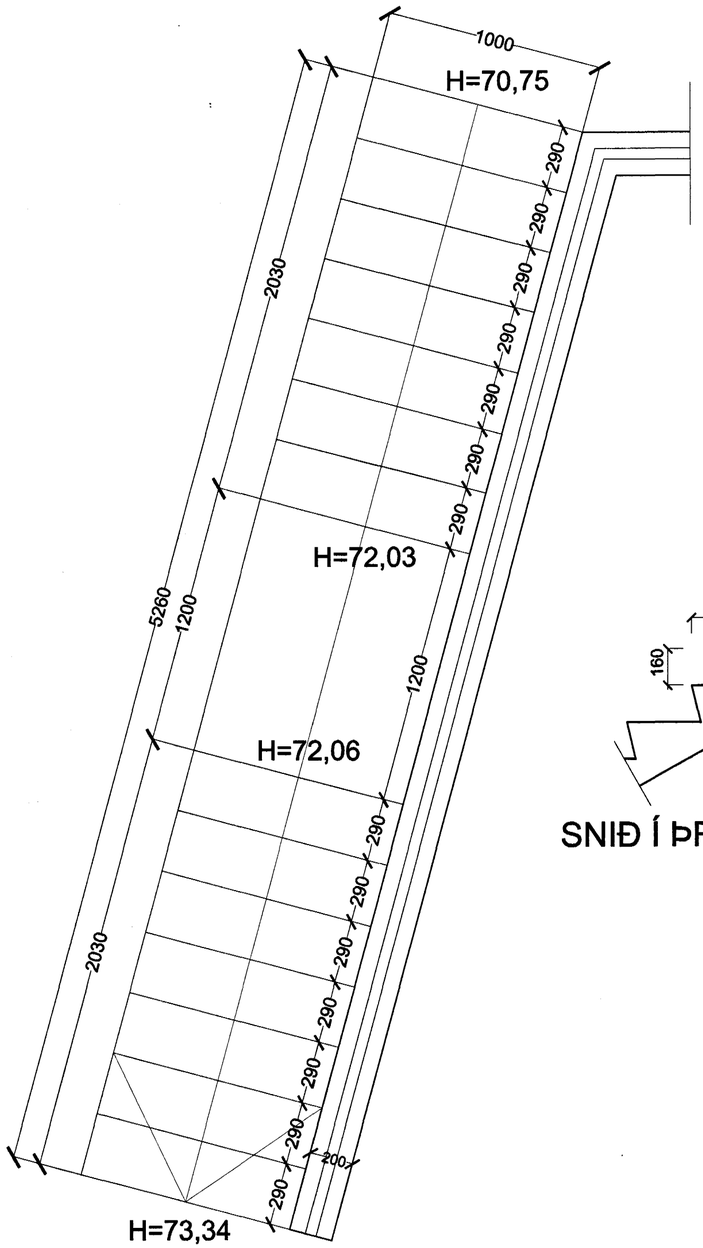

GRUNNMYND TRÖPPUR MKV. 1:20.

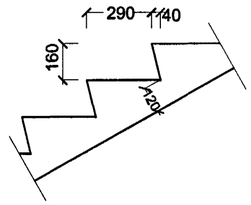

SNIÐ Í ÞREP MKV. 1:20.

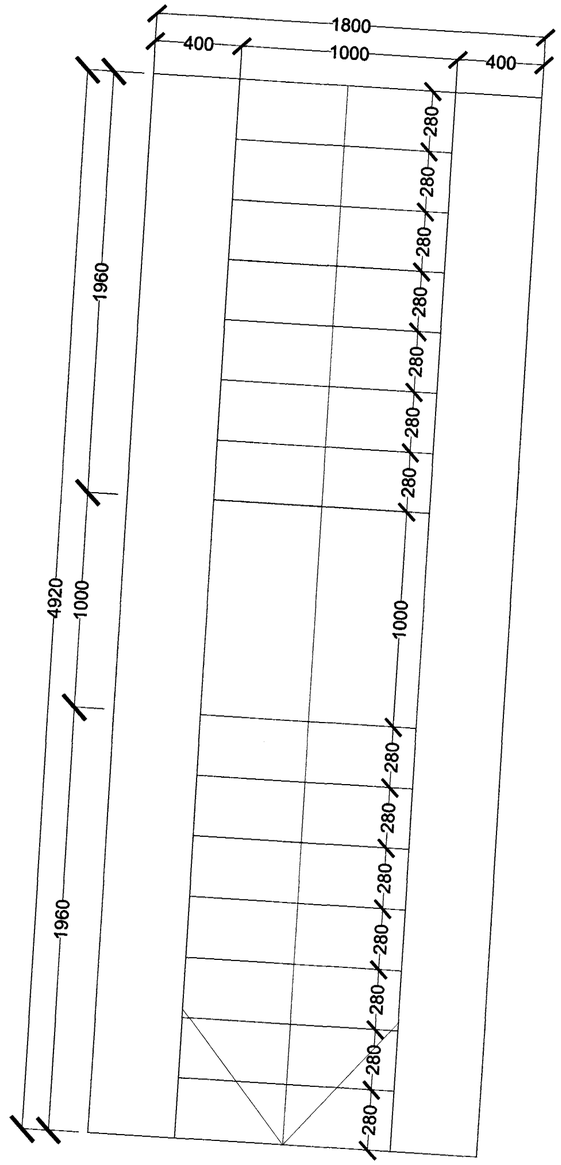

GRUNNMYND TRÖPPUR MKV. 1:20.

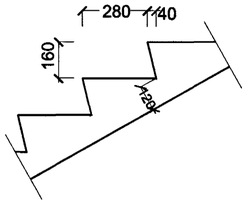

SNIÐ Í ÞREP MKV. 1:20.

Byggingafulltrúi Hafnarfjarðar
Afgreitt þann
0 9 JULI 2003
NG

ERLUÁS 52 HAFNARFIRÐI.

Sigurður Þorvarðarson byggingafræðingur bfí.
Teiknistofan Strandgötu 11 220 Hafnarfirði.
STH. teiknistofan ehf. kt. 510298-2769. Kt. aðalhönnuðar: 141250-4189.
Sími: 5651510. Fax: 5651299. Netfang: teiknistofan@islandia.is

Skýringar:	Séruppdráttur.	
Teikning:	Stigateikning.	
Mælikvarði:	1:20.	Dagsetning: 07 júlí 2003.
Undirskrift:		
Blað nr: 6 af 7.		
Breytt:		